





Učebna
AF velká – M2.12

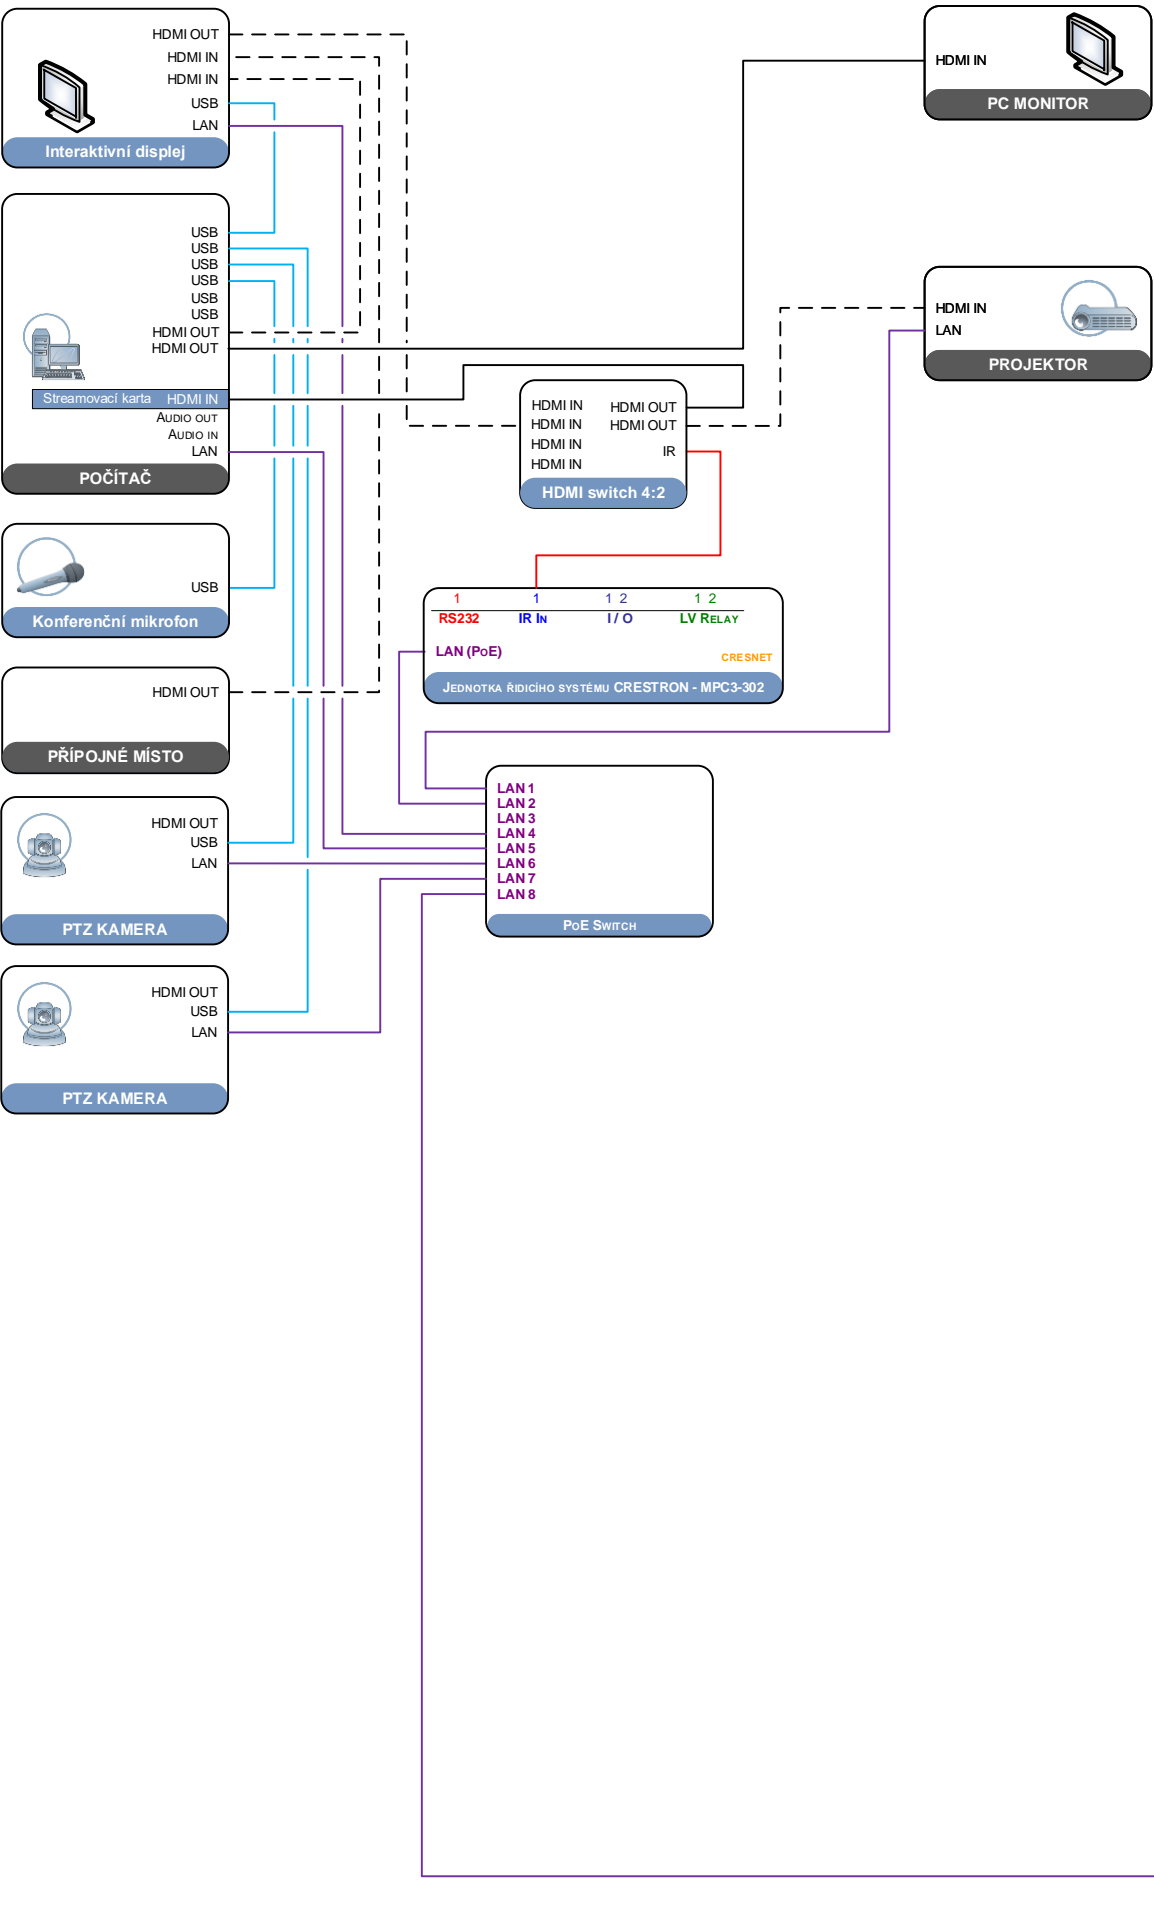

Učebny
v budově

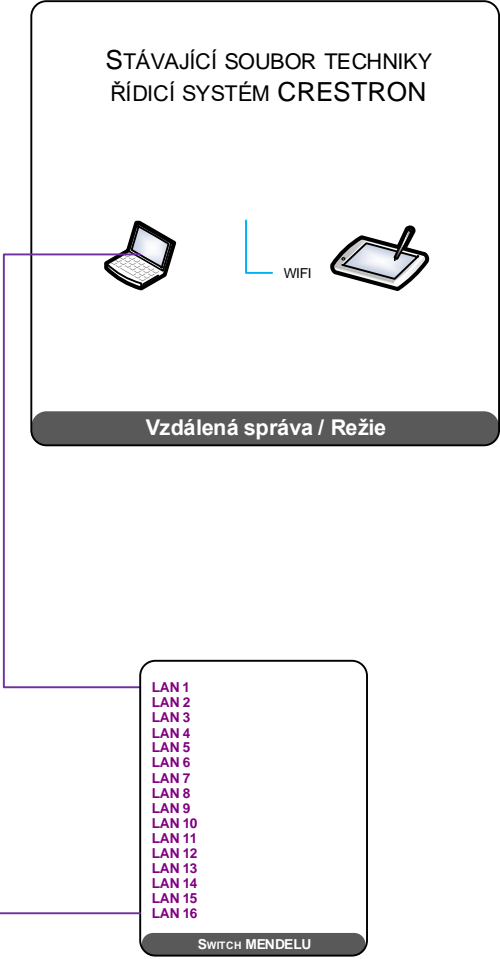

LEGENDA:

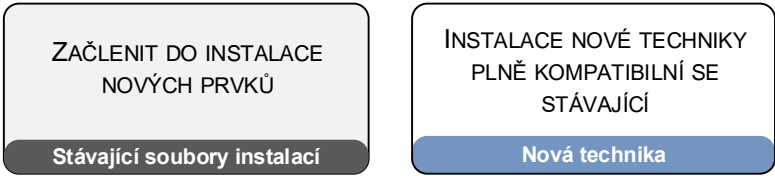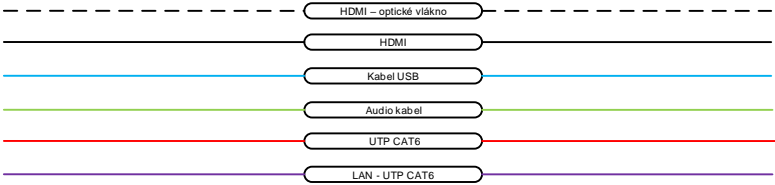

BLOKOVÉ SCHÉMA

Učebna AF velká – M2.12 vzor
MENDELOVA UNIVERZITA V BRNĚ, Zěmědělská 1
19.1.2023