



NOUZOVÉ OSVĚTLENÍ SYSTÉM CENTRAL TEST

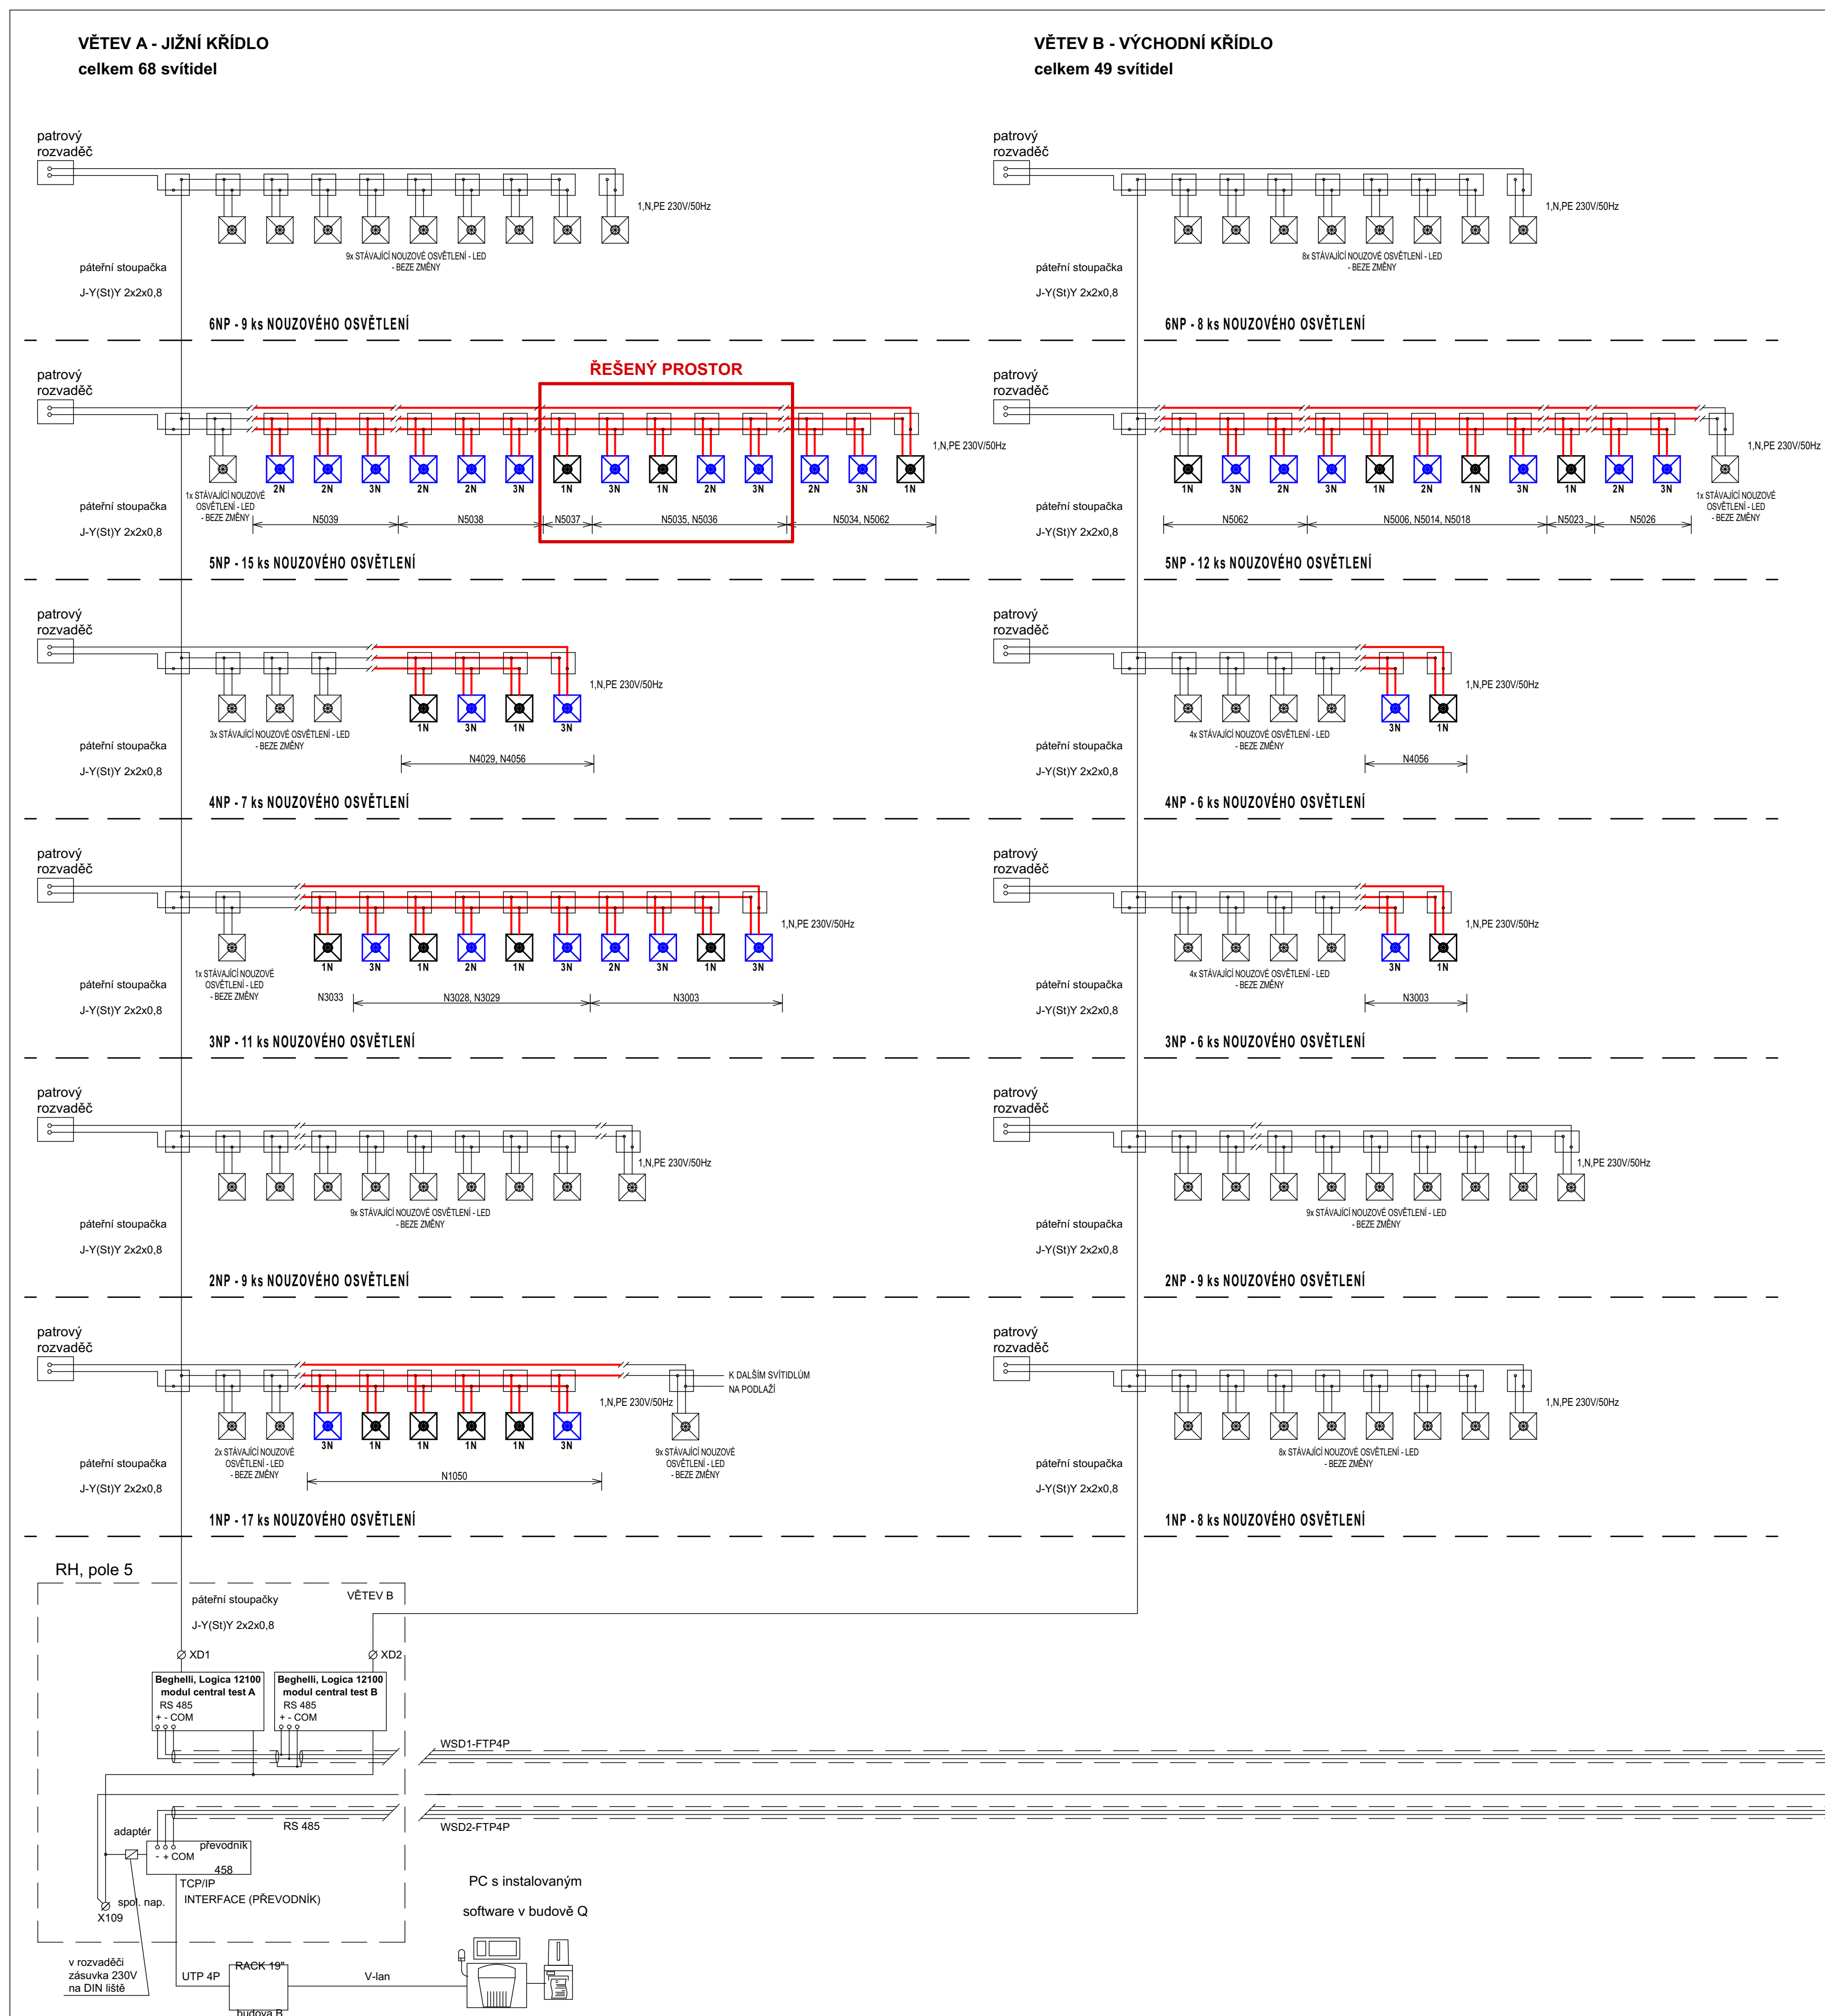

LEGENDA

- 1N - STÁVAJÍCÍ SVÍTIDLO NOUZOVÉ S INVERTEREM**
 - 19323 LLARG DW CL LG 24W SE/SA/PS 1/3H
 - stávající svítidlo bude dočasně demontováno a osazeno zpět na novou pozici
 - napojeno na stávající monitoring objektu Central Test Beghelli Logica ve stávajícím uzlu
- 2N - NOVÉ SVÍTIDLO NOUZOVÉ S INVERTEREM**
 - 19323 LLARG DW CL LG 24W SE/SA/PS 1/3H
 - stávající svítidlo bude dočasně demontováno a osazeno zpět na novou pozici
 - napojeno na stávající monitoring objektu Central Test Beghelli Logica
- 3N - NOVÉ SVÍTIDLO NOUZOVÉ S BANDIÉROU A INVERTEREM**
 - 19435 F65 LED LI-FE LG AR SA SE/SA/PS 1/3 H
 - napojeno na stávající monitoring objektu Central Test Beghelli Logica

NOUZOVÉ OSVĚTLENÍ ROZŠÍŘENÍ O NOVÉ STOUPAČKY

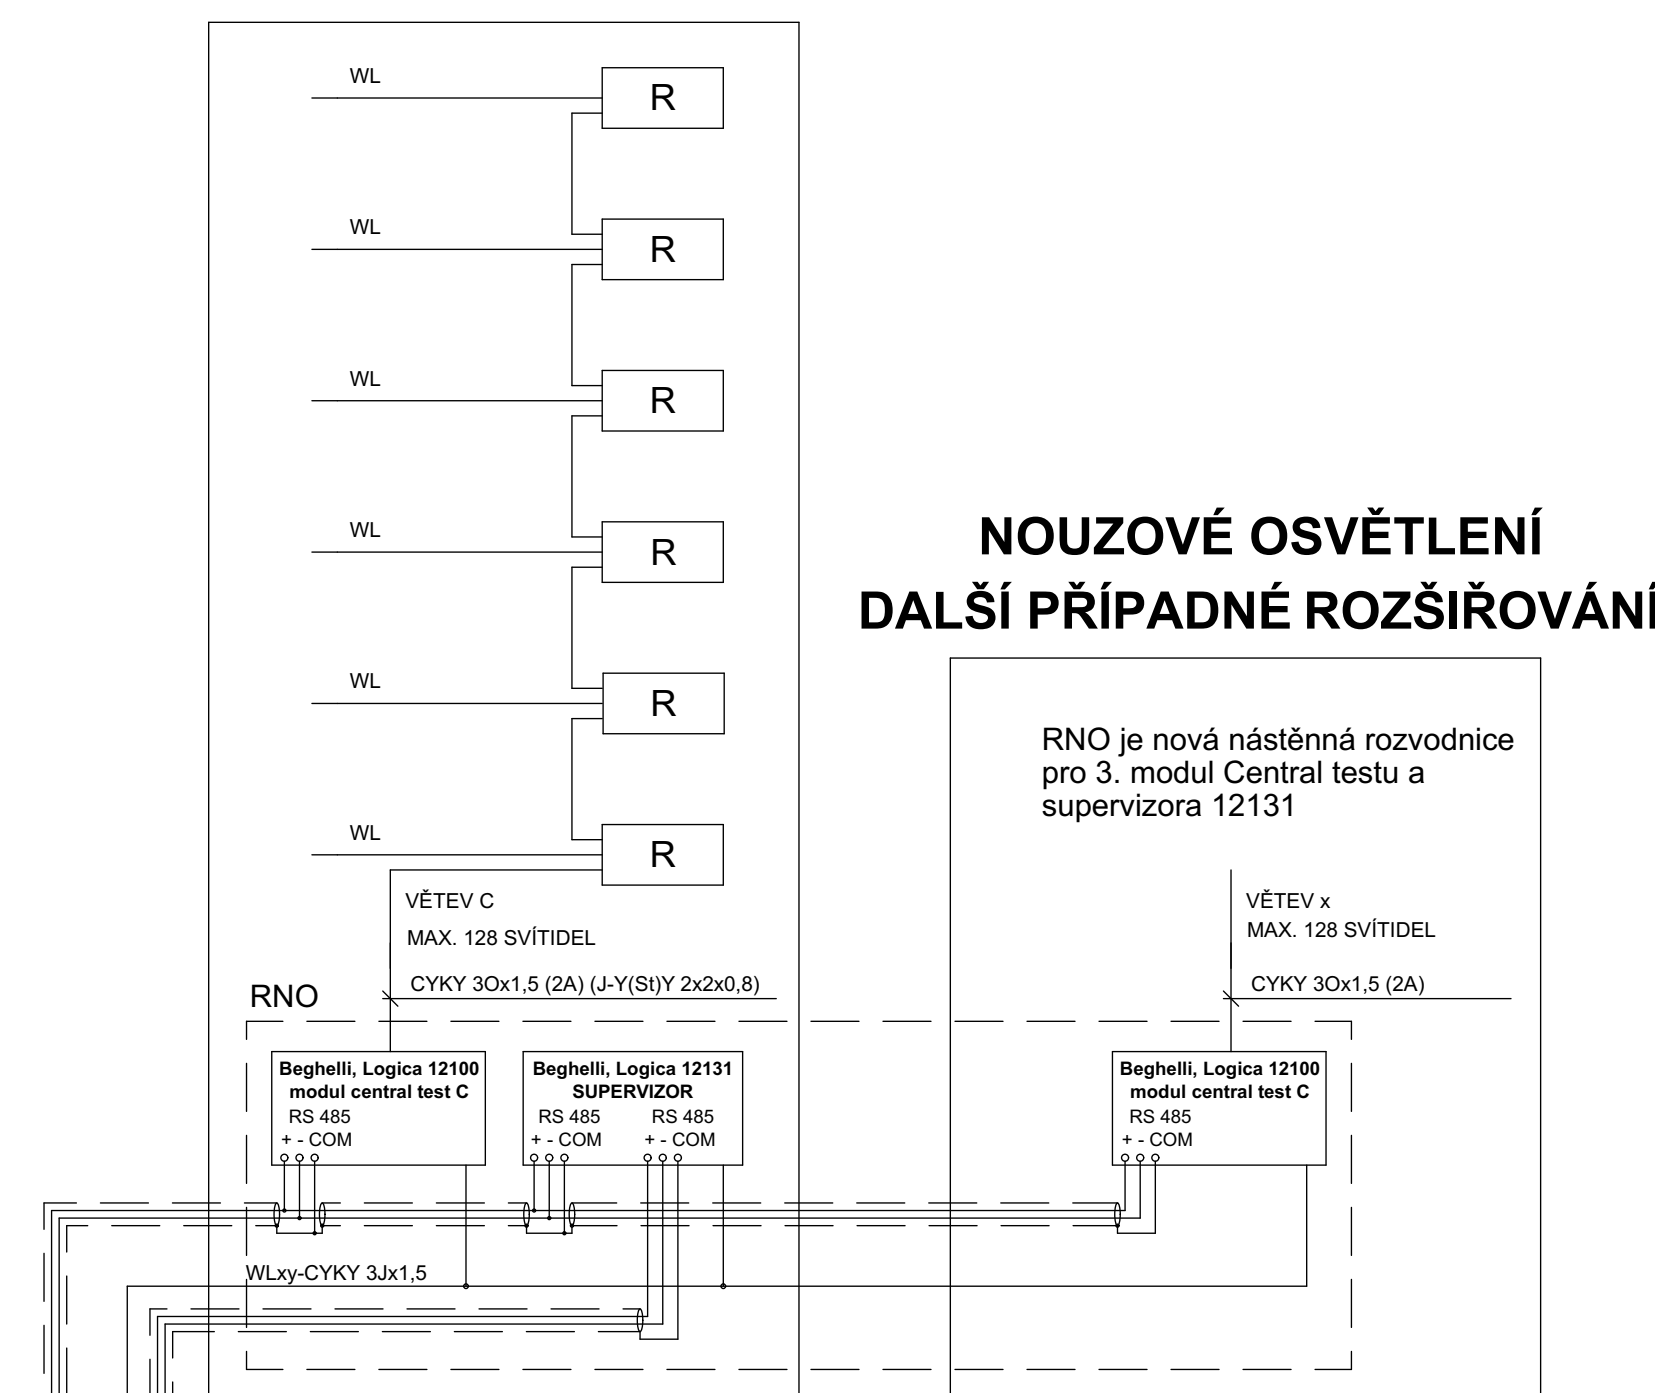

PROJEKTANT ČÁSTI SILNOPROUDÉ ELEKTROINSTALACE:			
GENERÁLNÍ PROJEKTANT:			
VEDOUČÍ PROJEKTANT		VYPRACOVAL	TECHNICKÁ KONTROLA
Jaroslav Pištor		Jaroslav Pištor	Jaroslav Pištor
INVESTOR		Mendelova univerzita v Brně Zemědělská 810, 613 00 Brno	
MÍSTO STAVBY		p.p.č. 2/1, k.ú. Černá Pole [07071]	
STAVBA		STAVEBNÍ ÚPRAVY VNITŘNÍCH PROSTOR OBJEKTU B MENDELOVY UNIVERZITY, p.č. 2/1, k.ú. ČERNÁ POLE	
		FORMÁT	4x A4
		DATUM	11/2020
		STUPEŇ PD	DPS
OBSAH		B.5.e schéma 5NP 1.NP- SCODBA NOUZOVÉHO OSVĚTLENÍ	MÉRÍTKO Č. VÝKR. D.14.1.3.