



NOUZOVÉ OSVĚTLENÍ SYSTÉM CENTRAL TEST

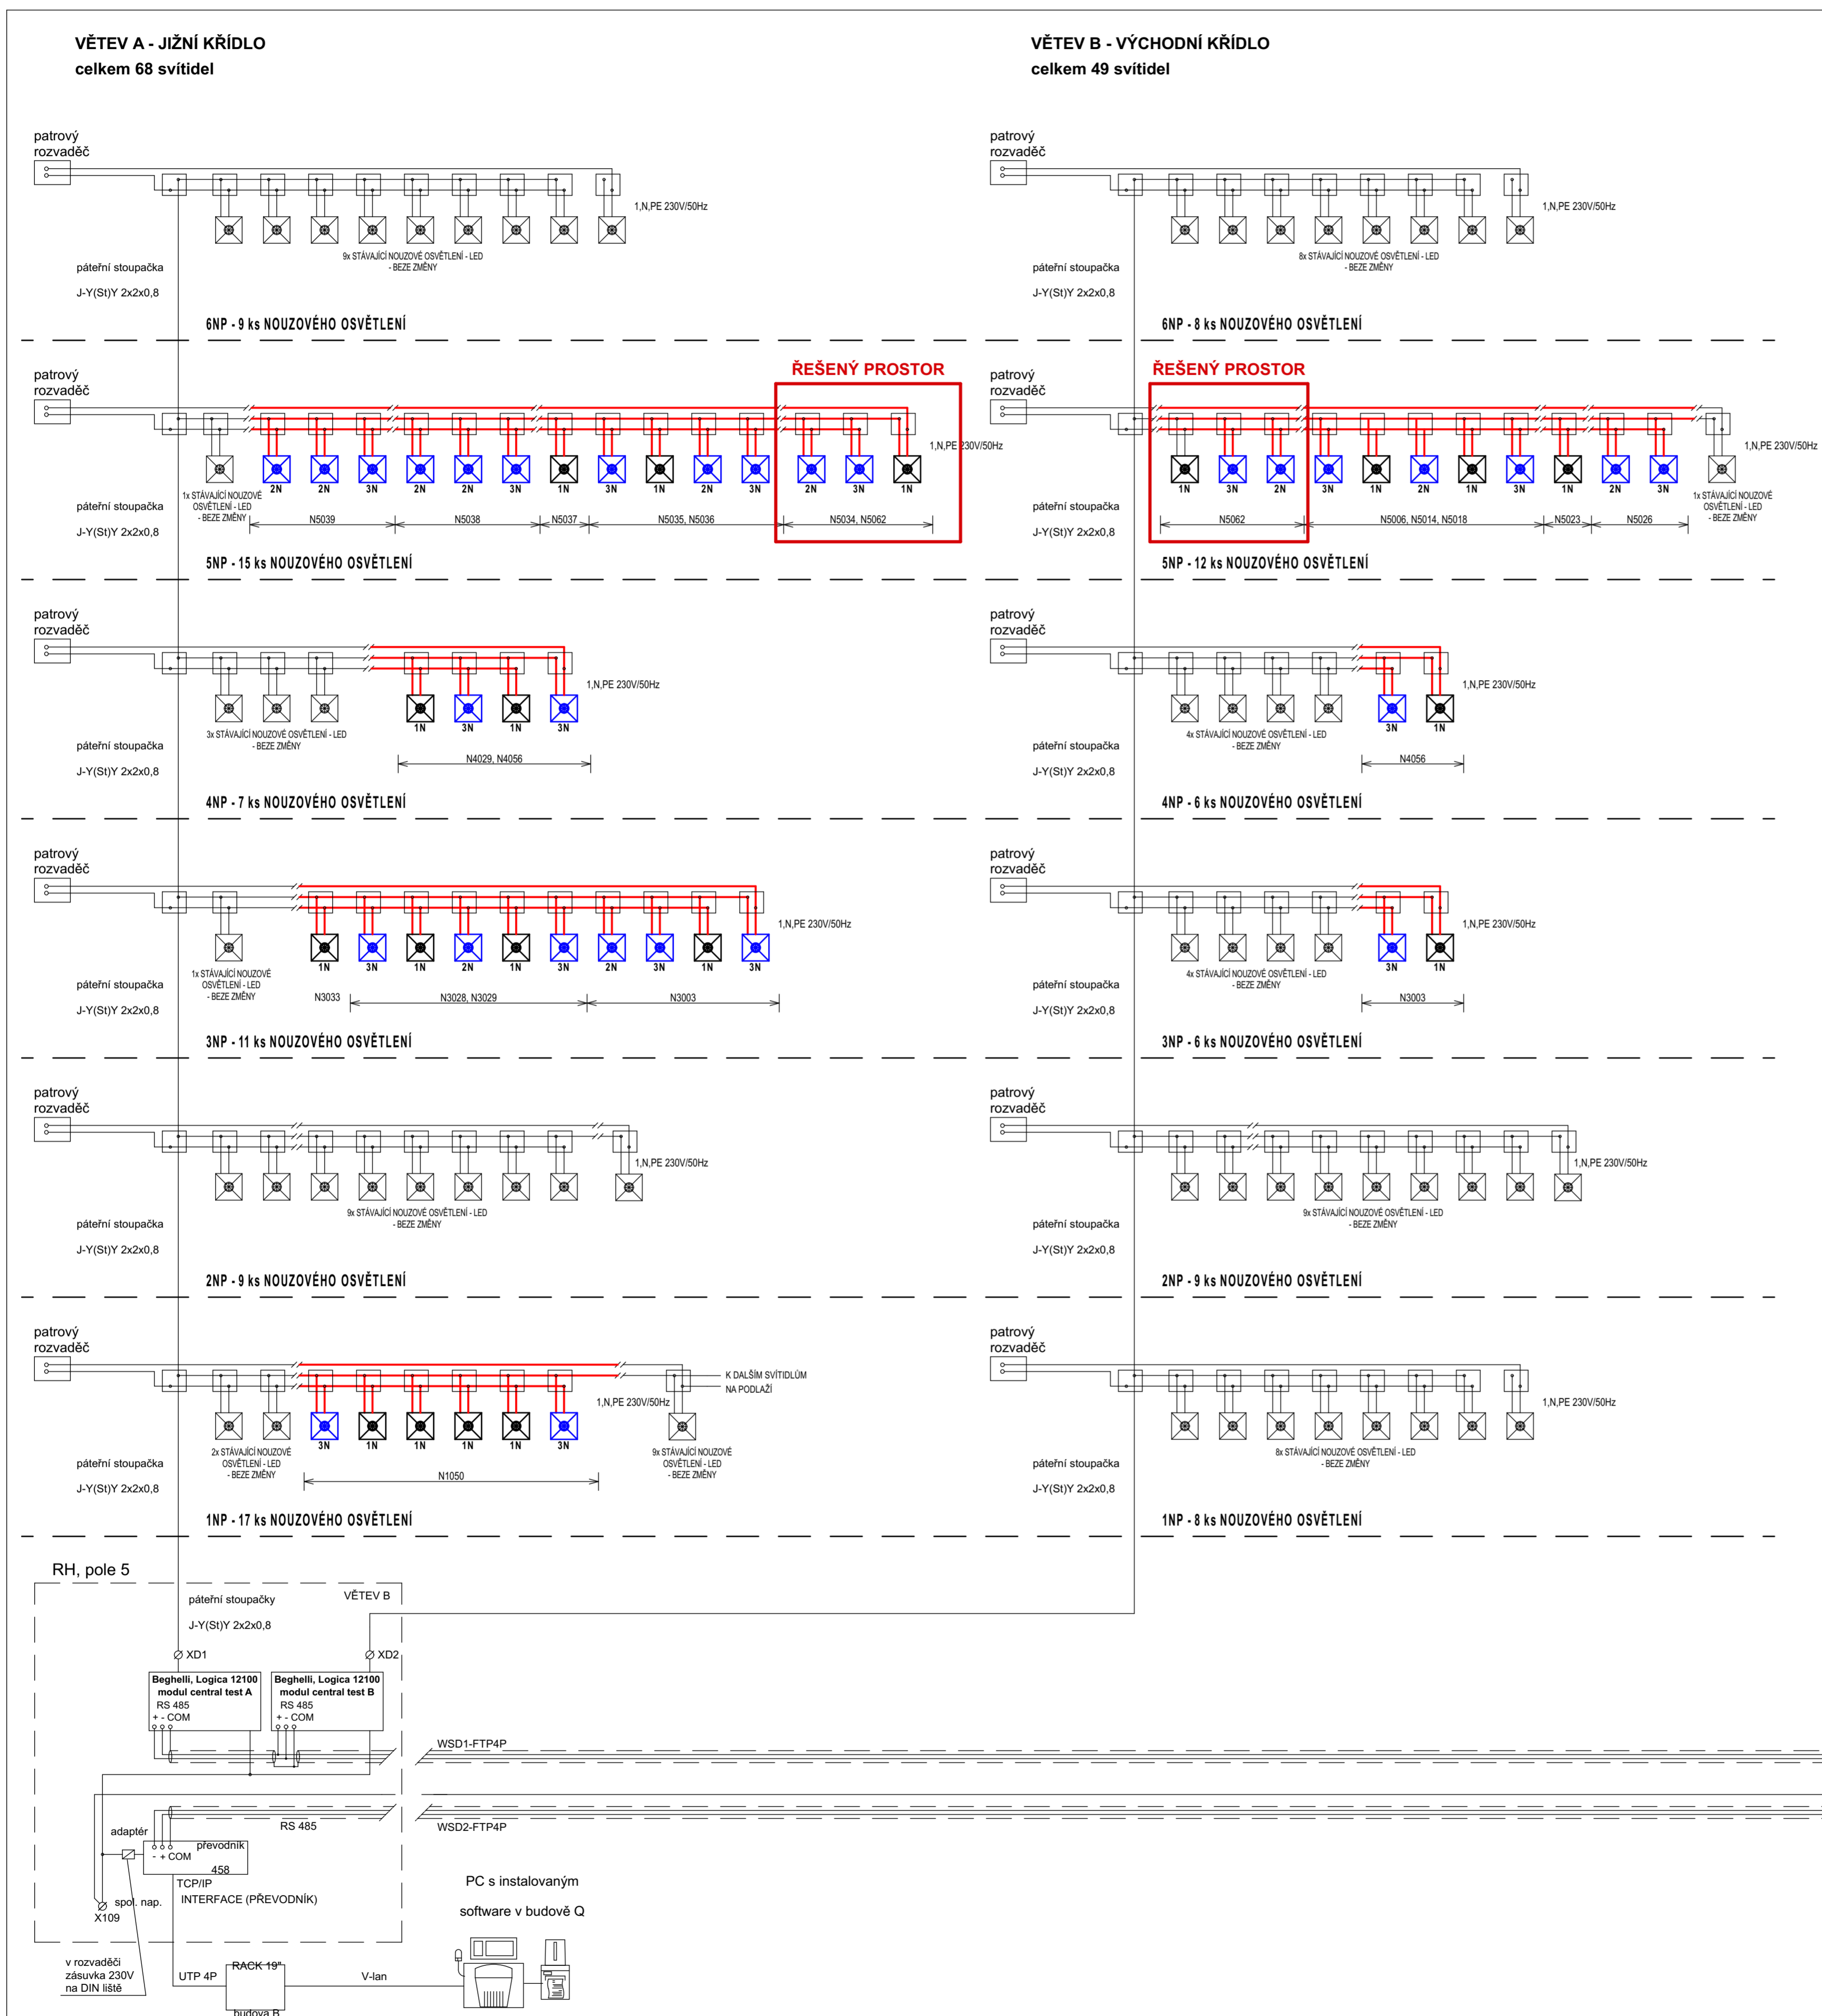

LEGENDA

- 1N - STÁVAJÍCÍ SVÍTIDLO NOUZOVÉ S INVERTEREM**
 - 19323 L LARG DW CL LG 24W SE/SA/PS 1/3H
 - stávající svítidlo bude dočasně demontováno a osazeno zpět na novou pozici
 - napojeno na stávající monitoring objektu Central Test Beghelli Logica ve stávajícím uzlu
- 2N - NOVÉ SVÍTIDLO NOUZOVÉ S INVERTEREM**
 - 19323 L LARG DW CL LG 24W SE/SA/PS 1/3H
 - stávající svítidlo bude dočasně demontováno a osazeno zpět na novou pozici
 - napojeno na stávající monitoring objektu Central Test Beghelli Logica
- 3N - NOVÉ SVÍTIDLO NOUZOVÉ S BANDIÉROU A INVERTEREM**
 - 19435 F65 LED LI-FE LG AR SA SE/SA/PS 1/3 H
 - napojeno na stávající monitoring objektu Central Test Beghelli Logica

NOUZOVÉ OSVĚTLENÍ ROZŠÍŘENÍ O NOVÉ STOUPAČKY

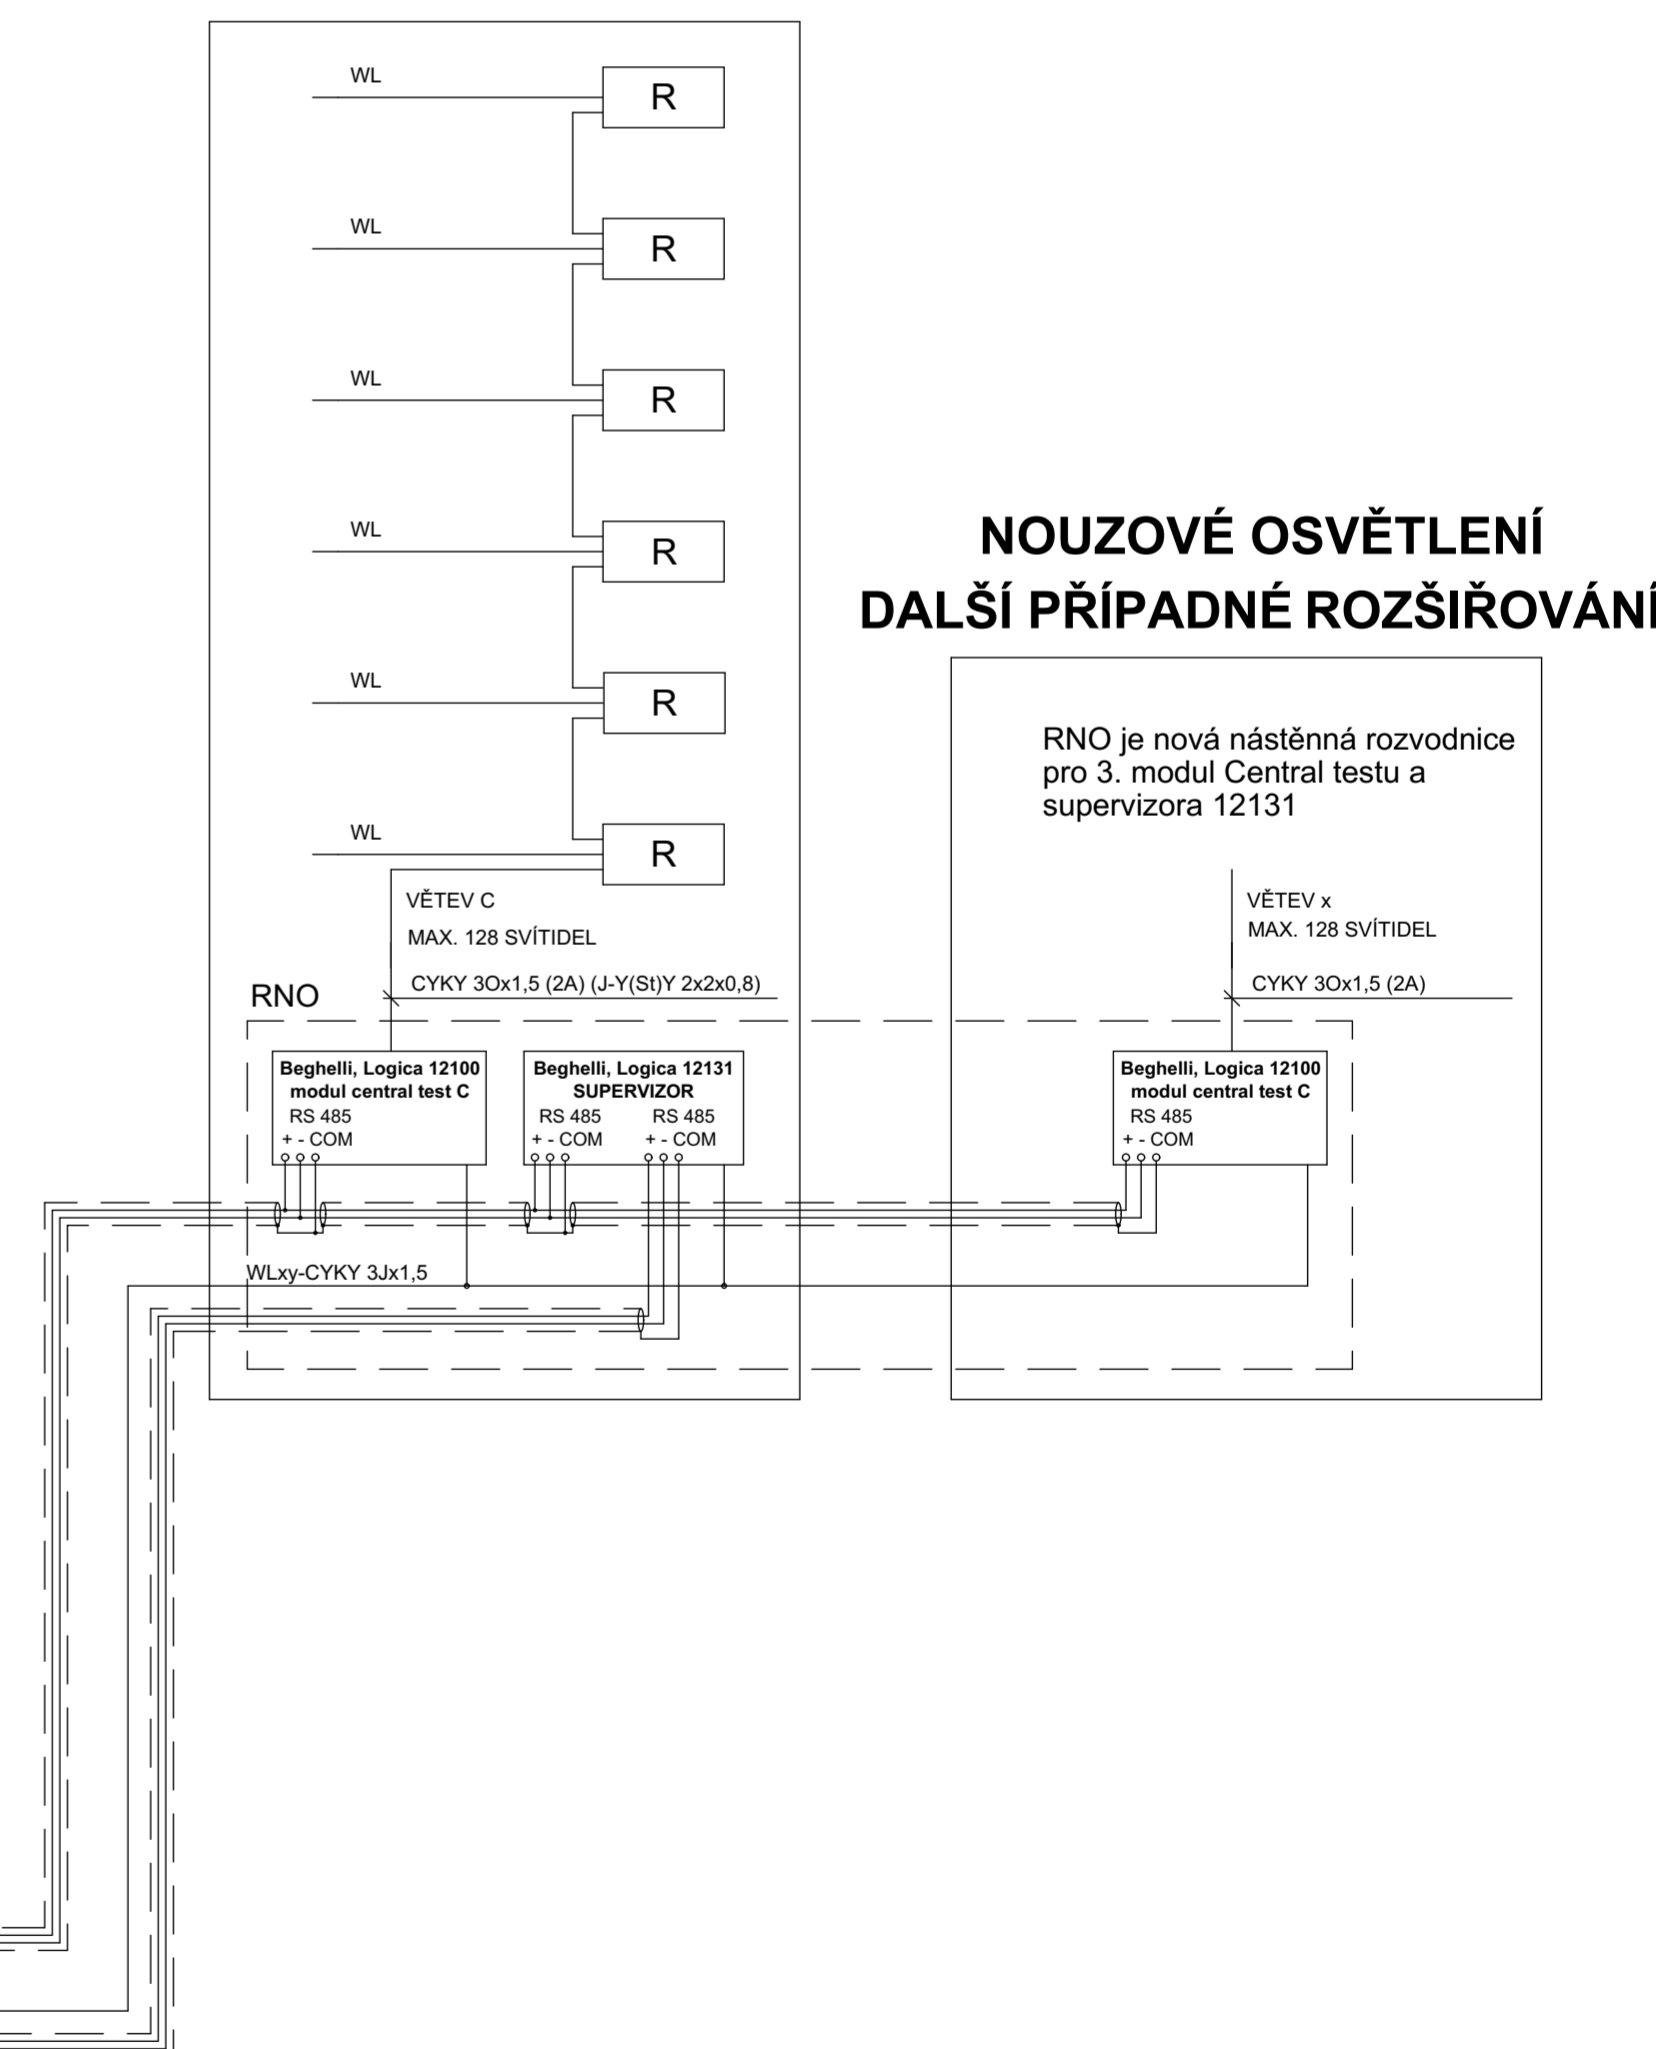

PROJEKTANT ČÁSTI SILNOPROUDÉ ELEKTROINSTALACE:			Projektová část Archivní kopie č. 151 2022/23 – 1. výzva IČO: 28094649
GENÉRALNI PROJEKTANT:			
VEDOUČÍ PROJEKTANT	VYPRACOVAL	TECHNICKÁ KONTROLA	
Jaroslav Pištor	Jaroslav Pištor	Jaroslav Pištor	
INVESTOR	Mendelova univerzita v Brně Zemědělská 810, 613 00 Brno		
MÍSTO STAVBY	p.p.č. 2/1, k.ú. Černá Pole [610771]		
STAVBA	STAVEBNÍ ÚPRAVY VNITŘNÍCH PROSTOR OBJEKTU B MENDELOVY UNIVERZITY, p.č. 2/1, k.ú. ČERNÁ POLE		FORMÁT 4x A4 DATUM 11/2020 STUPEŇ PD DPS
OBSAH	B.5.f. schéma 5NP 1.NP.-SCOBKA NOUZOVÉHO OSVĚTLENÍ		MĚŘÍTKO C. VÝK.R. D.14.1.3.