



NOUZOVÉ OSVĚTLENÍ  
SYSTÉM CENTRAL TEST

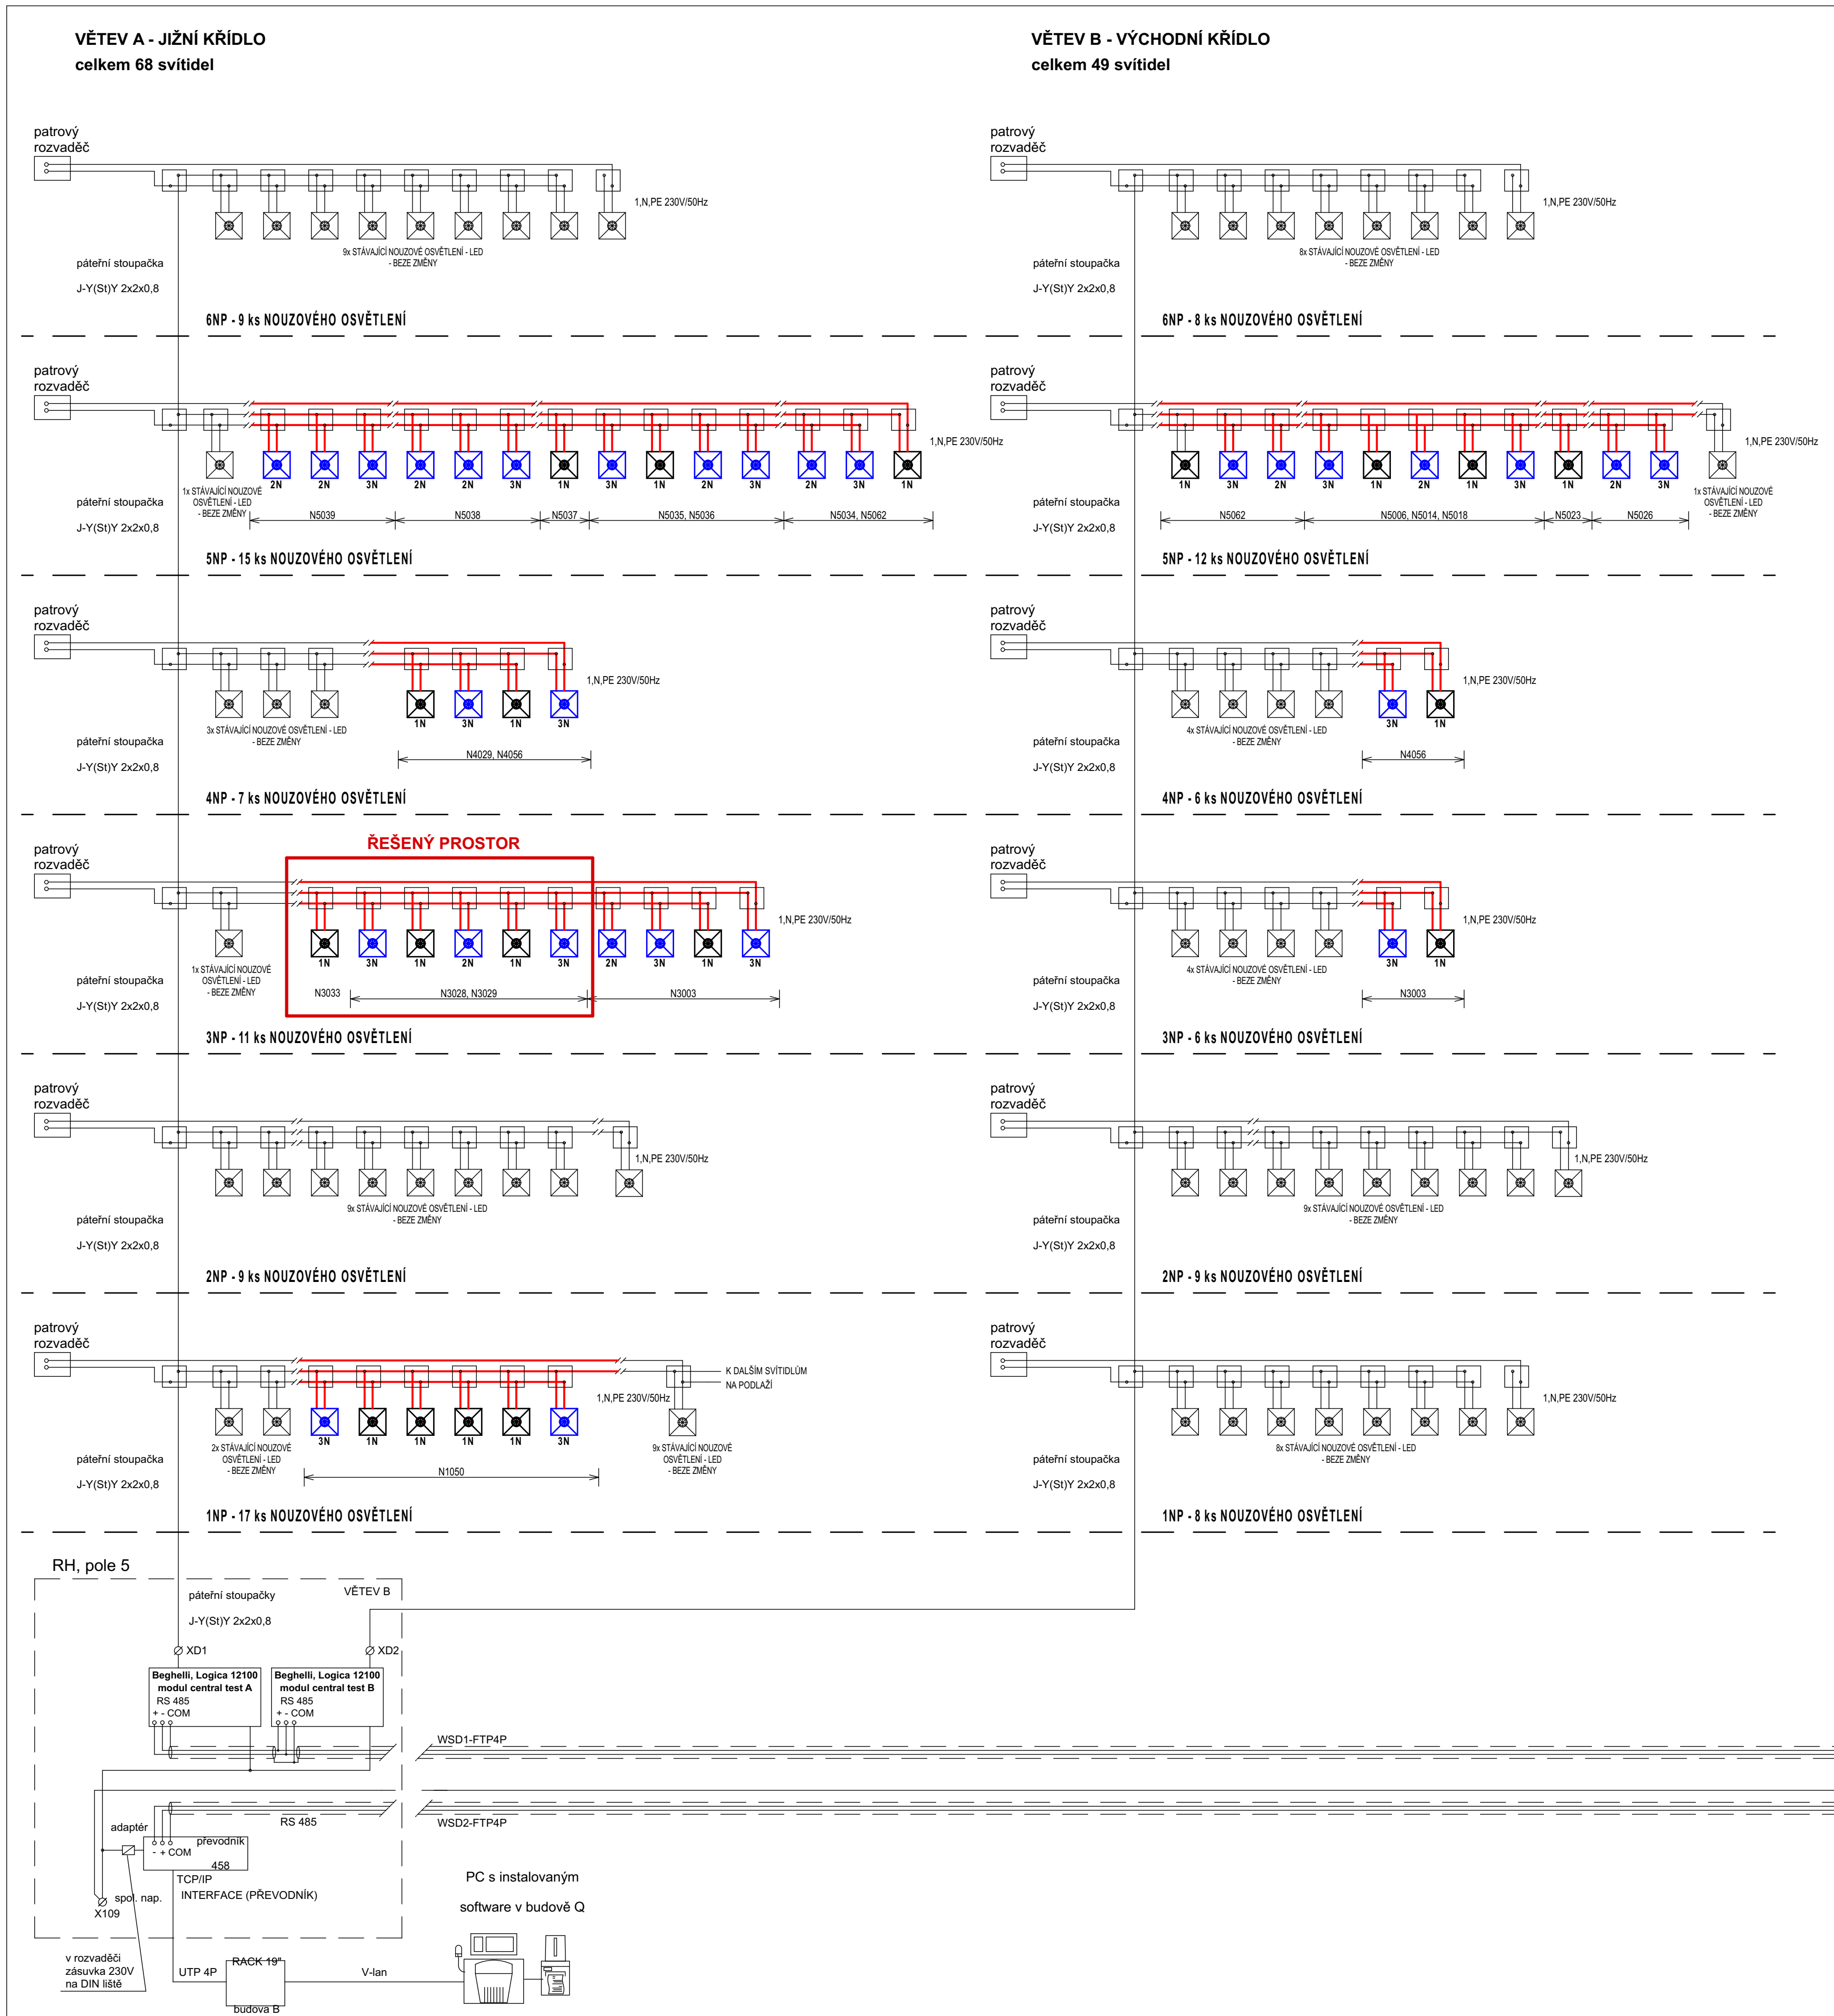

LEGENDA

- 1N - STÁVAJÍCÍ SVÍTIDLO NOUZOVÉ S INVERTEREM**
- 19323 L LARG DW CL LG 24W SE/SA/PS 1/3H
  - stávající svítidlo bude dočasně demontováno a osazeno zpět na novou pozici
  - napojeno na stávající monitoring objektu Central Test Beghelli Logica ve stávajícím uzlu
- 2N - NOVÉ SVÍTIDLO NOUZOVÉ S INVERTEREM**
- 19323 L LARG DW CL LG 24W SE/SA/PS 1/3H
  - stávající svítidlo bude dočasně demontováno a osazeno zpět na novou pozici
  - napojeno na stávající monitoring objektu Central Test Beghelli Logica
- 3N - NOVÉ SVÍTIDLO NOUZOVÉ S BANDIÉROU A INVERTEREM**
- 19435 F65 LED LI-FE LG AR SA SE/SA/PS 1/3 H
  - napojeno na stávající monitoring objektu Central Test Beghelli Logica

NOUZOVÉ OSVĚTLENÍ  
ROZŠÍŘENÍ O NOVÉ STOUPAČKY

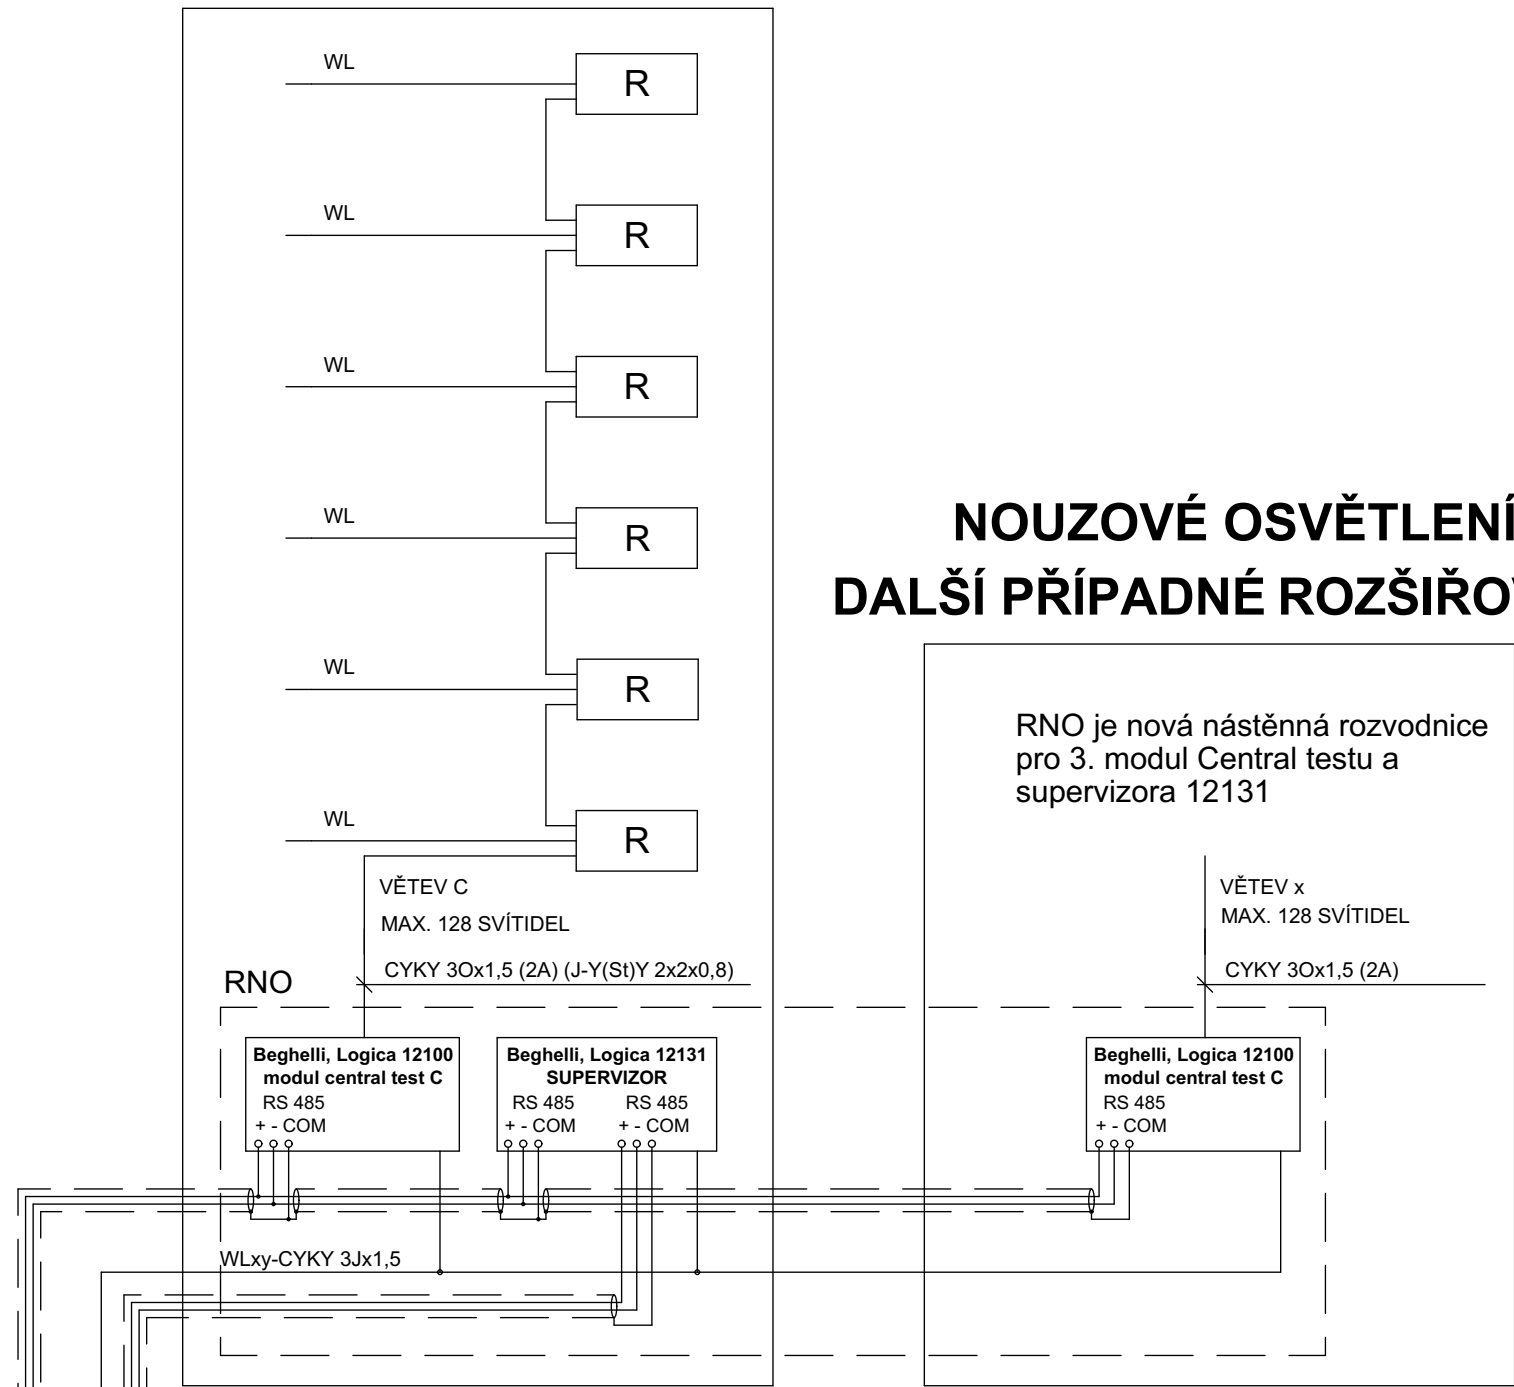

PROJEKTANT ČÁSTI SILNOPROUDÉ ELEKTROINSTALACE:

VEDOUČÍ PROJEKTANT:			INVESTOR		MÍSTO STAVBY		STAVBA		OBSAH	
VEDOUČÍ PROJEKTANT			VYPRACOVAL		TECHNICKÁ KONTROLA		Projektant s.r.o. Antonia Kopeckého 151 Šafa 2/2, Nový Jičín ICO: 28809459			
Jaroslav Pištora			Jaroslav Pištora		Jaroslav Pištora					
INVESTOR		Mendelova univerzita v Brně Zemědělská 810, 613 00 Brno								
MÍSTO STAVBY		p.p.č. 2/1, k.ú. Černá Pole [610771]						FORMÁT		4x A4
STAVBA		STAVEBNÍ ÚPRAVY VNITŘNÍCH PROSTOR OBJEKTU B MENDELOVY UNIVERZITY, p.č. 2/1, k.ú. ČERNÁ POLE						DATUM		11/2020
								STUPEŇ PD		DPS
OBSAH		B.3.e chodba 3NP 1.NP- SCHEMA NOUZOVÉHO OSVĚTLENÍ				MÉRITKO		Č. VÝKR.		D.1.4.1.3