


R - PŮDORYS STŘECHY m - 1:50

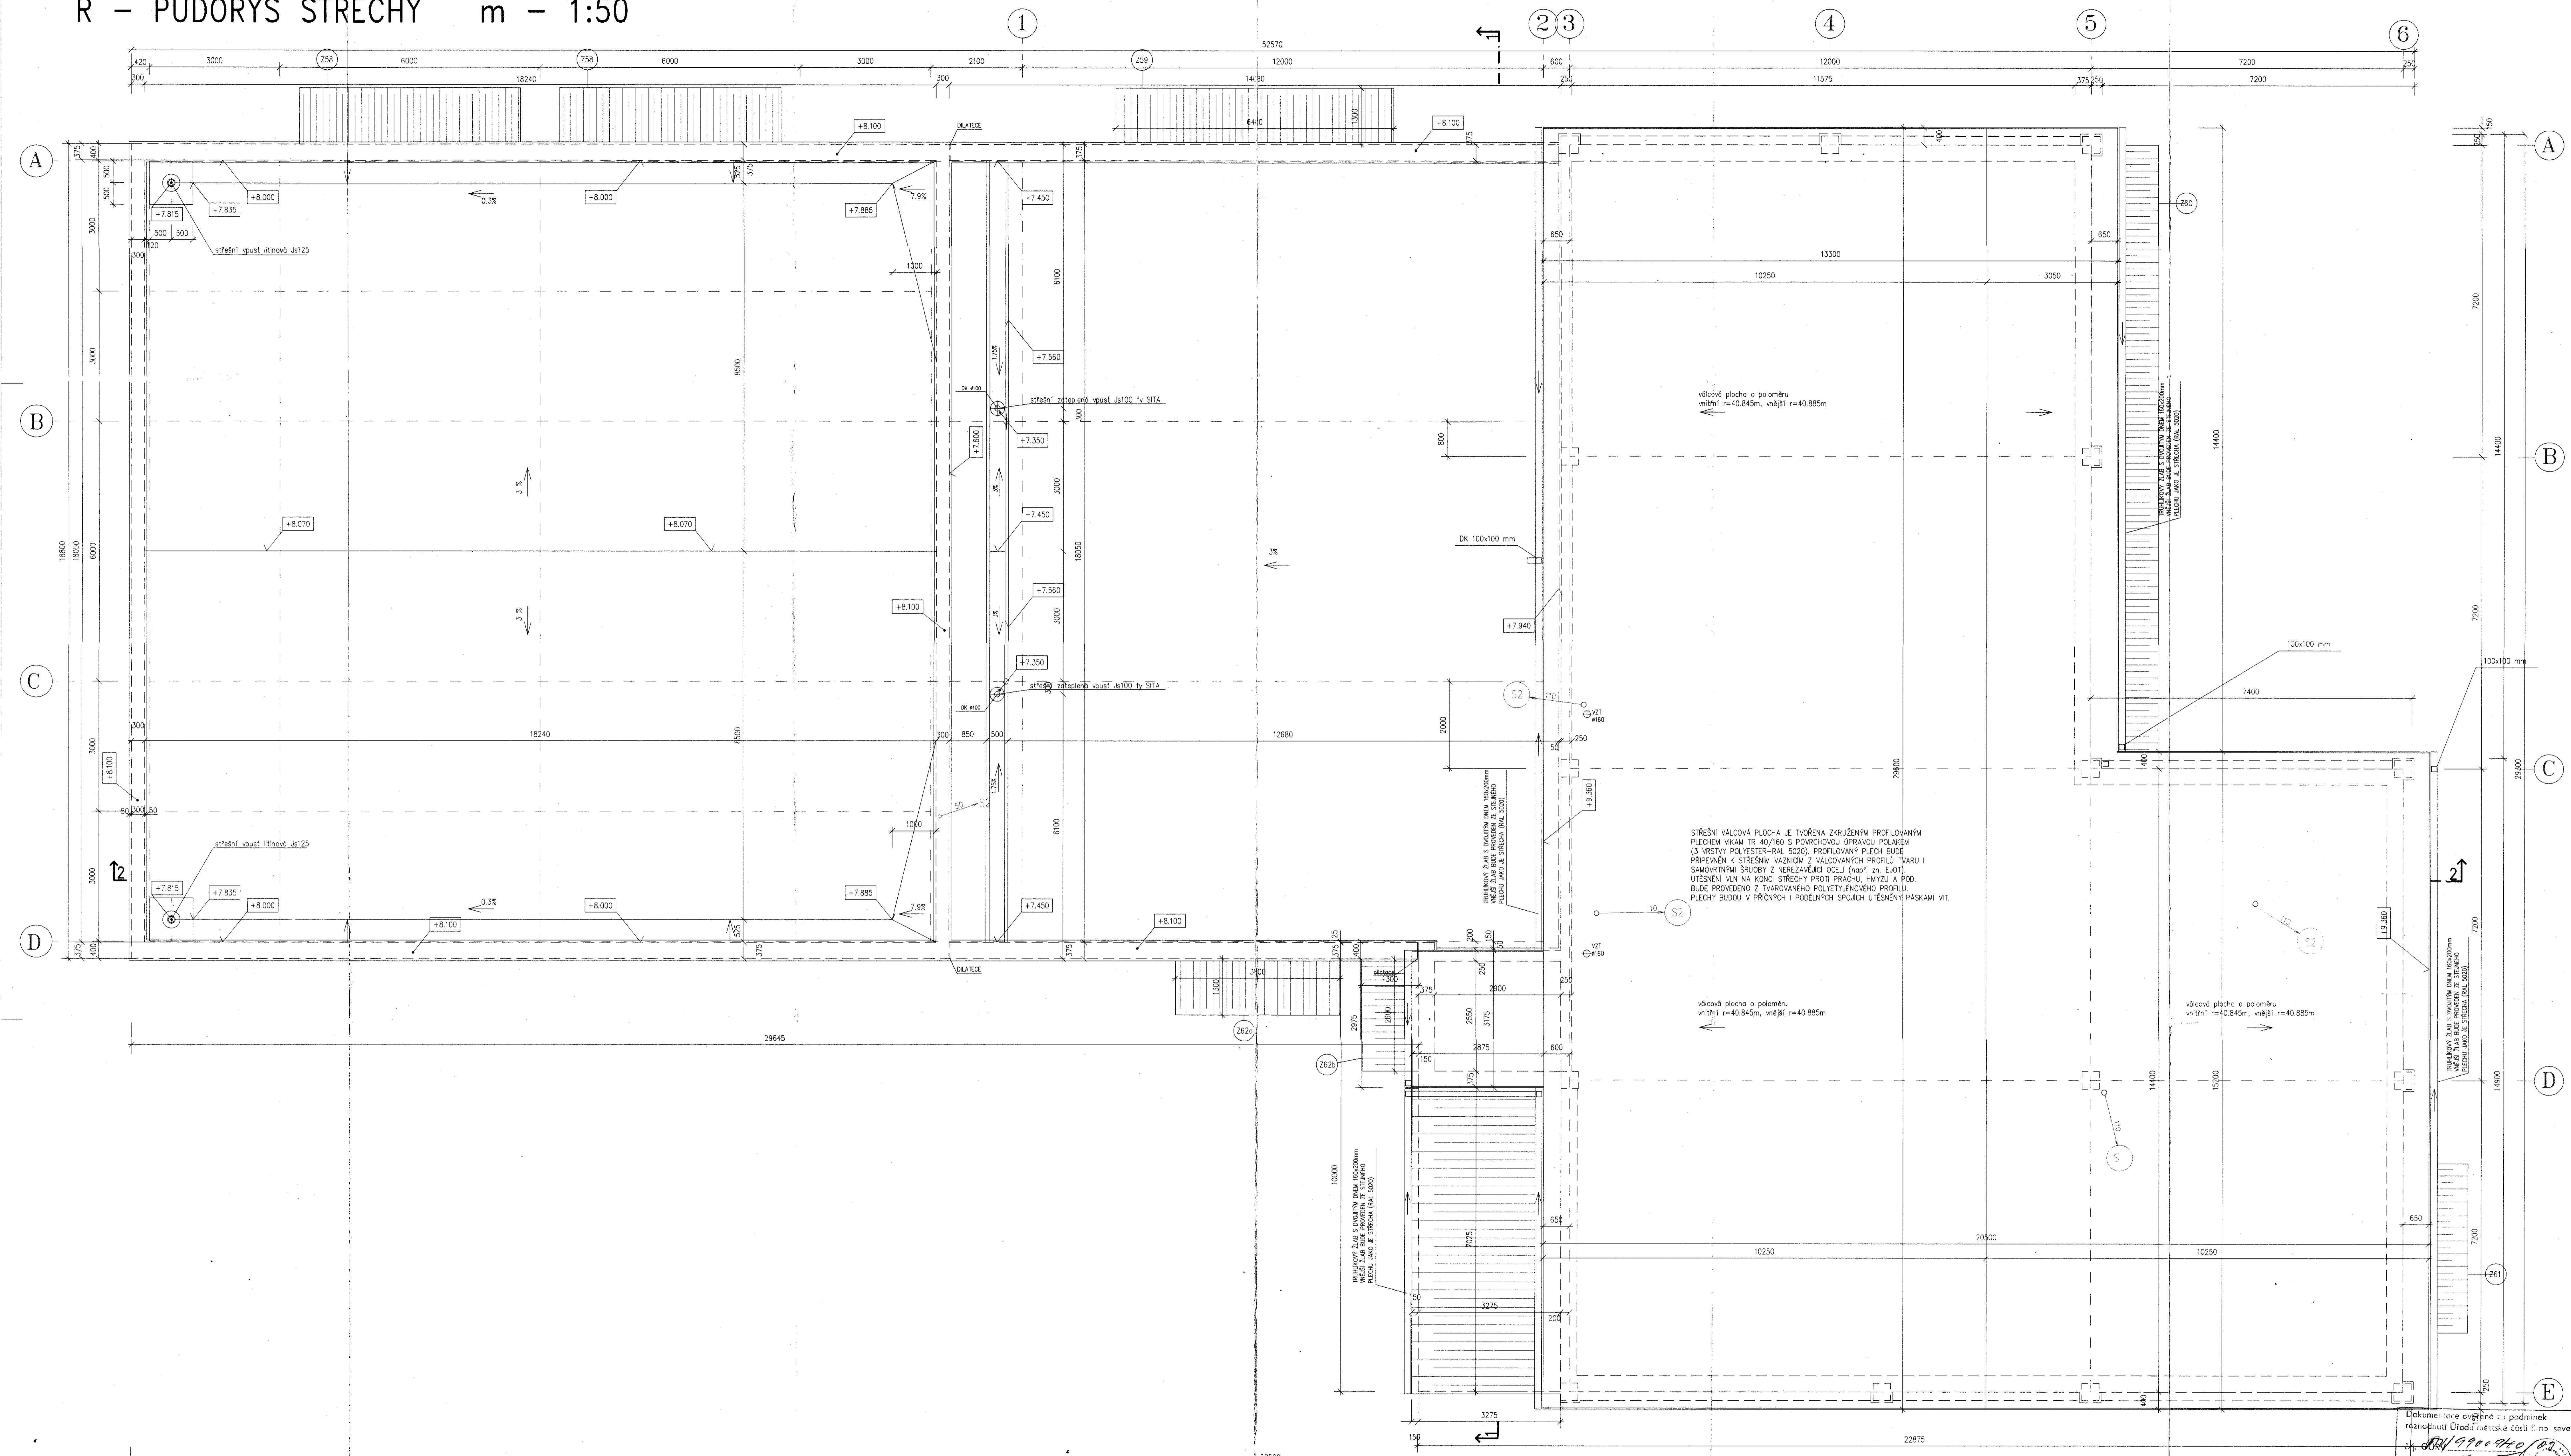

Poznámka :
 POLOŽENÍ STŘEŠNÍ FOLIE ŠIKAPLAN 150 (fy SIKA), JEJÍ KOTVENÍ K PODKLADU A ŘEŠENÍ VŠECH STŘEŠNÍCH DETAILŮ (NAPŘ. U VPUSTI, U ATIKY A NÁPOJENÍ NA UKONČUJÍCÍ KLEMPÍRSKÉ PRVKY) MUSÍ BÝT PROVÁDĚNO DLE TECHNOLOGICKÝCH NŮREM fy SIKA.

±0.000 = 238.32 m n. m.

HL. INŽ. PROJEKTU	ING. VESELÁ O.
ZODPOV. PROJEKTANT	ING. MALEČEK R.
VYPRACOVAL	ING. MALEČEK R.
INVESTOR	MZLU, ZEMĚDĚLSKÁ 1, 613 00 BRNO
INVESTOR AKCE	
NÁZEV VÝKRESU	R - PŮDORYS STŘECHY

DATAUM	10/97
FORMÁT	18xA4
MĚRÍTKO	1:50
STUPEŇ	PP
ZAK. ČÍSLO	019/97/A
ČÍS. VÝKRESU	R8

architektonické projektové ateliér
 Purkyňova 95, 61200 BRNO