


P - PŮDORYS STŘECHY m - 1:50

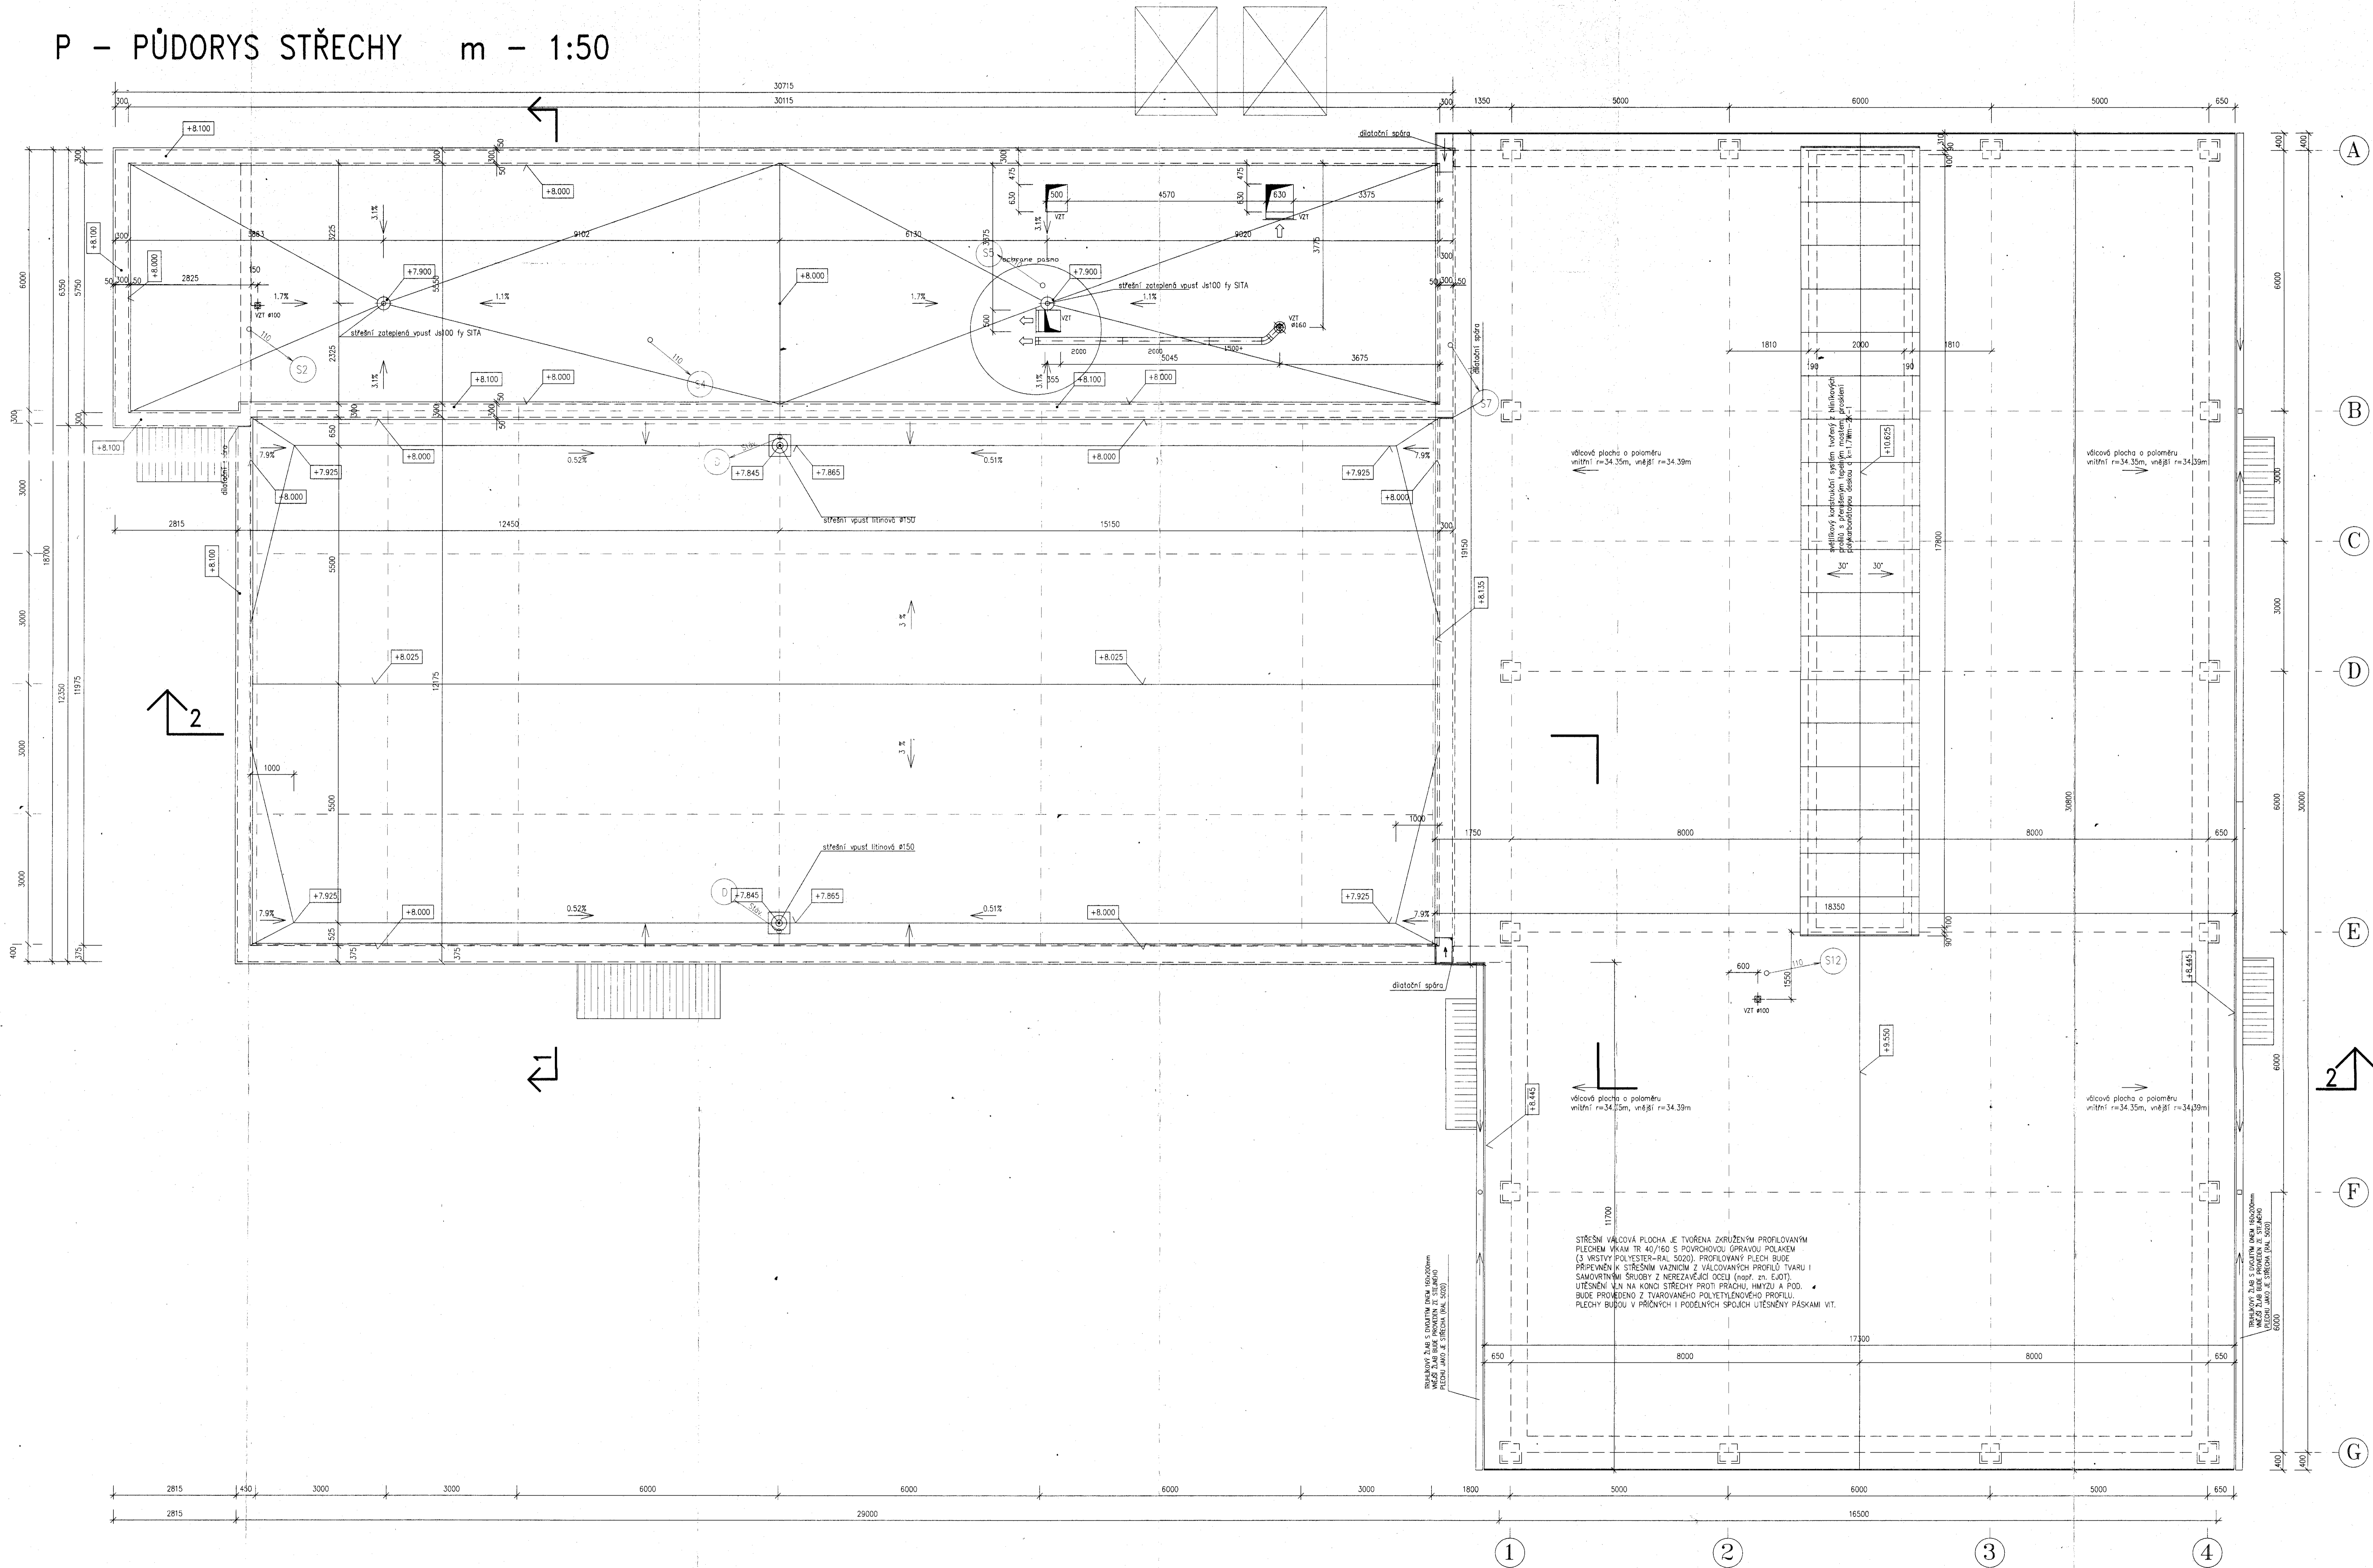

Poznámka :

POLOŽENÍ STŘEŠNÍ FOLIE SIKAPLAN 15G (fy SIK), JEJÍ KOTVENÍ K PODKLADU A ŘEŠENÍ VŠECH STŘEŠNÍCH DETAILŮ (NAPŘ. U VPUSTŮ, U ATIKY A NÁPOJENÍ NA UKONČUJÍCÍ KLEMPÍRSKÉ PRVKY) MUSÍ BÝT PROVEDENO DLE TECHNOLOGICKÝCH NŮREM fy SIK.

±0.000 = 238.25 m n. m.

HL. INŽ. PROJEKTU	ING. VESELÁ O.		
ZODPOV. PROJEKTANT	ING. MALEČEK R.		
VYPRACOVAL	ING. MALEČEK R.		
INVESTOR	MZLU, ZEMĚDĚLSKÁ 1, 613 00 BRNO		
NAZEV AKCE	DOSTAVBA OBJEKTU P A R V AREÁLU MZLU V BRNĚ	DATUM	7/97
NAZEV VÝKRESU	P - PŮDORYS STŘECHY	FORMÁT	18x44
		VEŠTÍTKO	1:50
		STUPĚN	PP
		ZAK. ČÍSLO	019/97/A
		SOUHLASA OS.	9
		OS. VÝKRESU	P8