




POHLED A - EXTERIÉR  
1:25

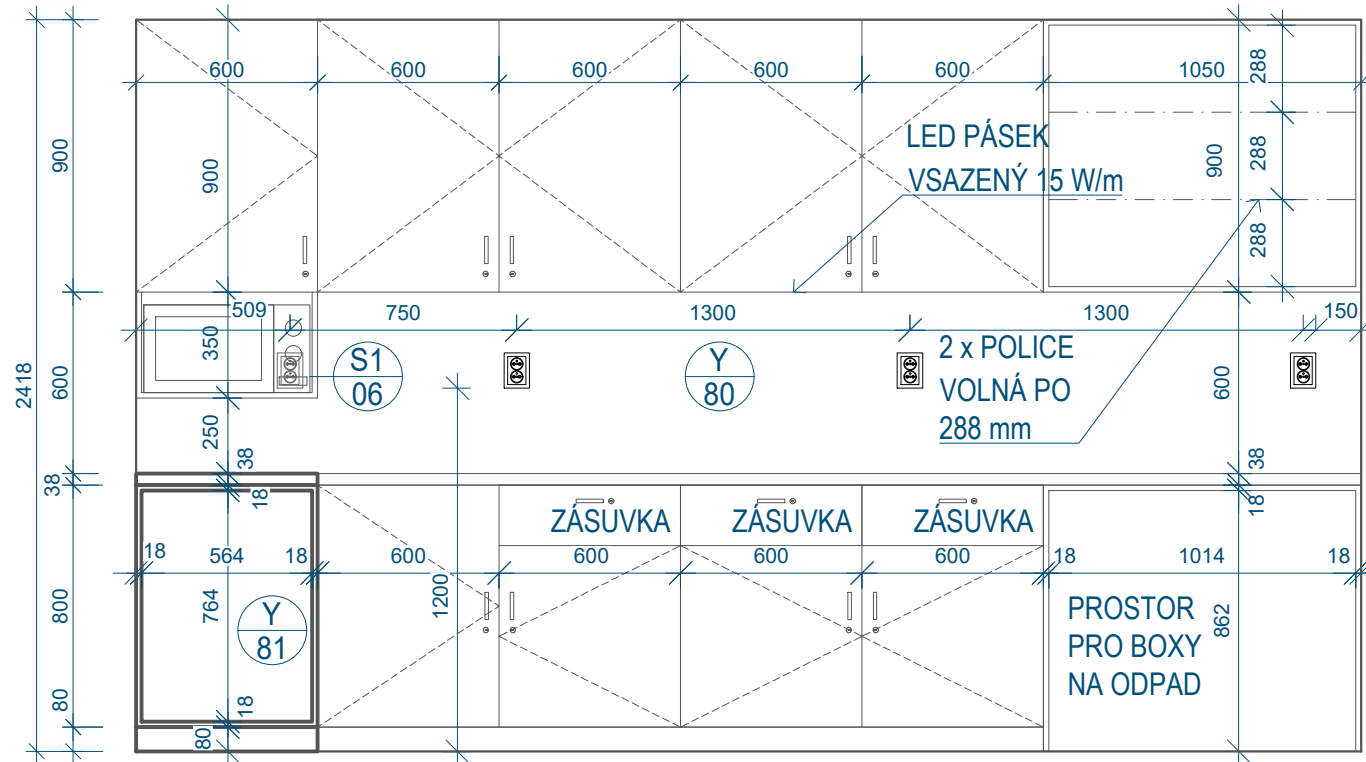


POHLED B- EXTERIÉR  
1:25

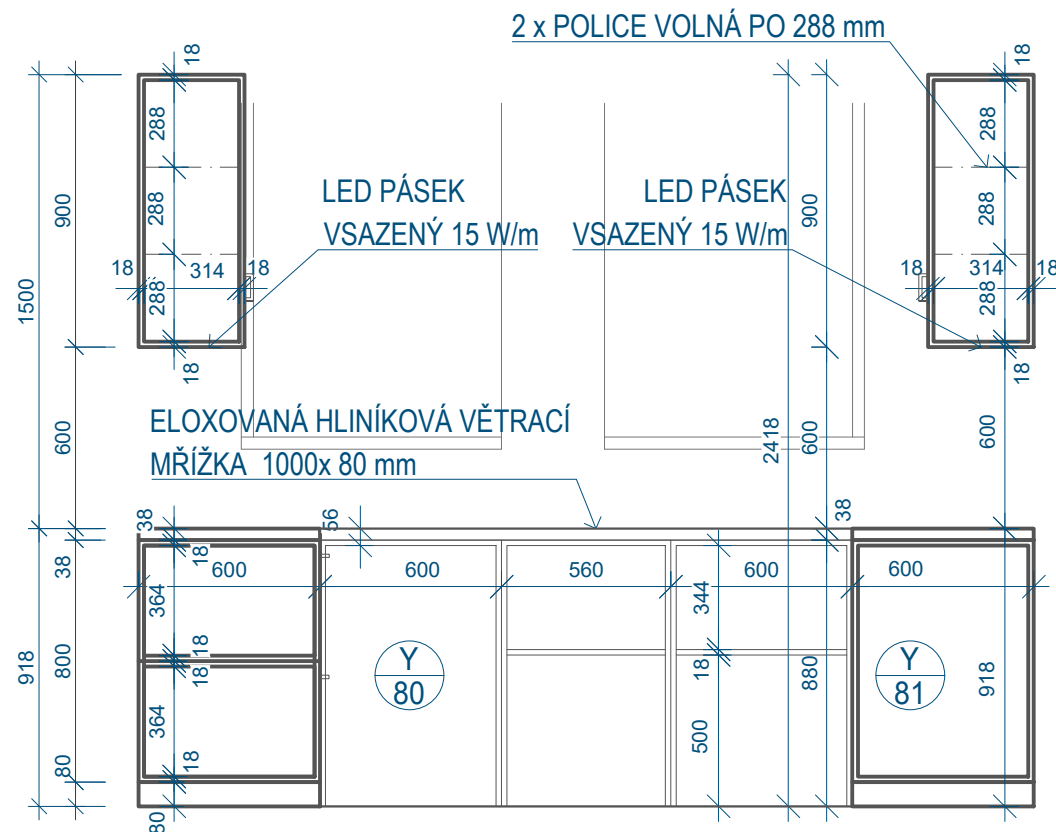


POHLED C - EXTERIÉR  
1:25

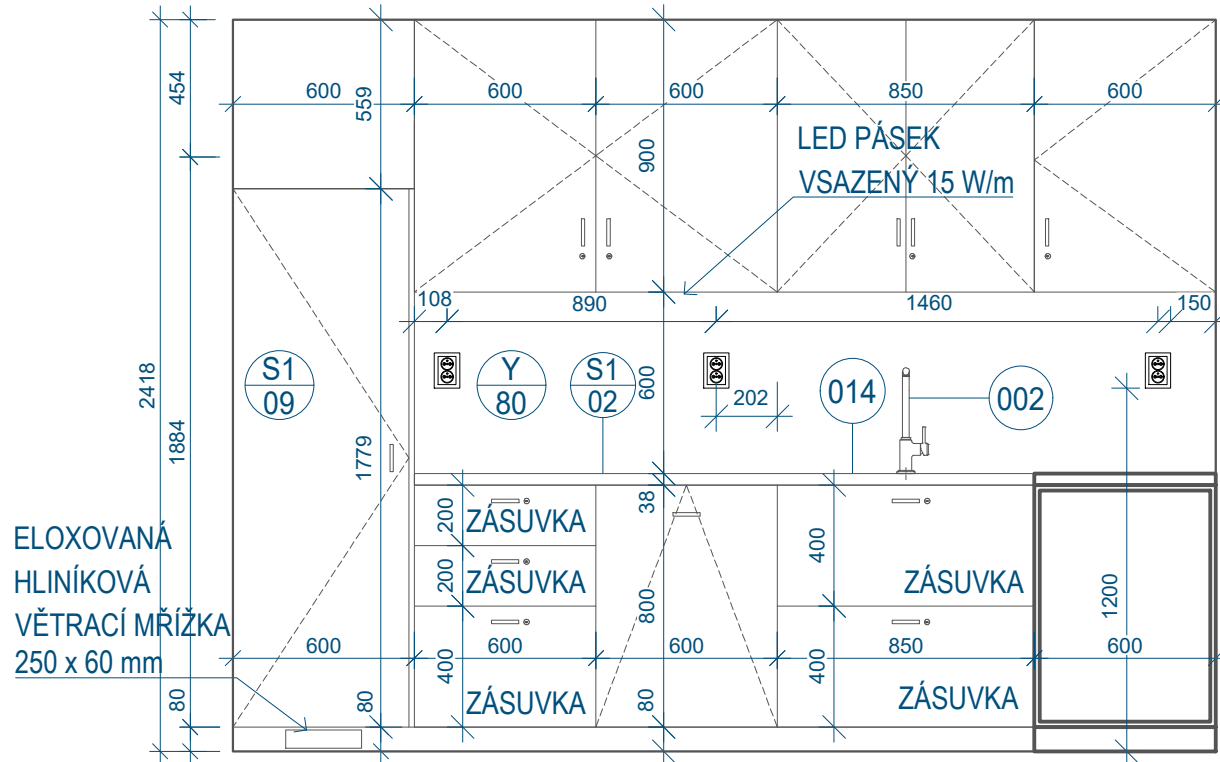


PŮDORYS  
1:25

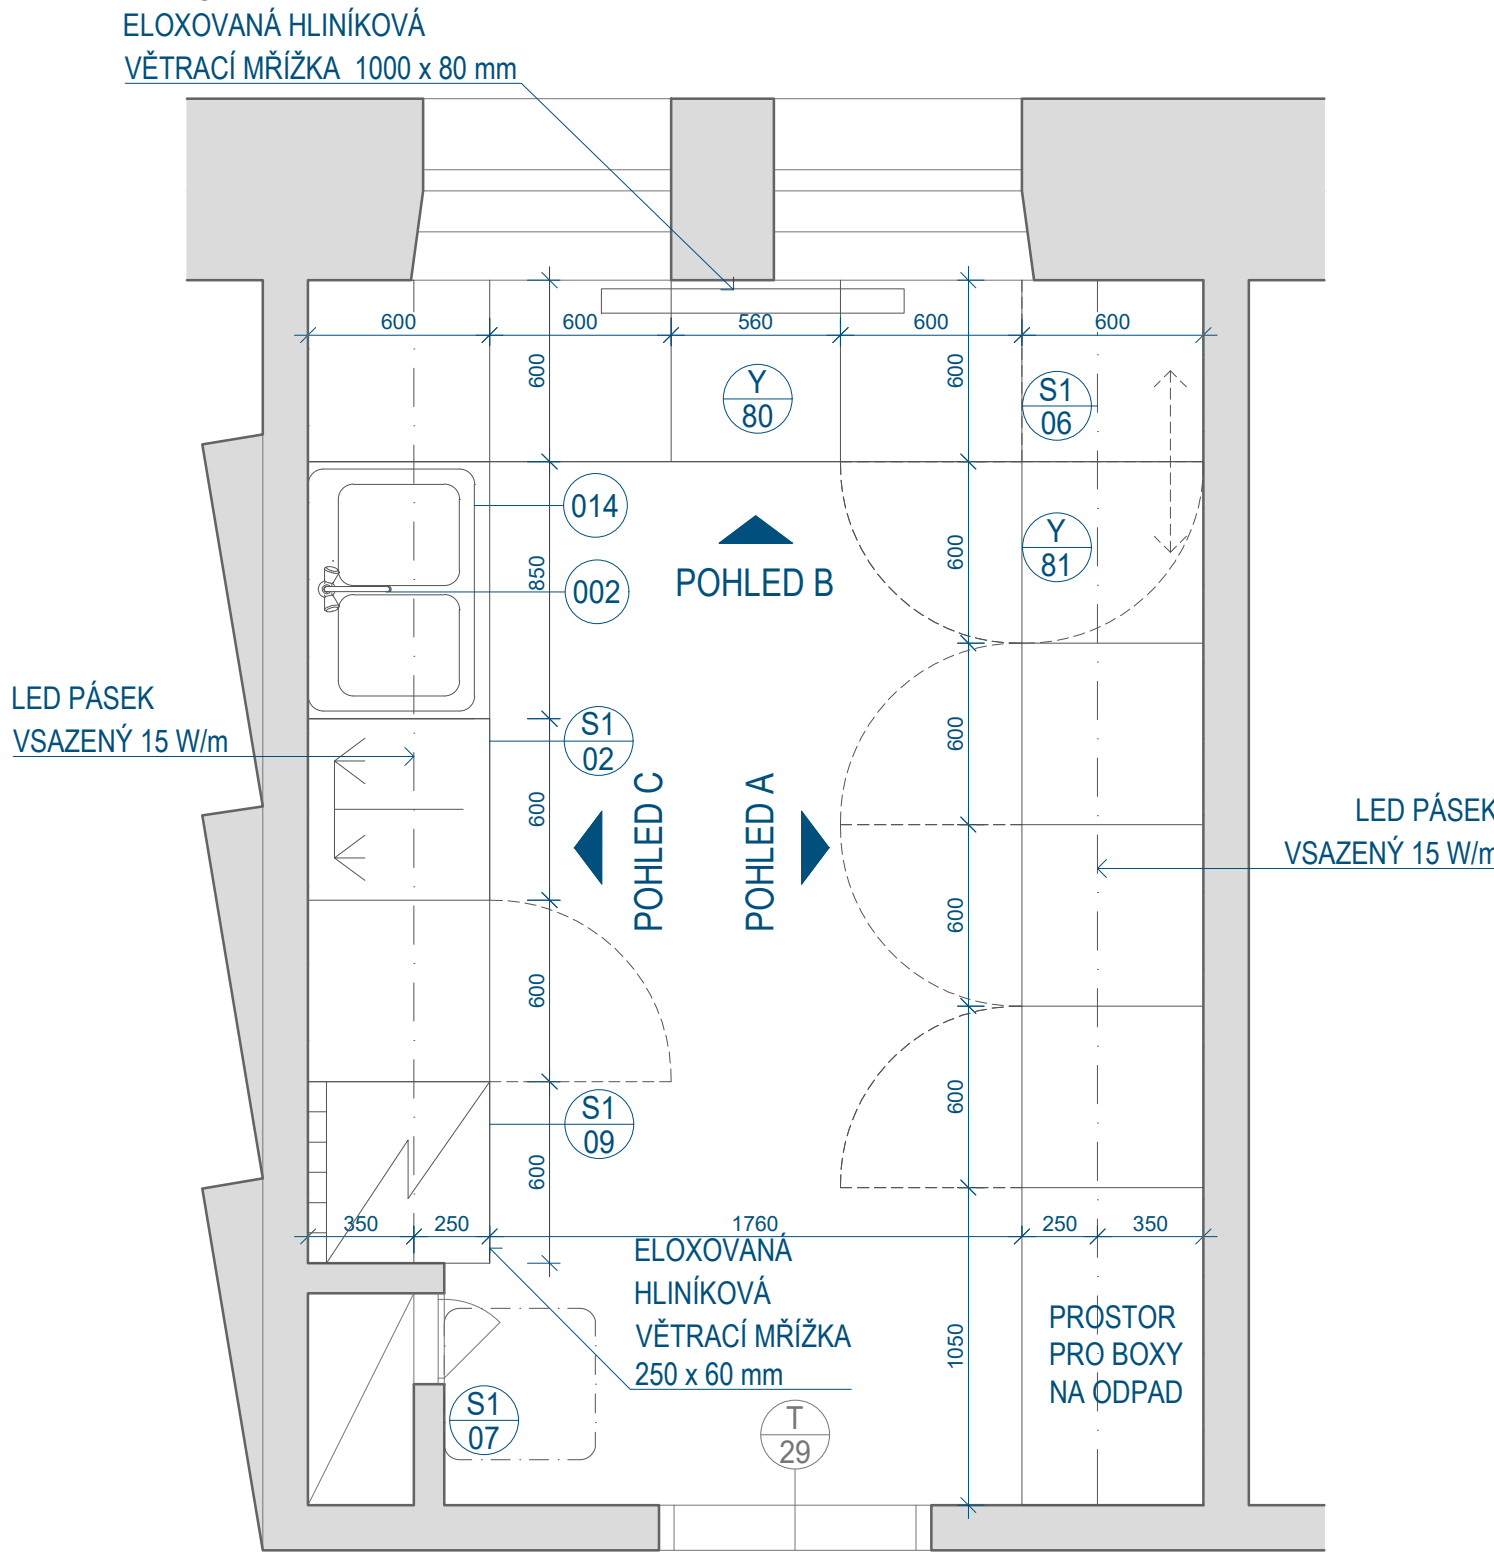


POHLED A - INTERIÉR  
1:25

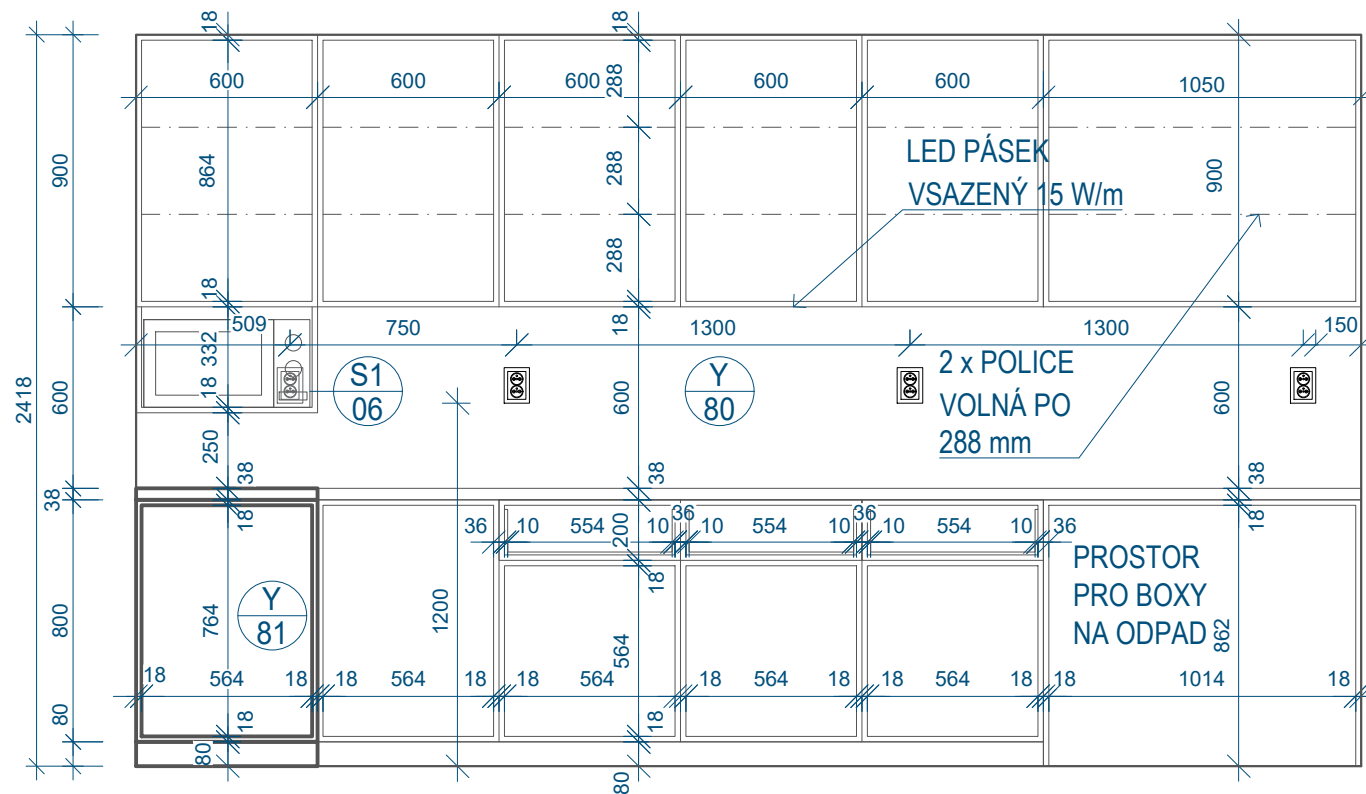

POHLED B- INTERIÉR  
1:25

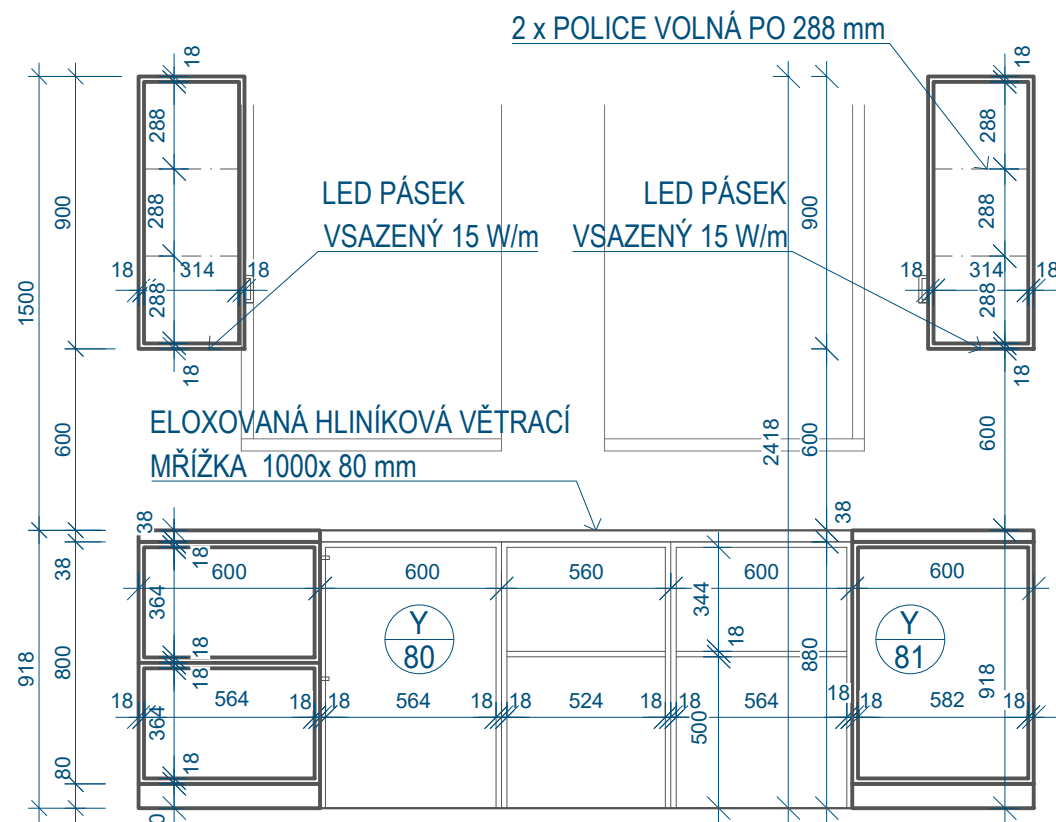

POHLED C - INTERIÉR  
1:25

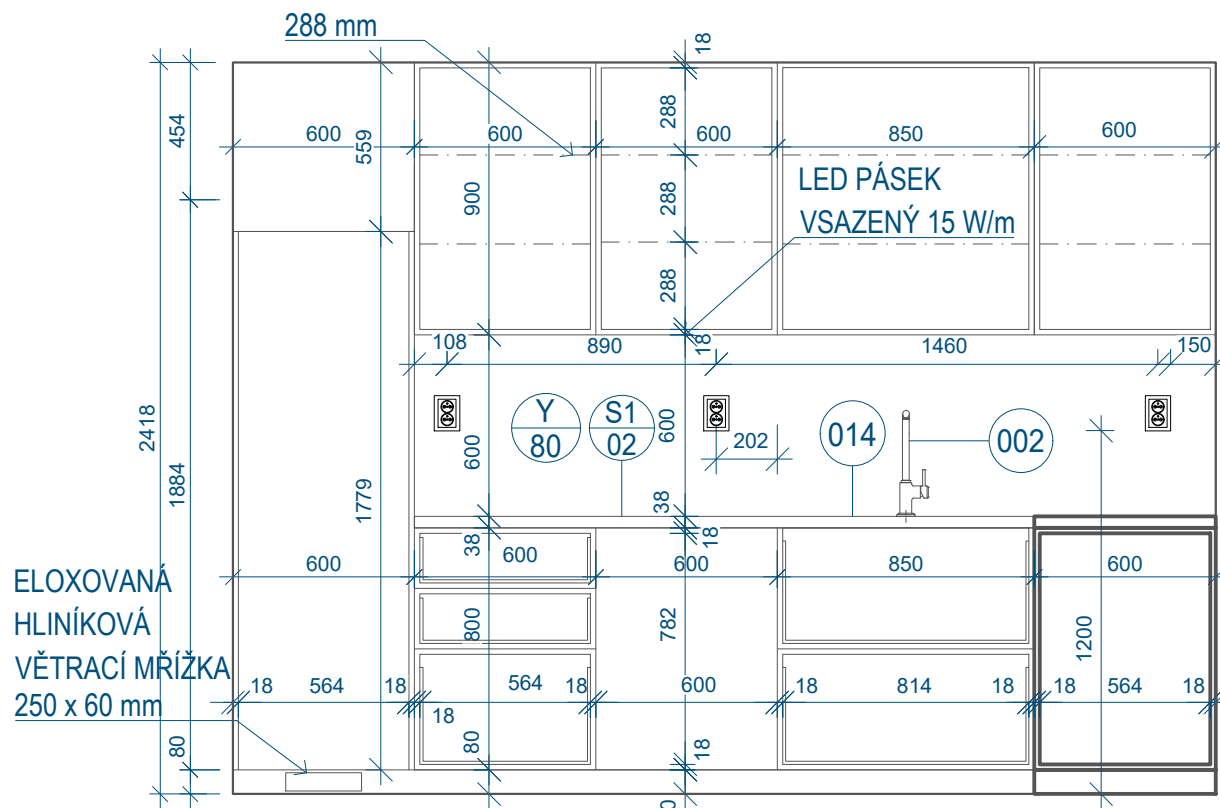

POZN. PŘED VÝROBOU KUCHYŇKY BUDE PROVEDENO  
DETAILNÍ ZAMĚŘENÍ MÍSTNOSTI

INVESTOR:	Mendelova univerzita v Brně	Datum:	11/2021
PROJEKTANT:	Energy Benefit Centre a.s., Ing. Arch. Jiří Vácha, Bc. Denisa Mikulincová	Měřítko:	1:25
PROJEKT:	Rekonstrukce objektu A - I. etapa - projektová dokumentace interiéru, FÁZE I.	Ozn.:	I-2033
VÝKRES:	Návrh interiéru N2033 - NÁVRH KUCHYŇKY	Č. výkr.:	02