



SCHEMA ZAPOJENÍ


ŘEZ A – A

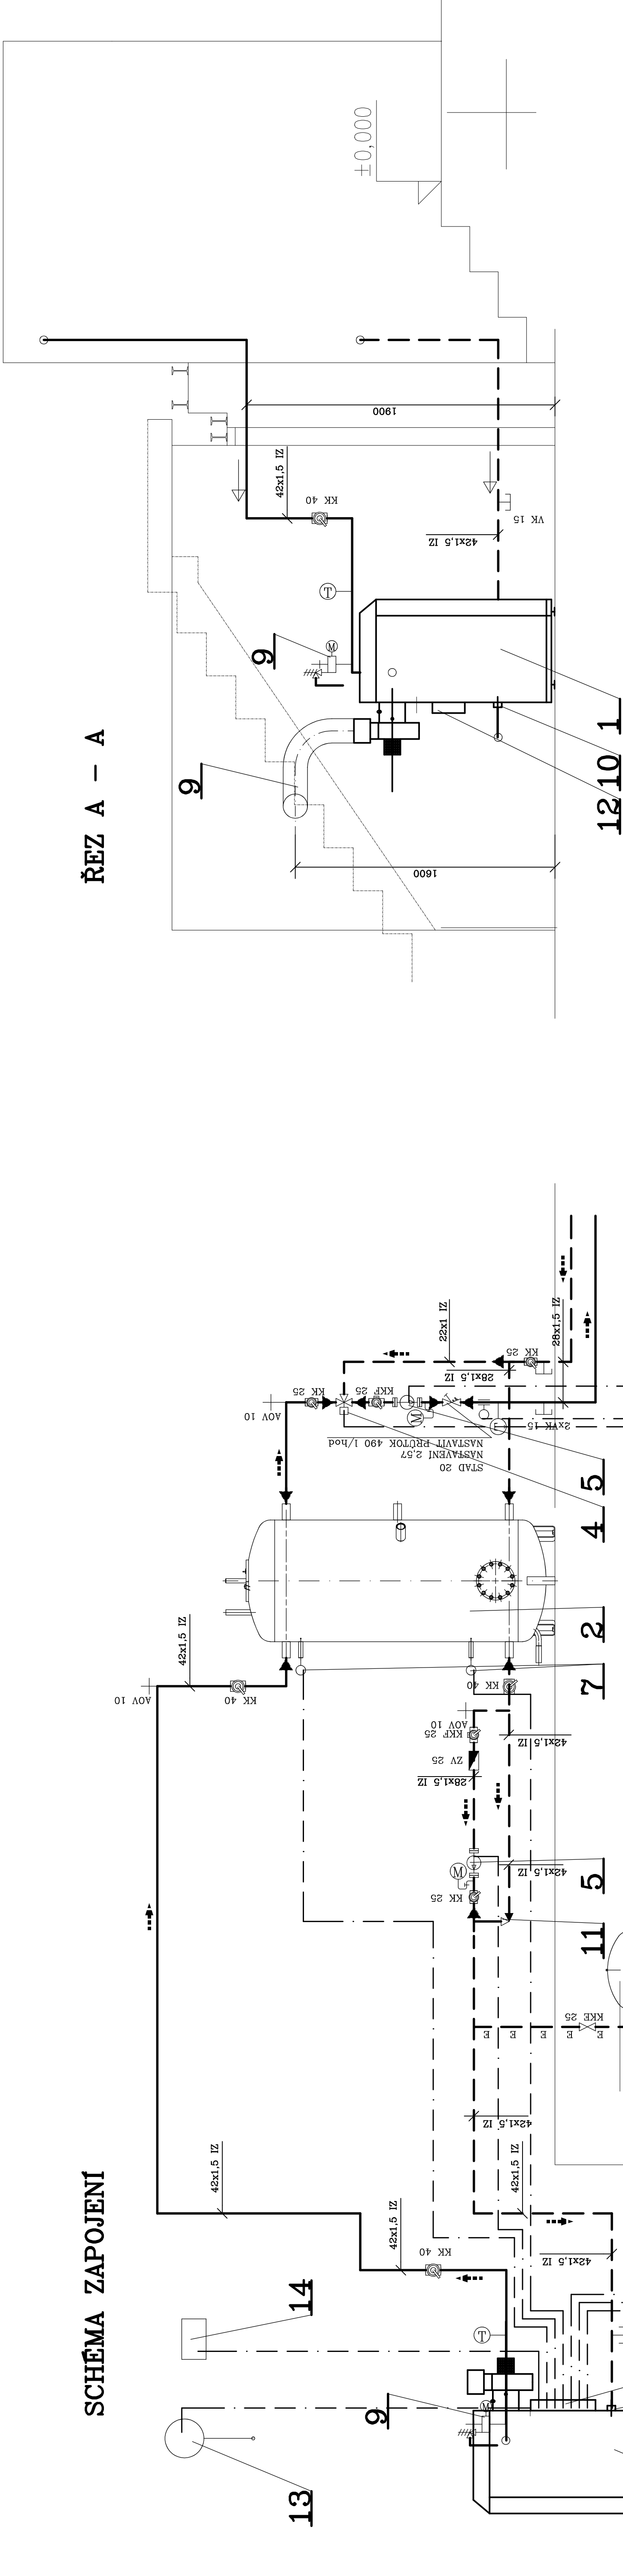


ŘEZ B – B

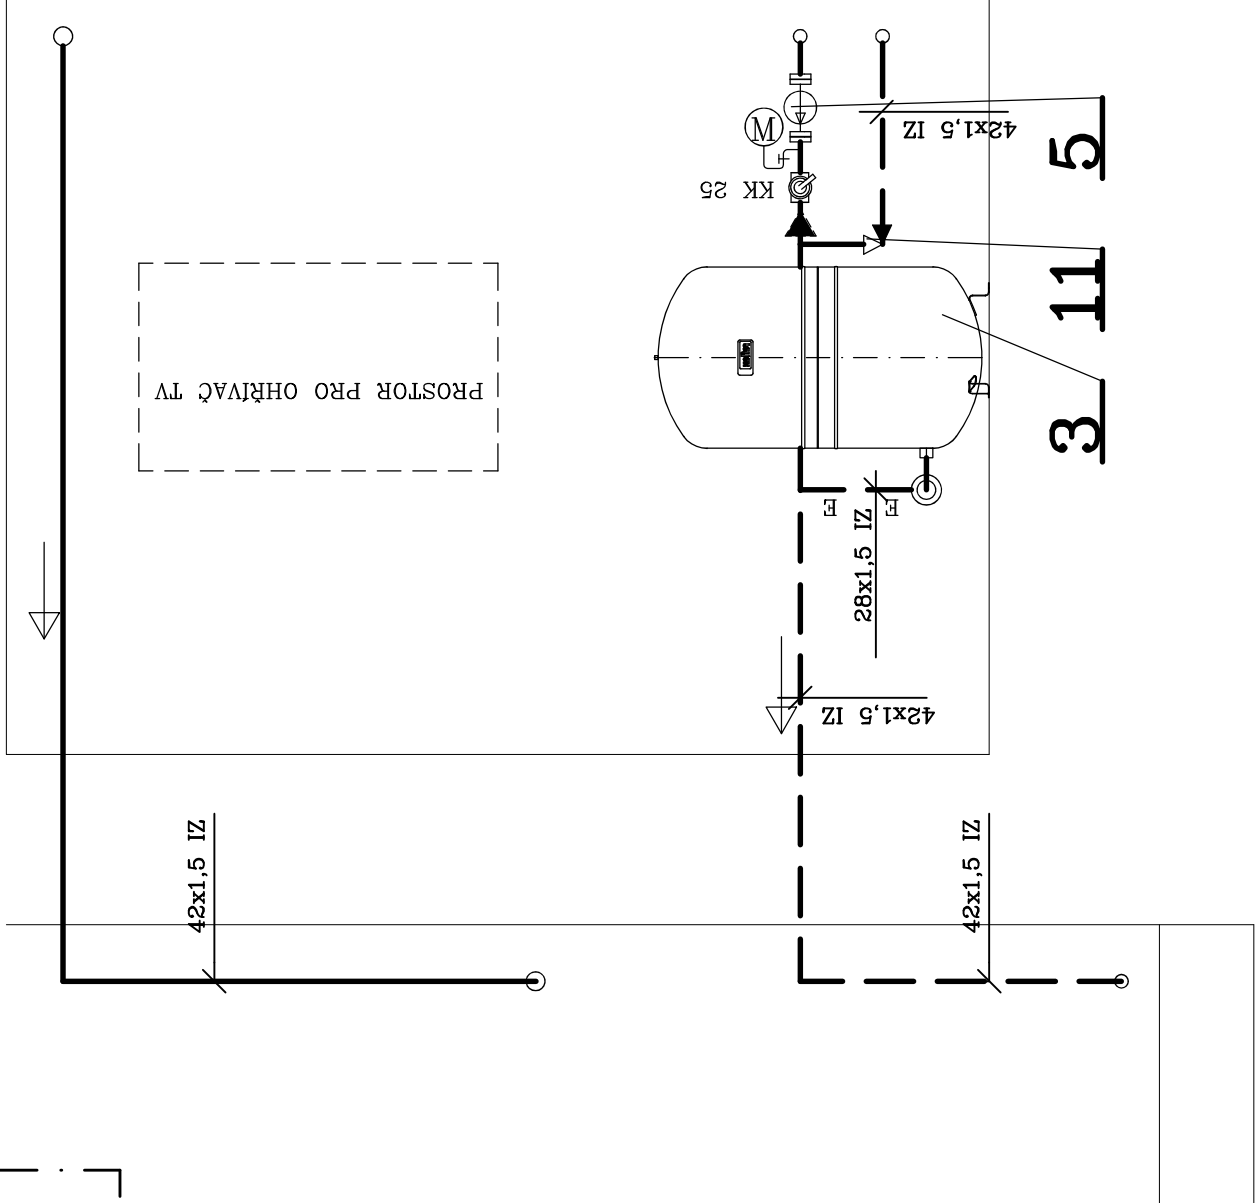


ŘEZ C – C

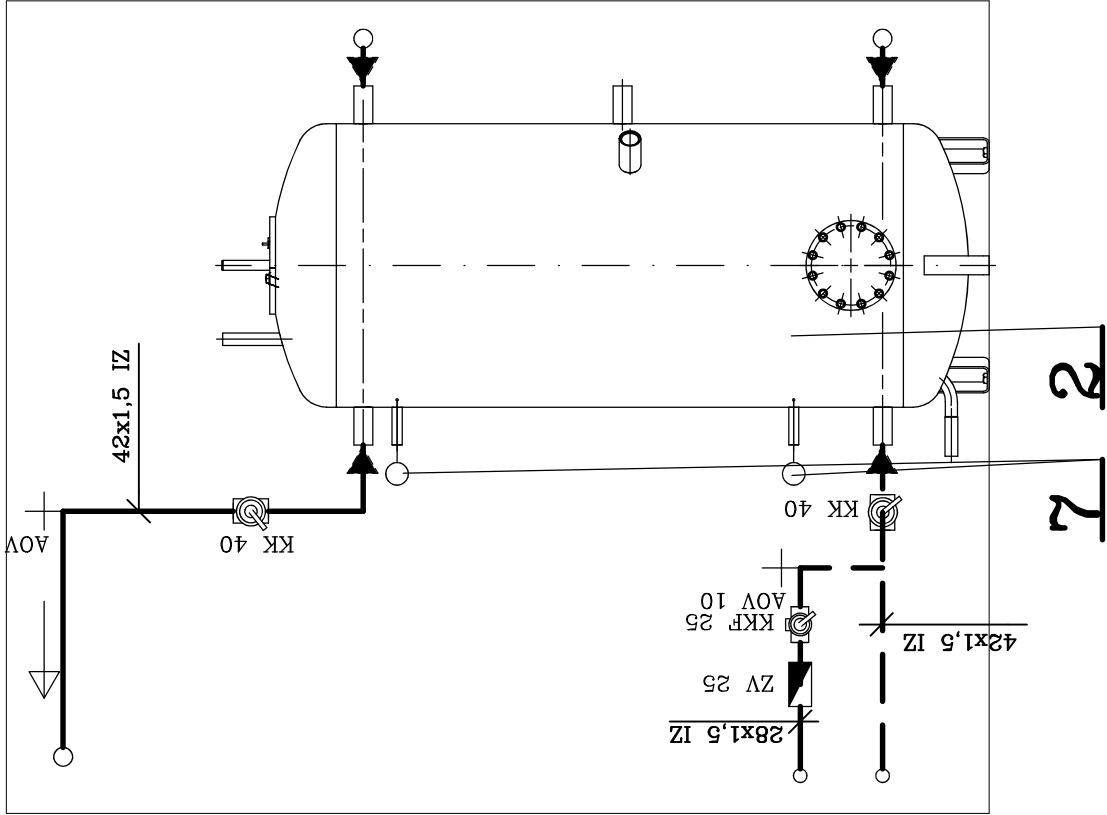

ŘEZ D – D

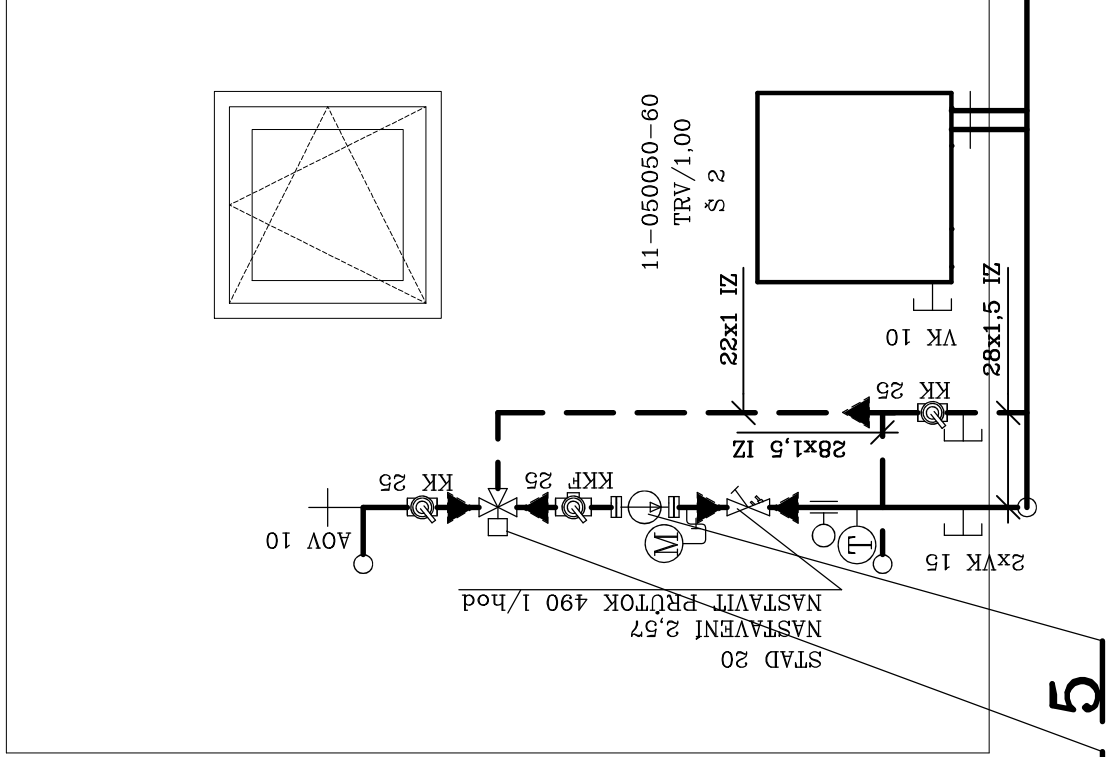


LEGENDA

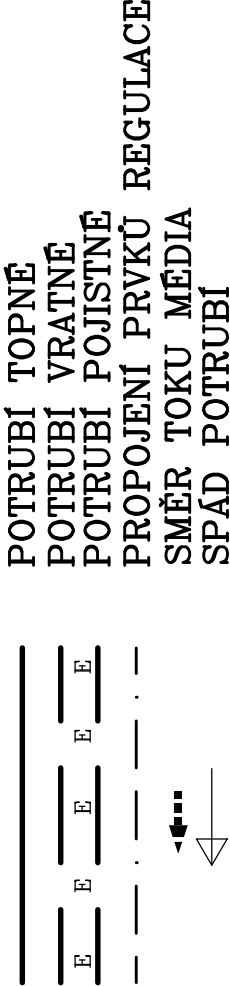

1. TEPELOVODNÍ KOTEL NA DŘEVO BLAZE HARMONY COMFORT 15 – 860 T
2. AKUMULAČNÍ ZÁSOBNÍK TOPNÉ VODY NADO 750/140 VI
3. TLAKOVÁ EXPAZNÍ NADOBĚ OBJEM 140 L, PN 6
4. TROJCESTNÝ SMĚSOVACÍ VENTIL VRG 131 DN 15, kv 1,63 SE SERVOPOHONEM
5. TEPELOVODNÍ OBEHOVÉ ČERPADLO WILO YONOS PICO 25/1-4 DN 25
6. ČIDLO TEPLOTY TOPNÉ VODY
7. ČIDLO TEPLOTY TOPNÉ VODY V AKUMULAČNÍ NADOBĚ
8. KOUŘOVOD Ø 150 mm
9. BEZPEČNOSTNÍ POJISTNÁ SKUPINA IVAR BS 302
10. TERMOSTAT INTEGROVANÉHO SMĚŠOVÁNÍ
11. SPECIÁLNÍ SAMOTIŽNÁ ZPETNÁ KLAČKA DN 40
12. REGULATOR ecoMAX 860D
13. ČIDLO VENKOVNÍ TEPLOTY
14. PROSTOROVÉ ČIDLO ECO STER TOUCH
STAD DN
KK DN
ZV DN
KKF DN
KKE DN
VK DN
AOV DN
M
T
IZ

PŮDORYS

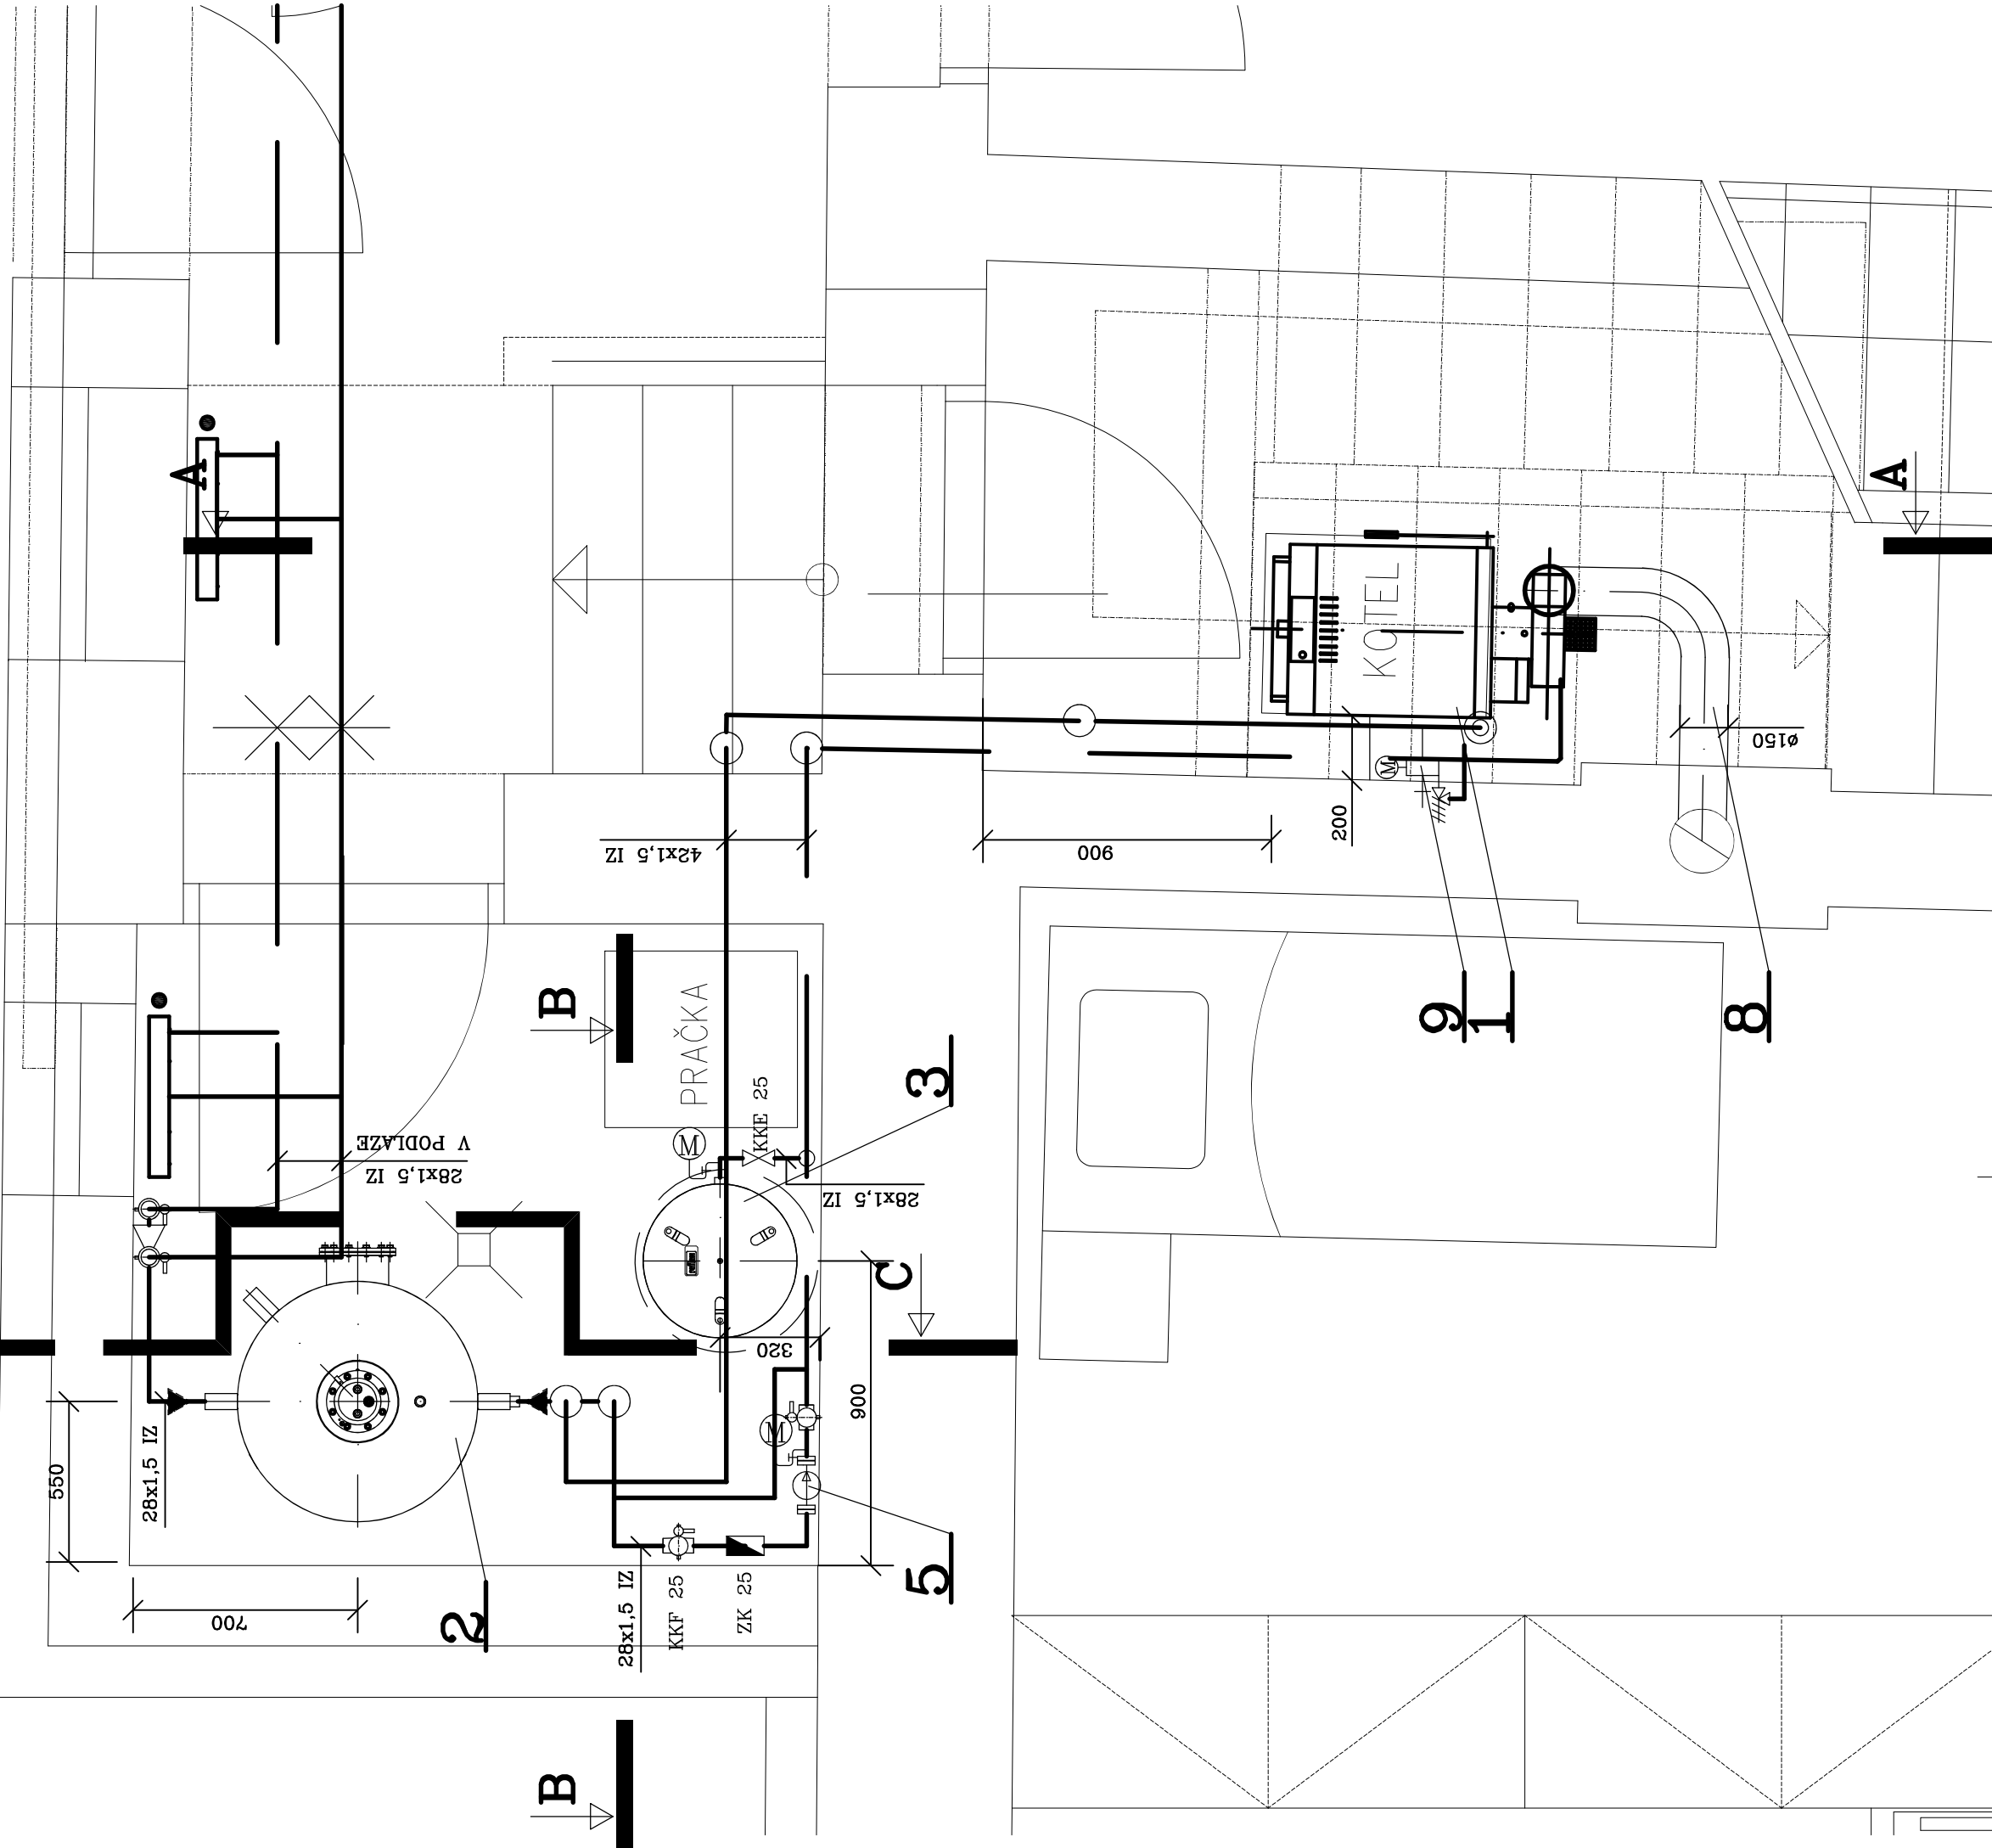

Vypracoval DRAPAL IVAN	Zedp. proj. DRAPAL IVAN	Kontroloval	LDBH s p o l . s r o .
Kraj: JIHOMORAVSKÝ	Č. zakázky: 4803	Investor: Mendelova univerzita v Brně, Zemědělská 1665/1, Brno	Projektová a obchodní činnost tel.: 739 570 520
Slavba:	Datum: 10/2023	Stavba:	Č. omlučný
Akce:	Formát: 6 x A4	Stupeň: DPS	Objekt: STAVEBNÍ ÚPRAVY OBJEKTU
Objekt:	Merítivo: 1:20	Arch. č.: 4803/23	Objekt: Olomučany, č.p. 114
Seulbor:	Část profese VYTĚPENÍ	Príloha: 05	Část profese VYTĚPENÍ
Obsah:	ZDROJ TEPLA	Obsah:	ZDROJ TEPLA