



# 1. NP

[illegible]

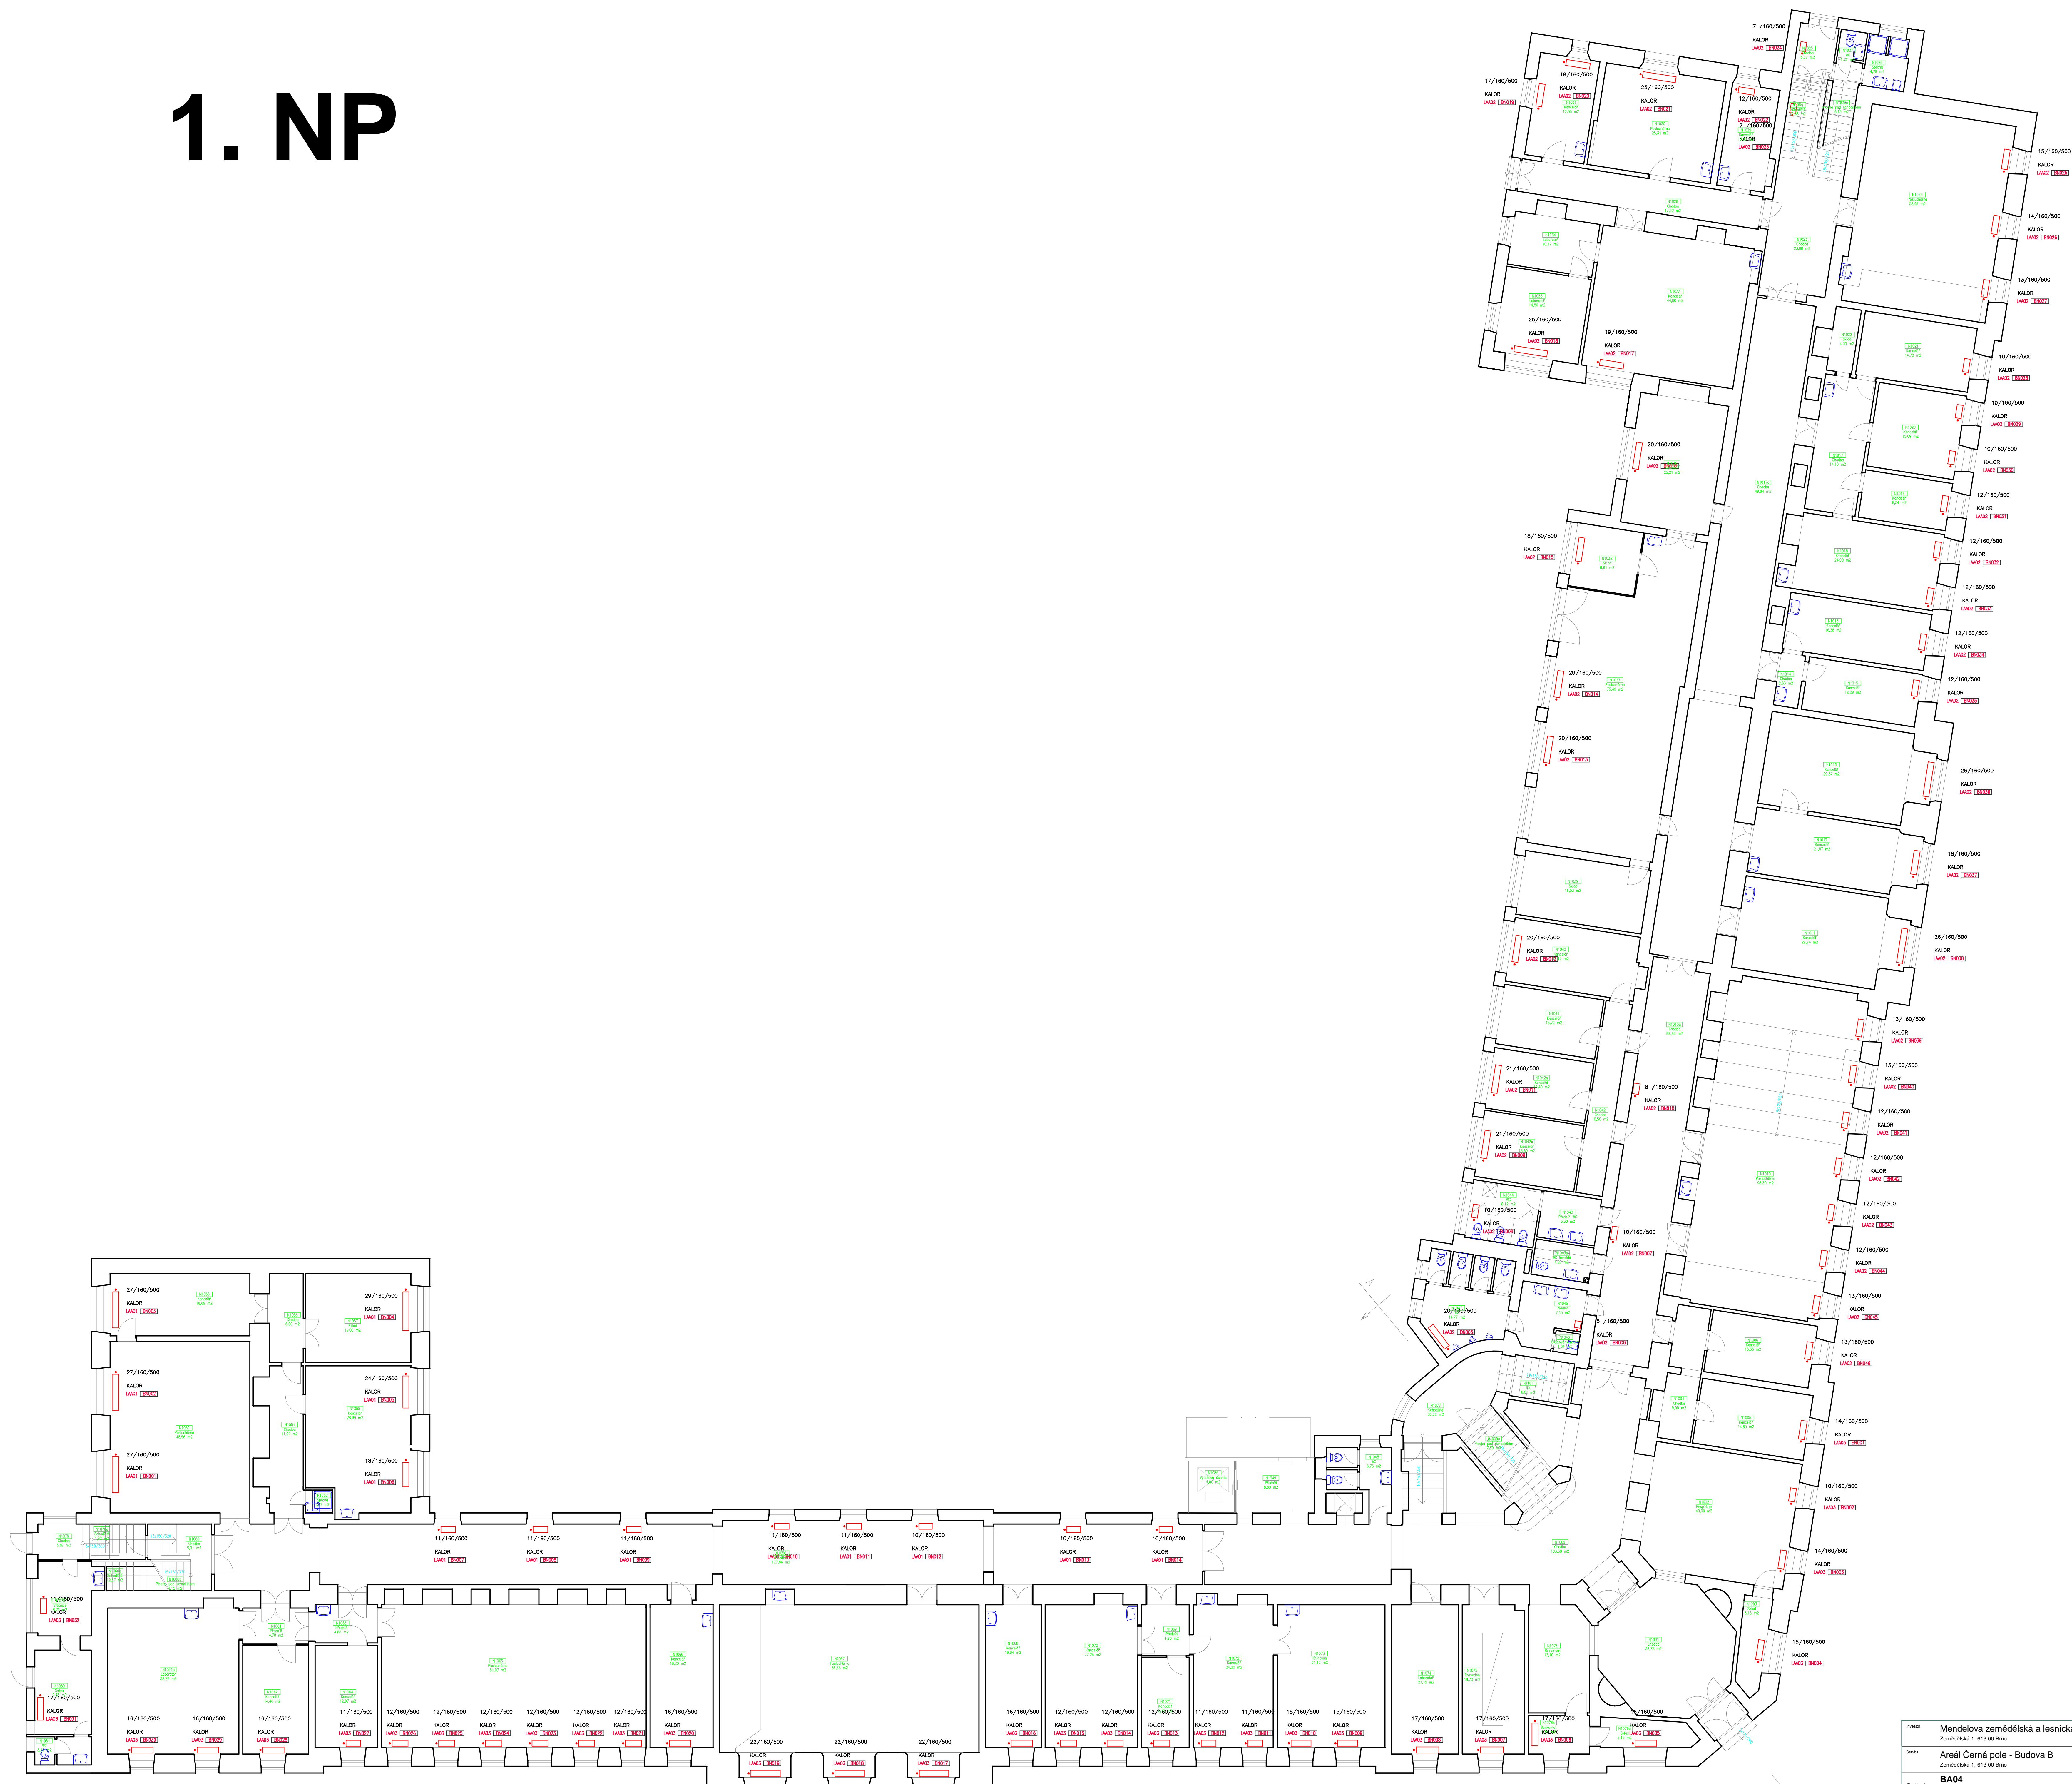


2. NP

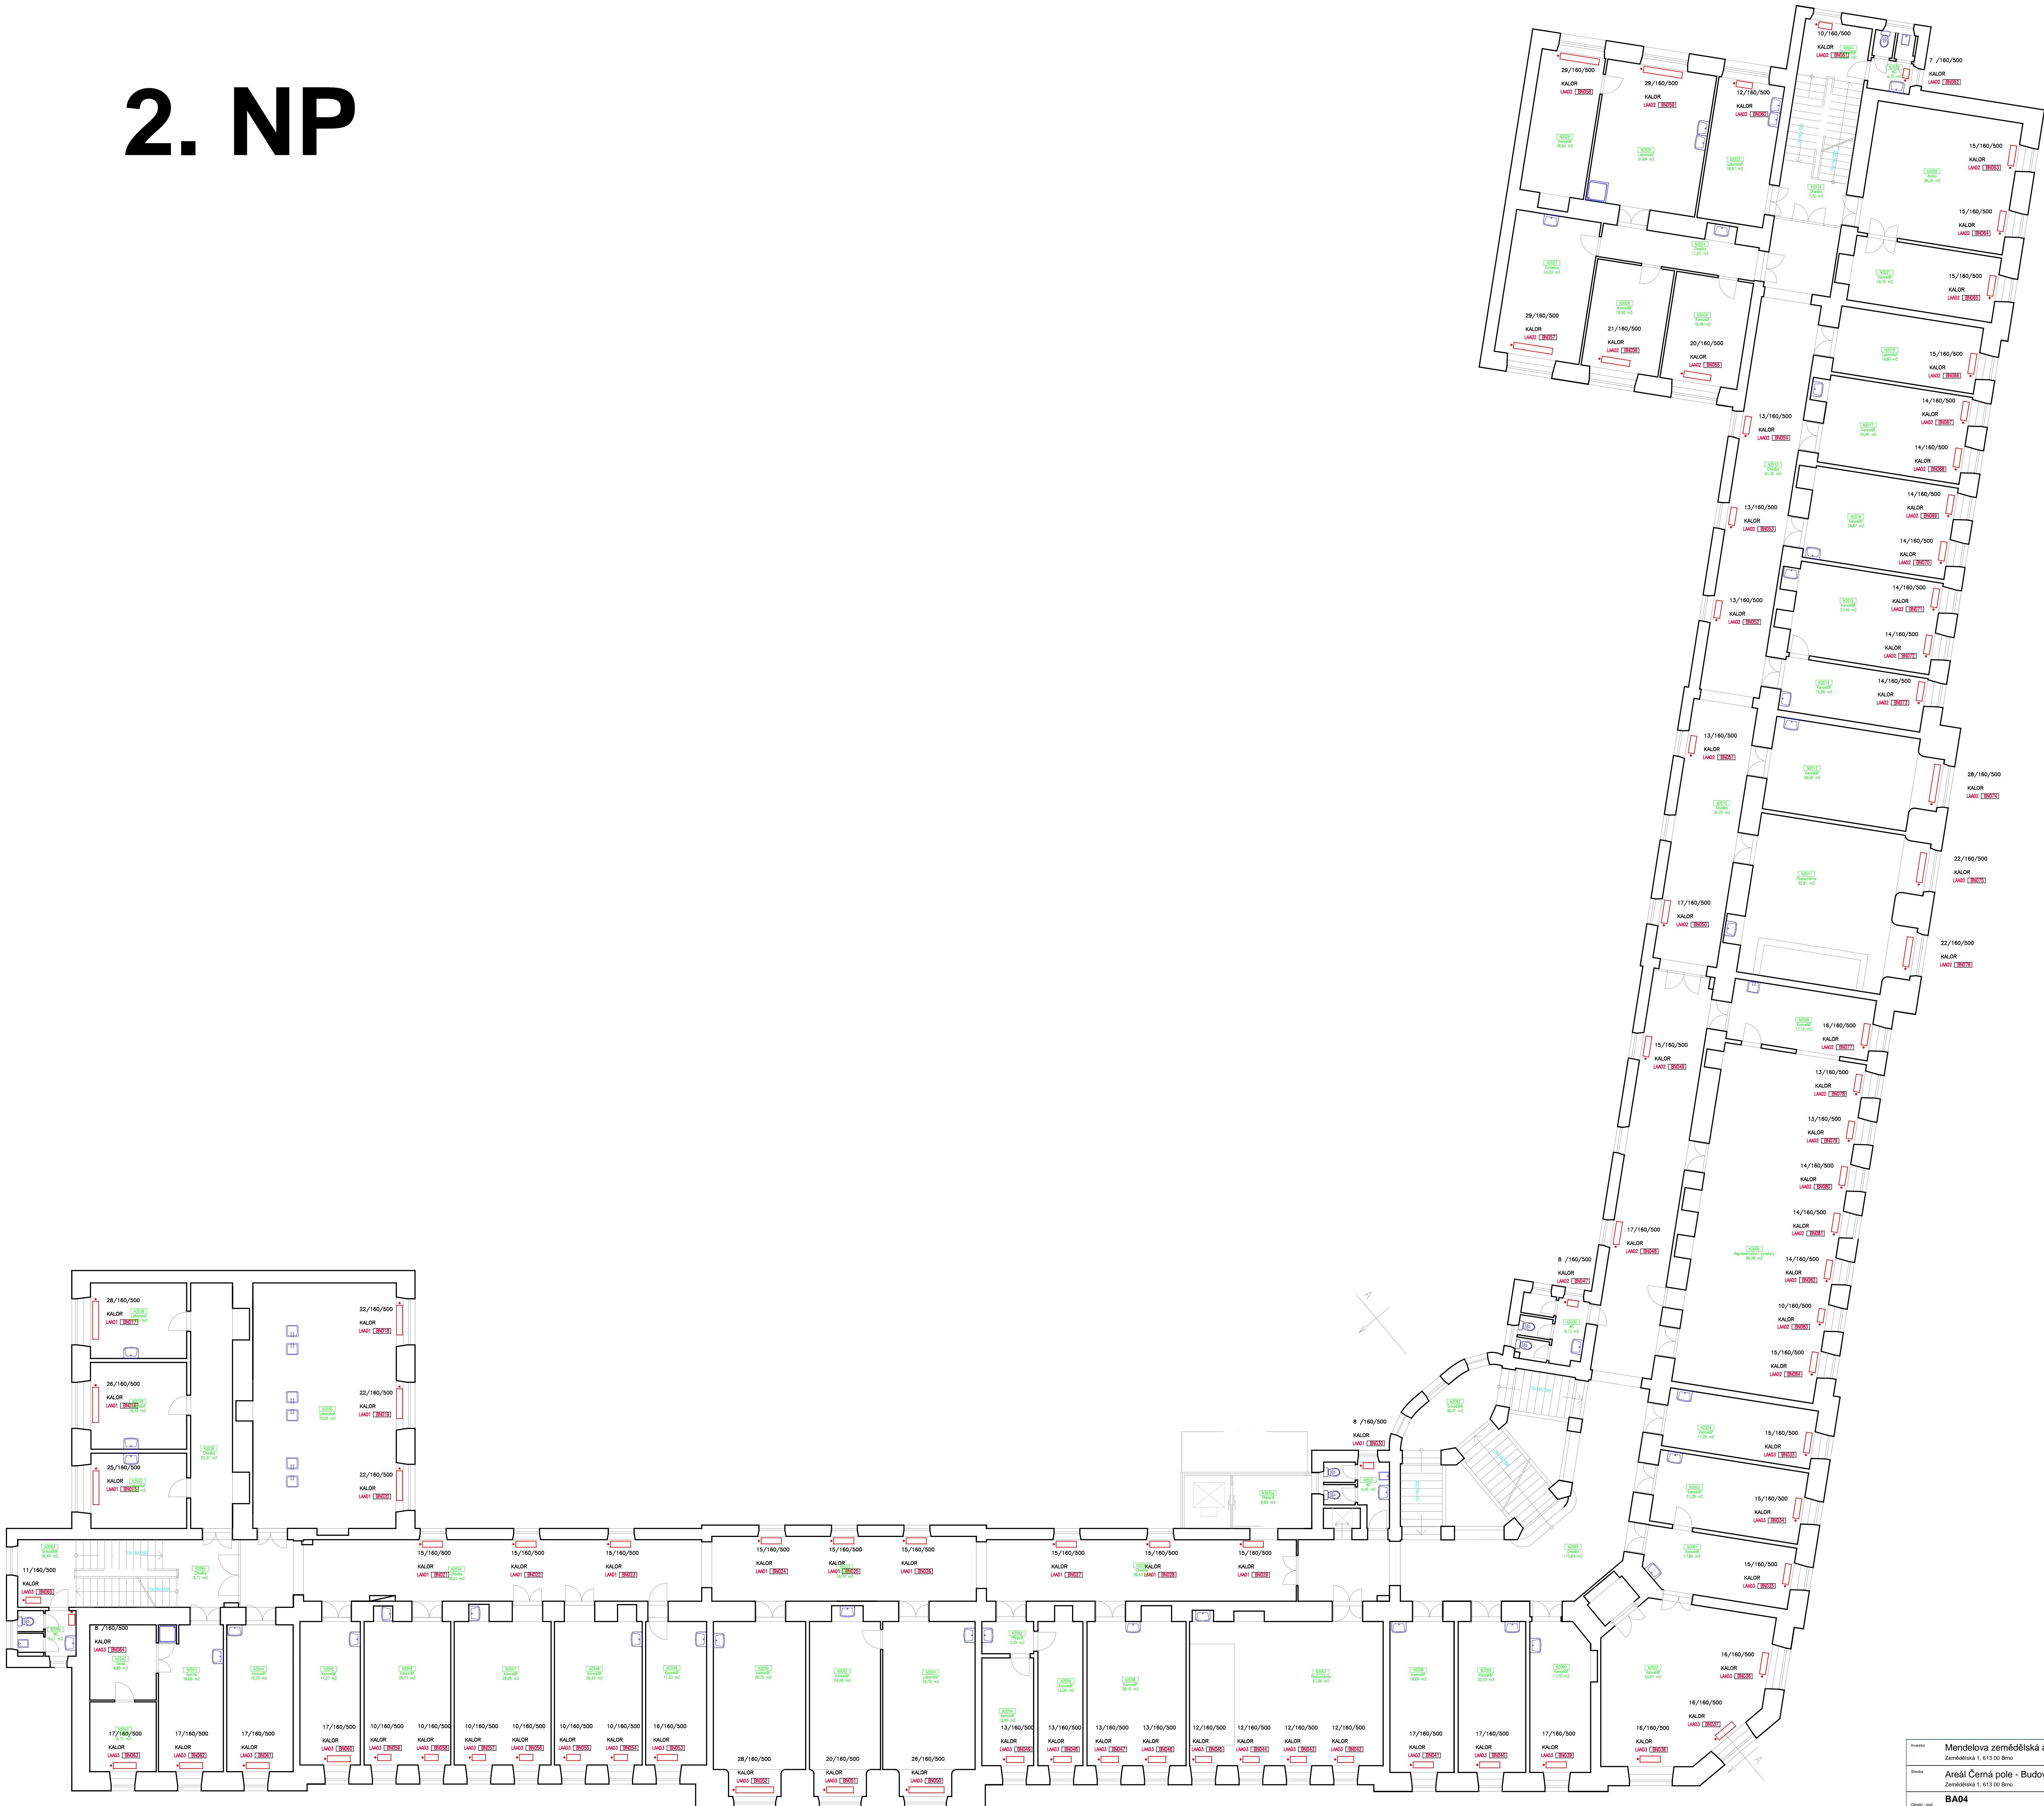

Mendelova zemědělská a lesnická univerzita v Brně			
Zemědělská 1, 613 00 Brno			
Areál Černá pole - Budova B			
Zemědělská 1, 613 00 Brno			
BA04			
Technologický pasport			
Ústřední vytápění - púdorys		2 NP	
Projektovatel		Výkonovatel	
Ing. J. Čížek		Ing. J. Čížek	
Datum vydání		Datum vydání	
20.12.2008		20.12.2008	
03		03	





# 3. NP

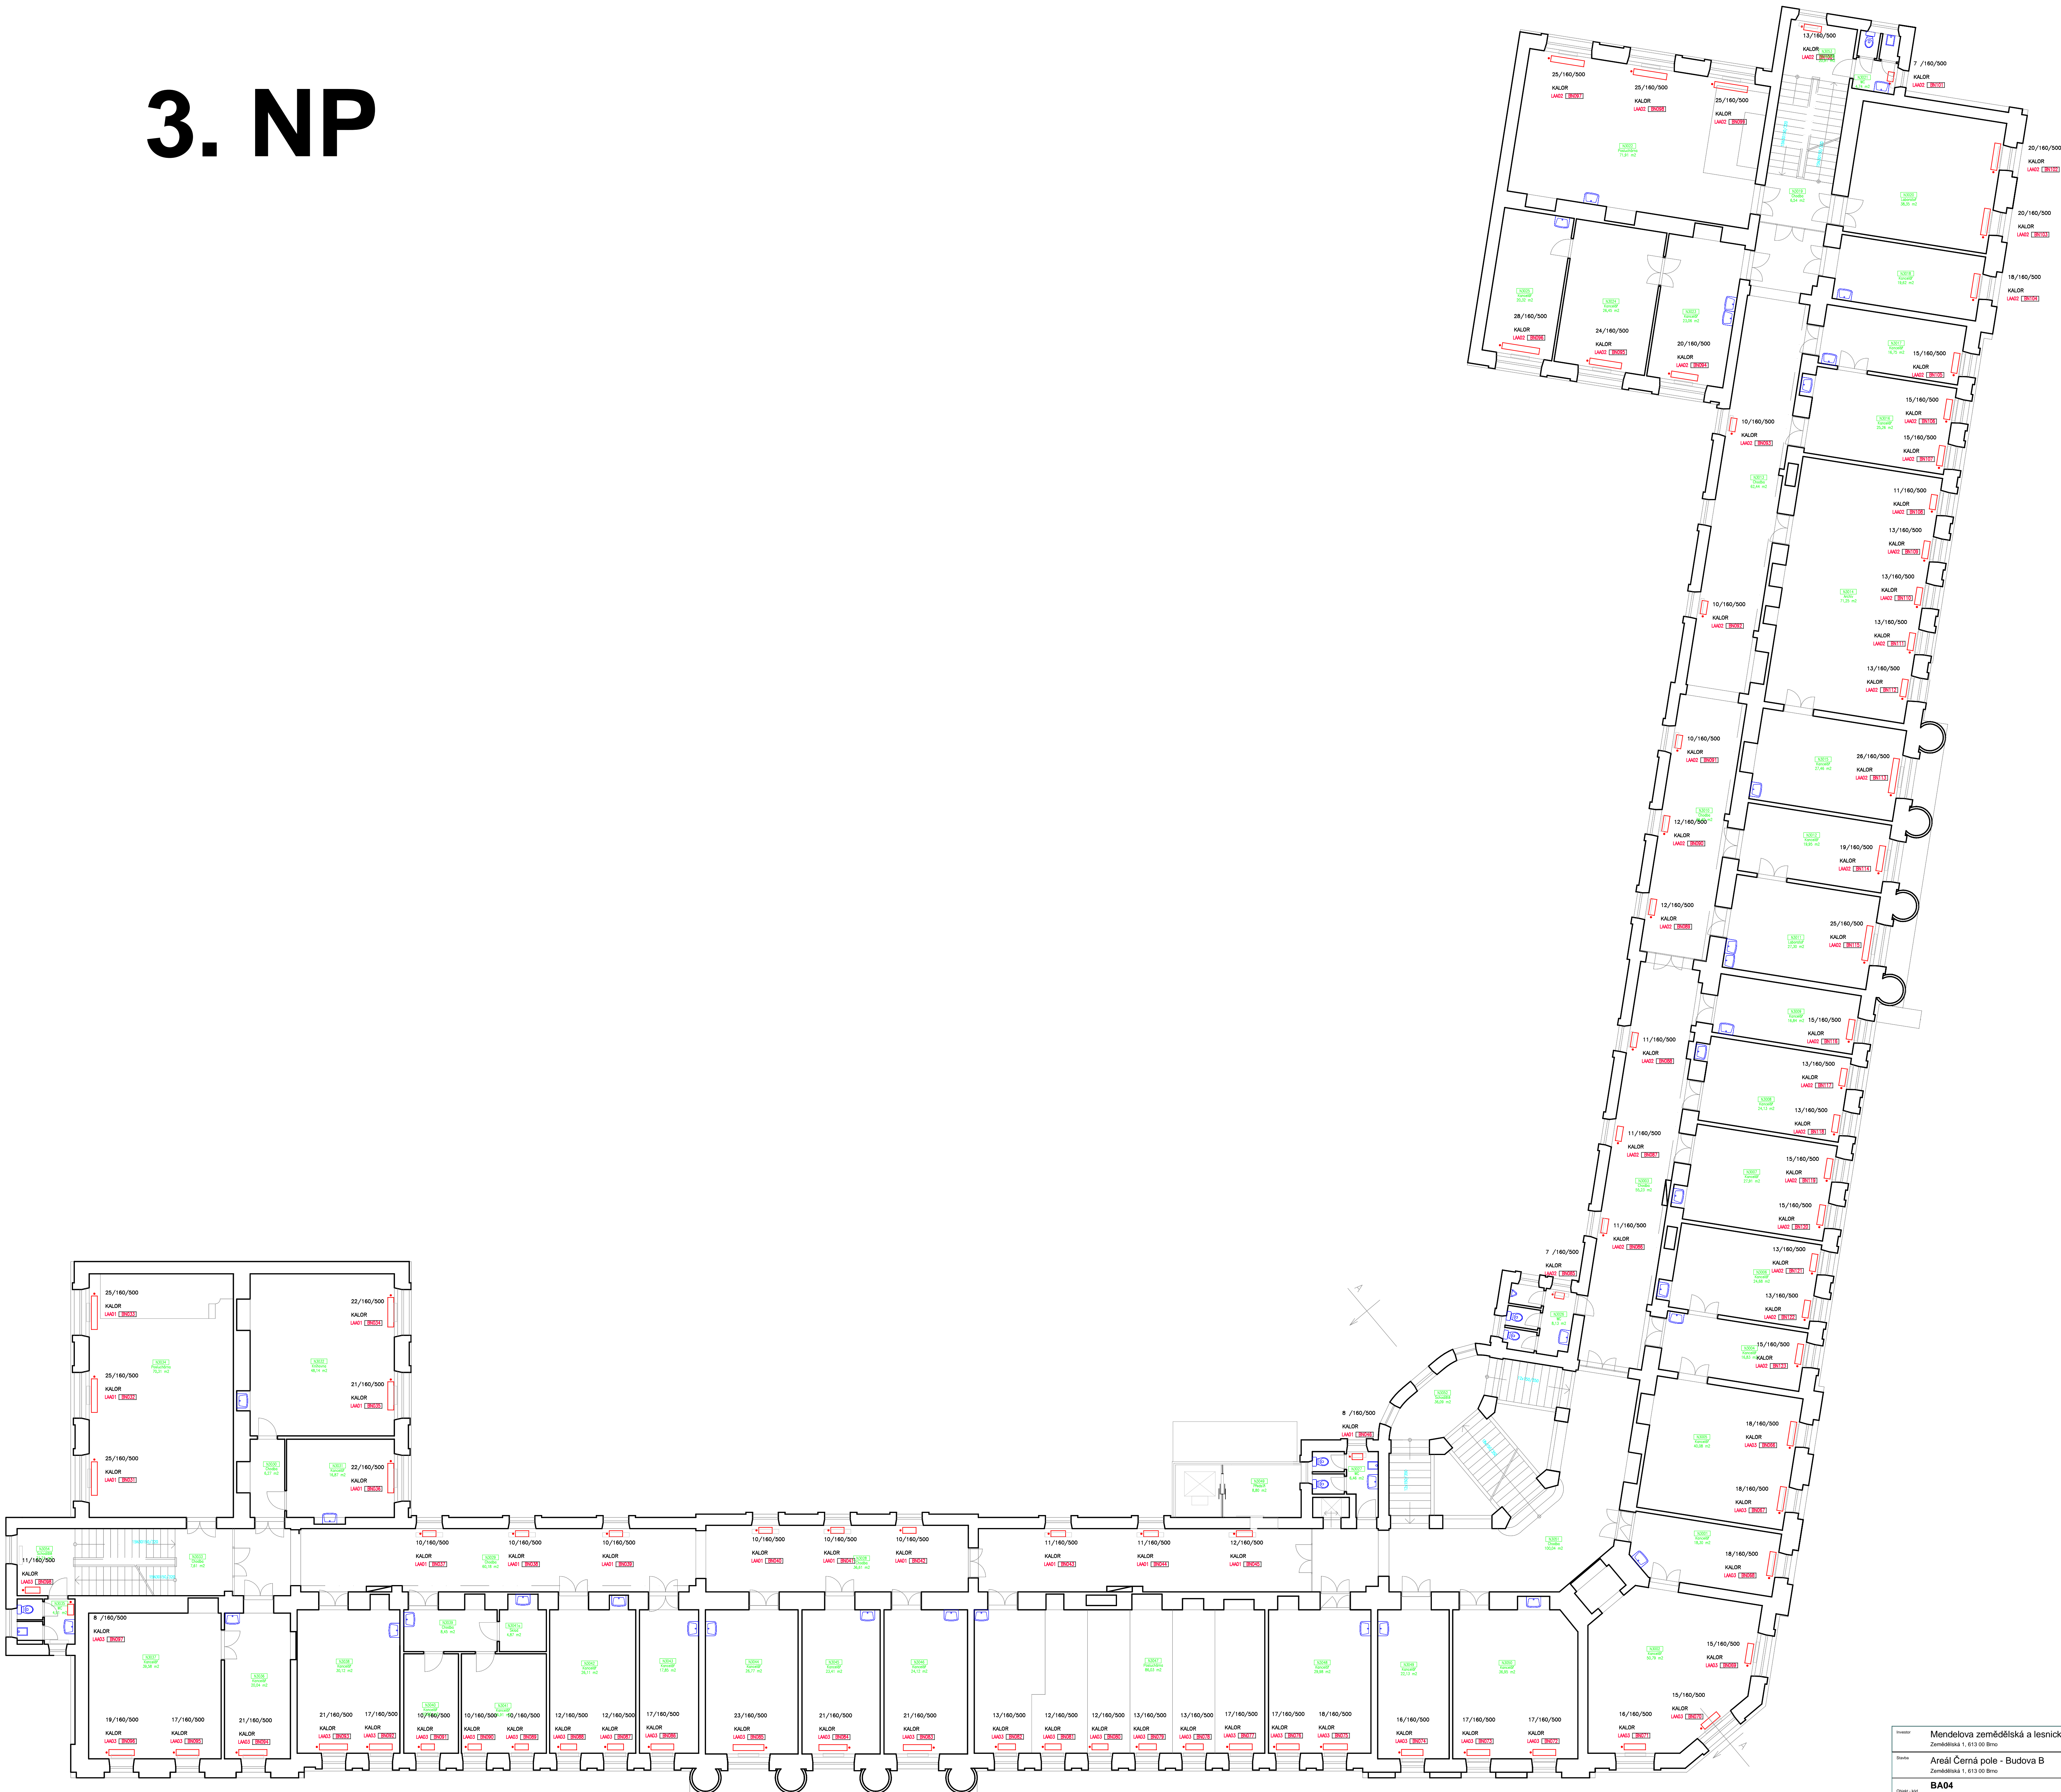




# 4. NP

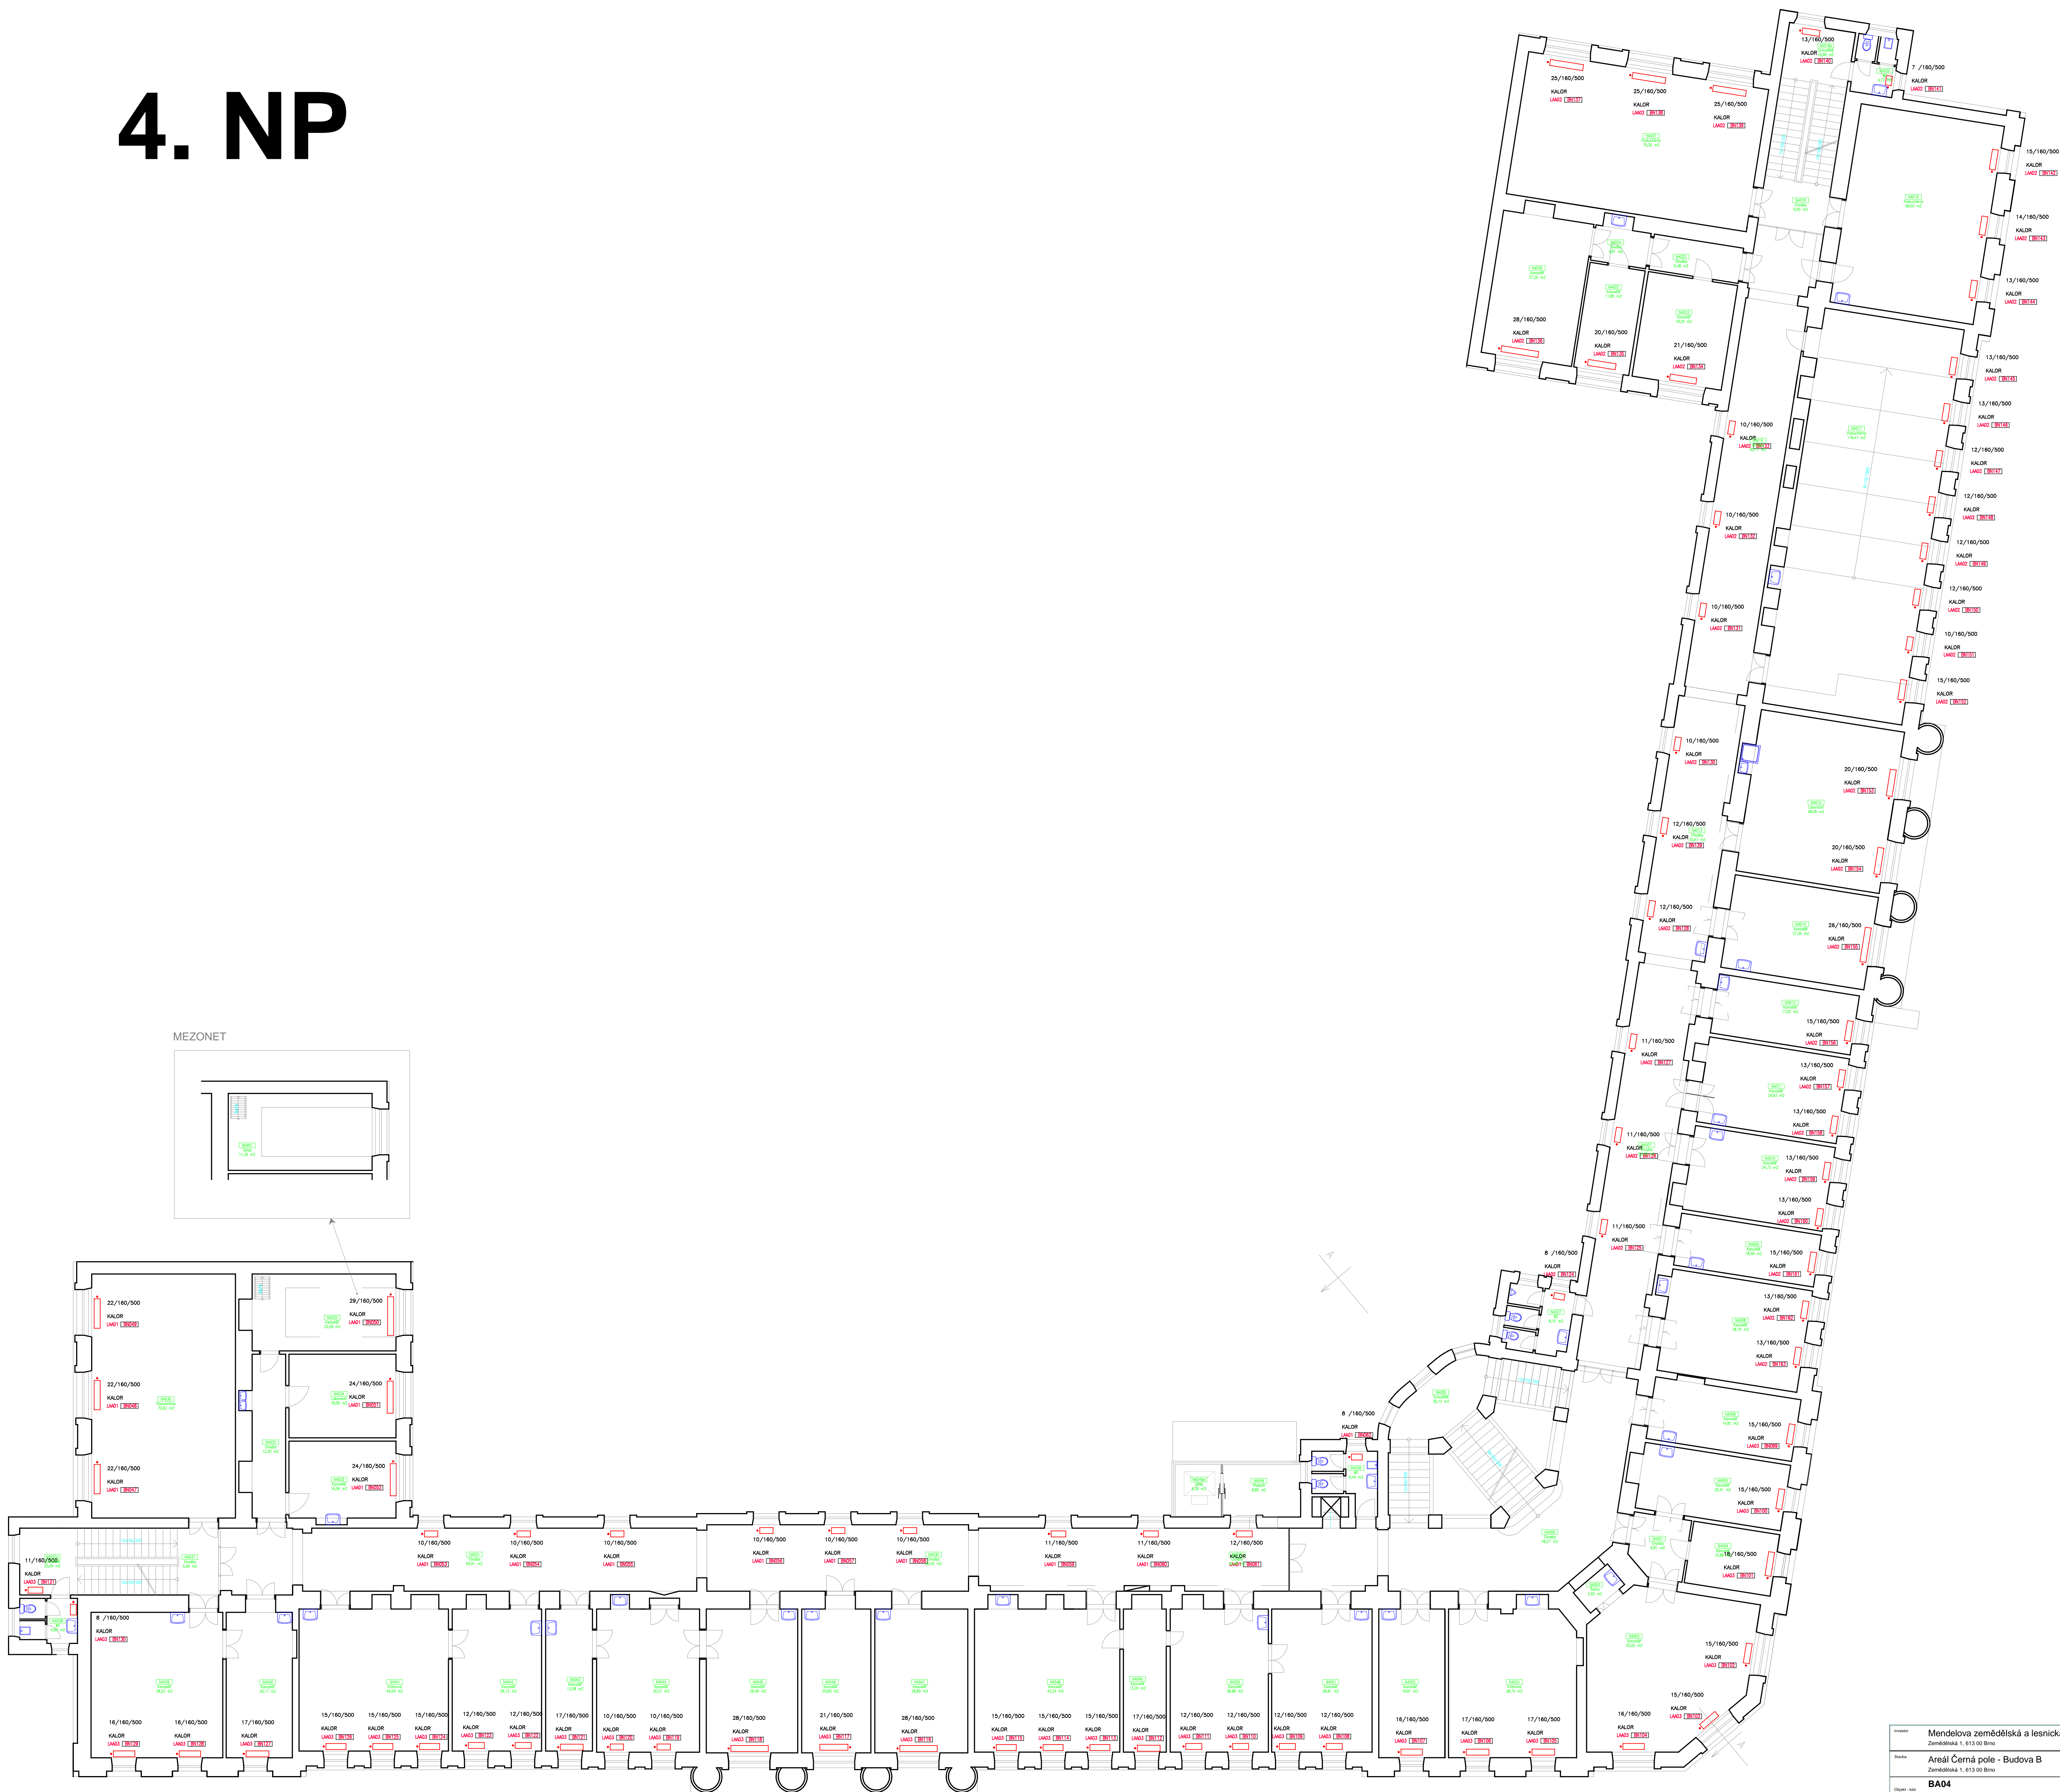

Mendelova zemědělská a lesnická univerzita v Brně				
Zemědělská 1, 613 00 Brno				
Areál Černá pole - Budova B				
Zemědělská 1, 613 00 Brno			Věda a výzkum Věda a výzkum	




## 5. NP

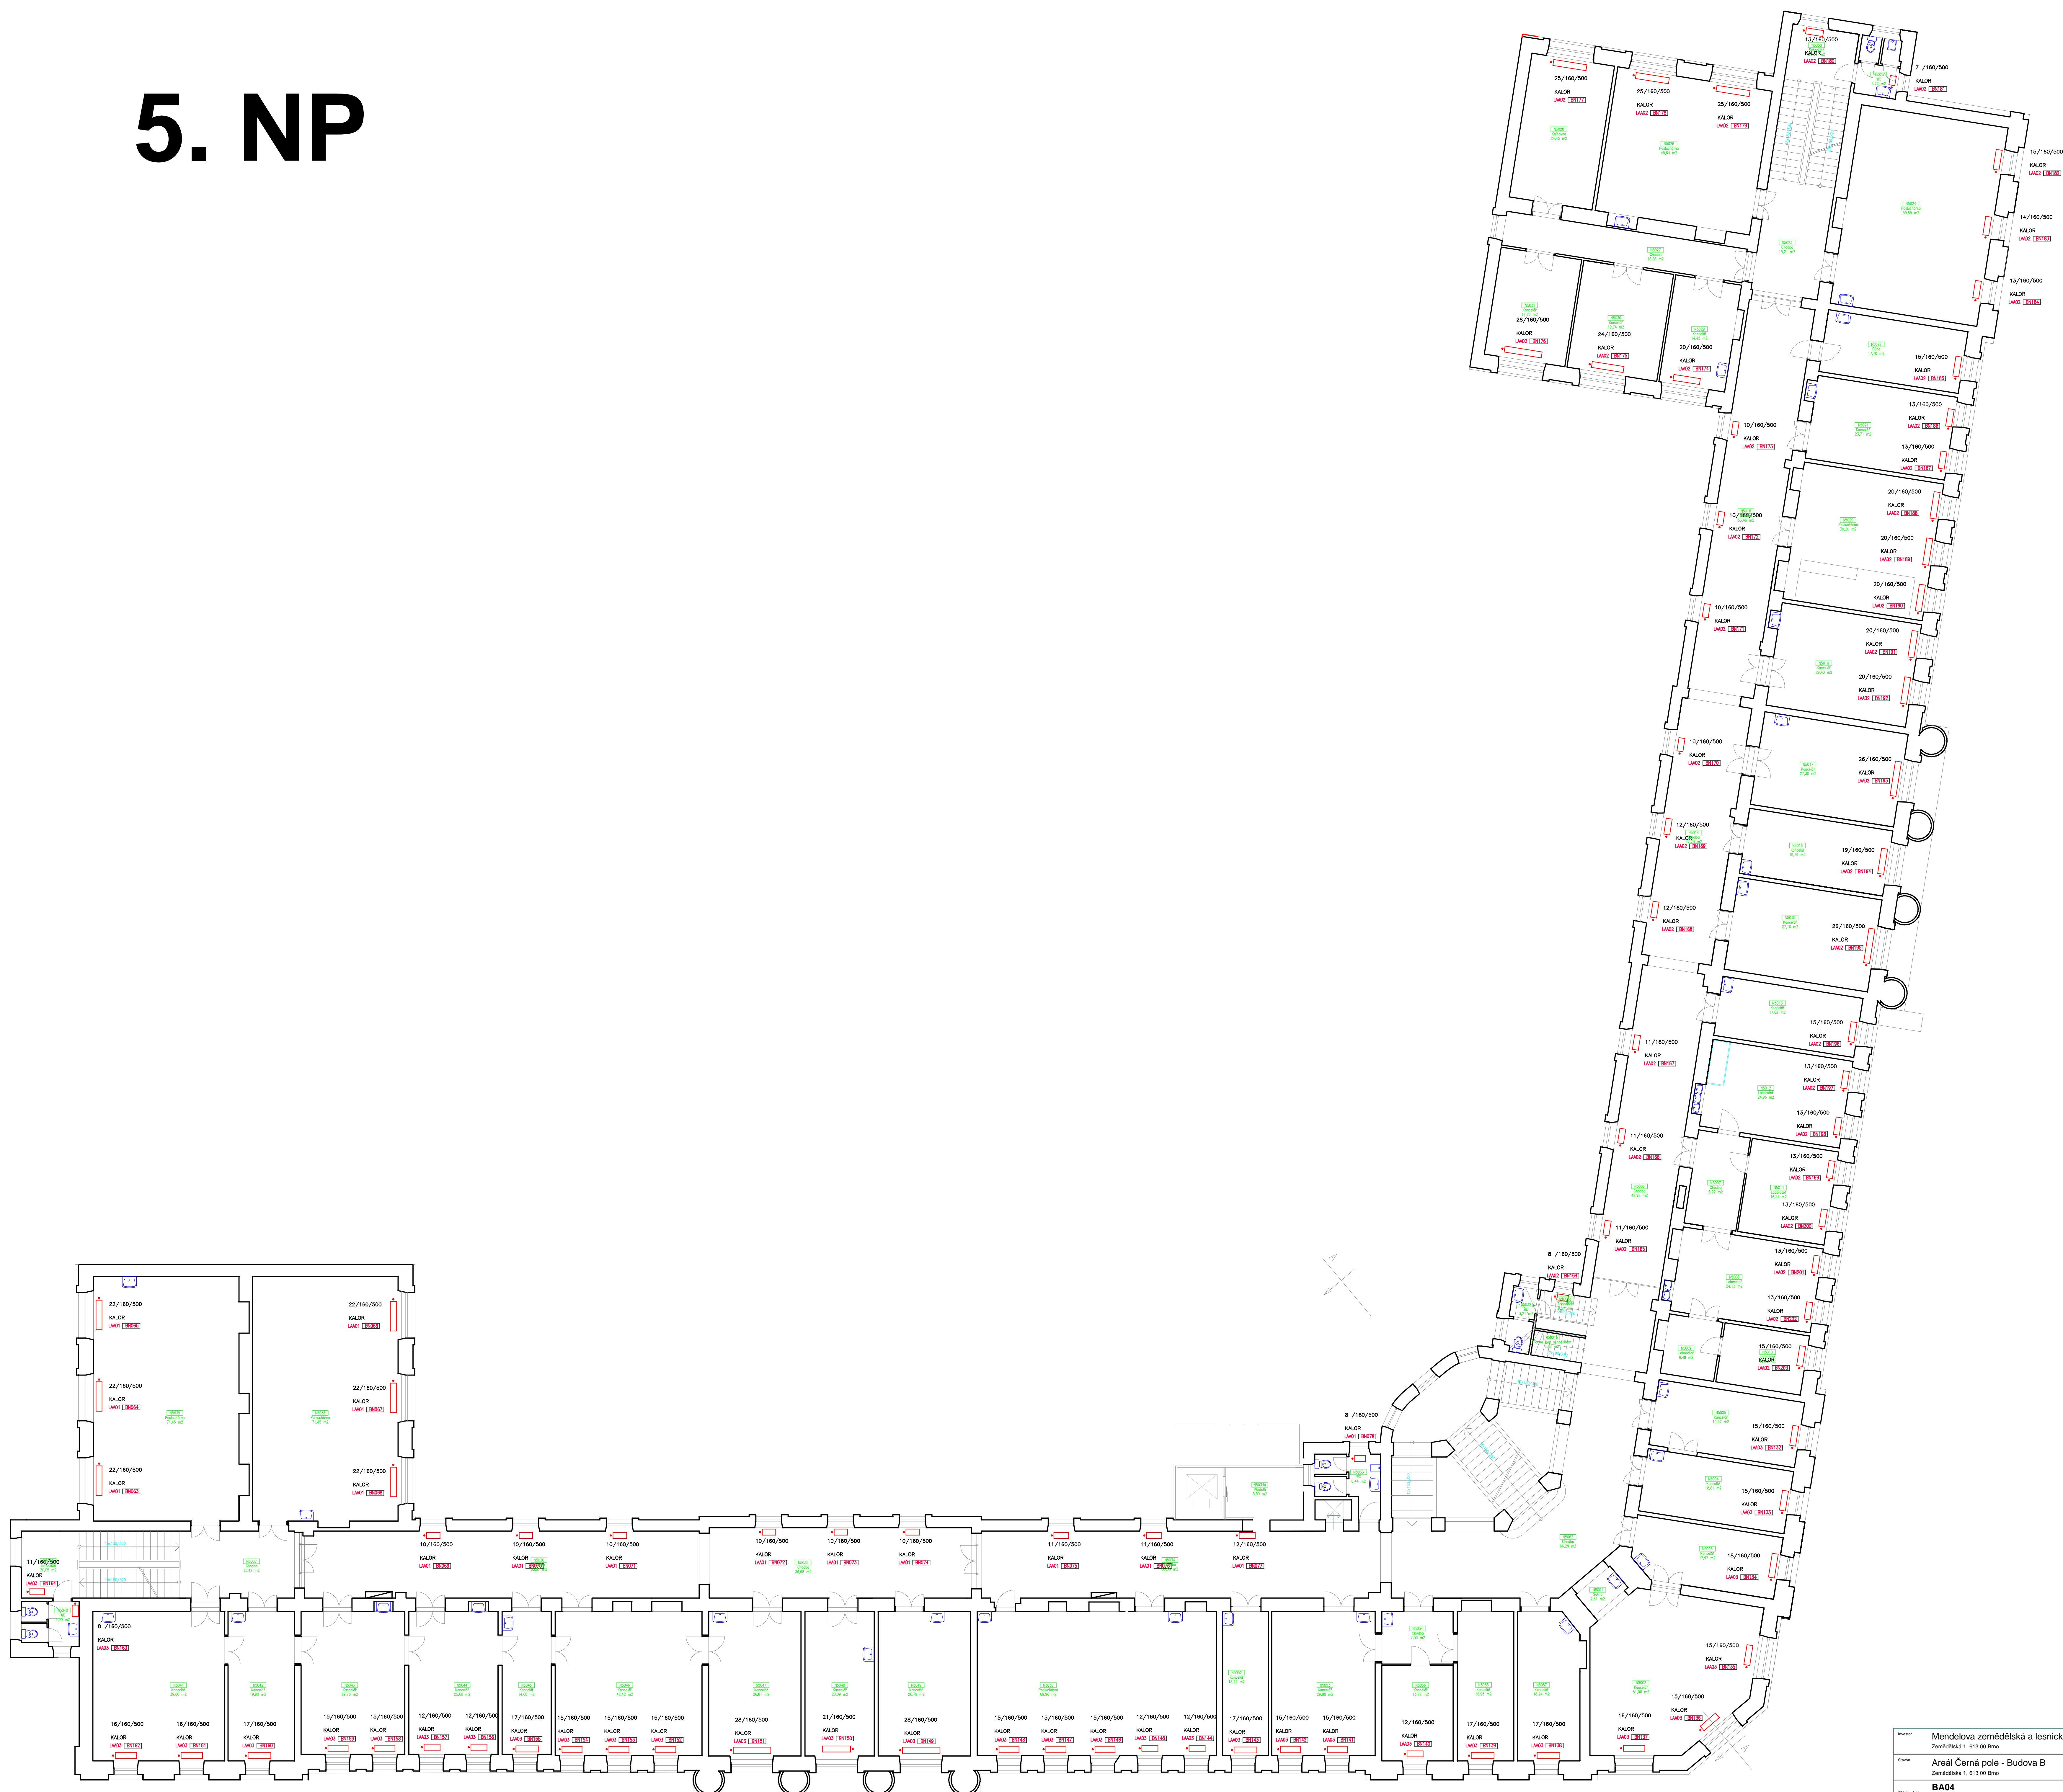
[illegible]




## 6. NP

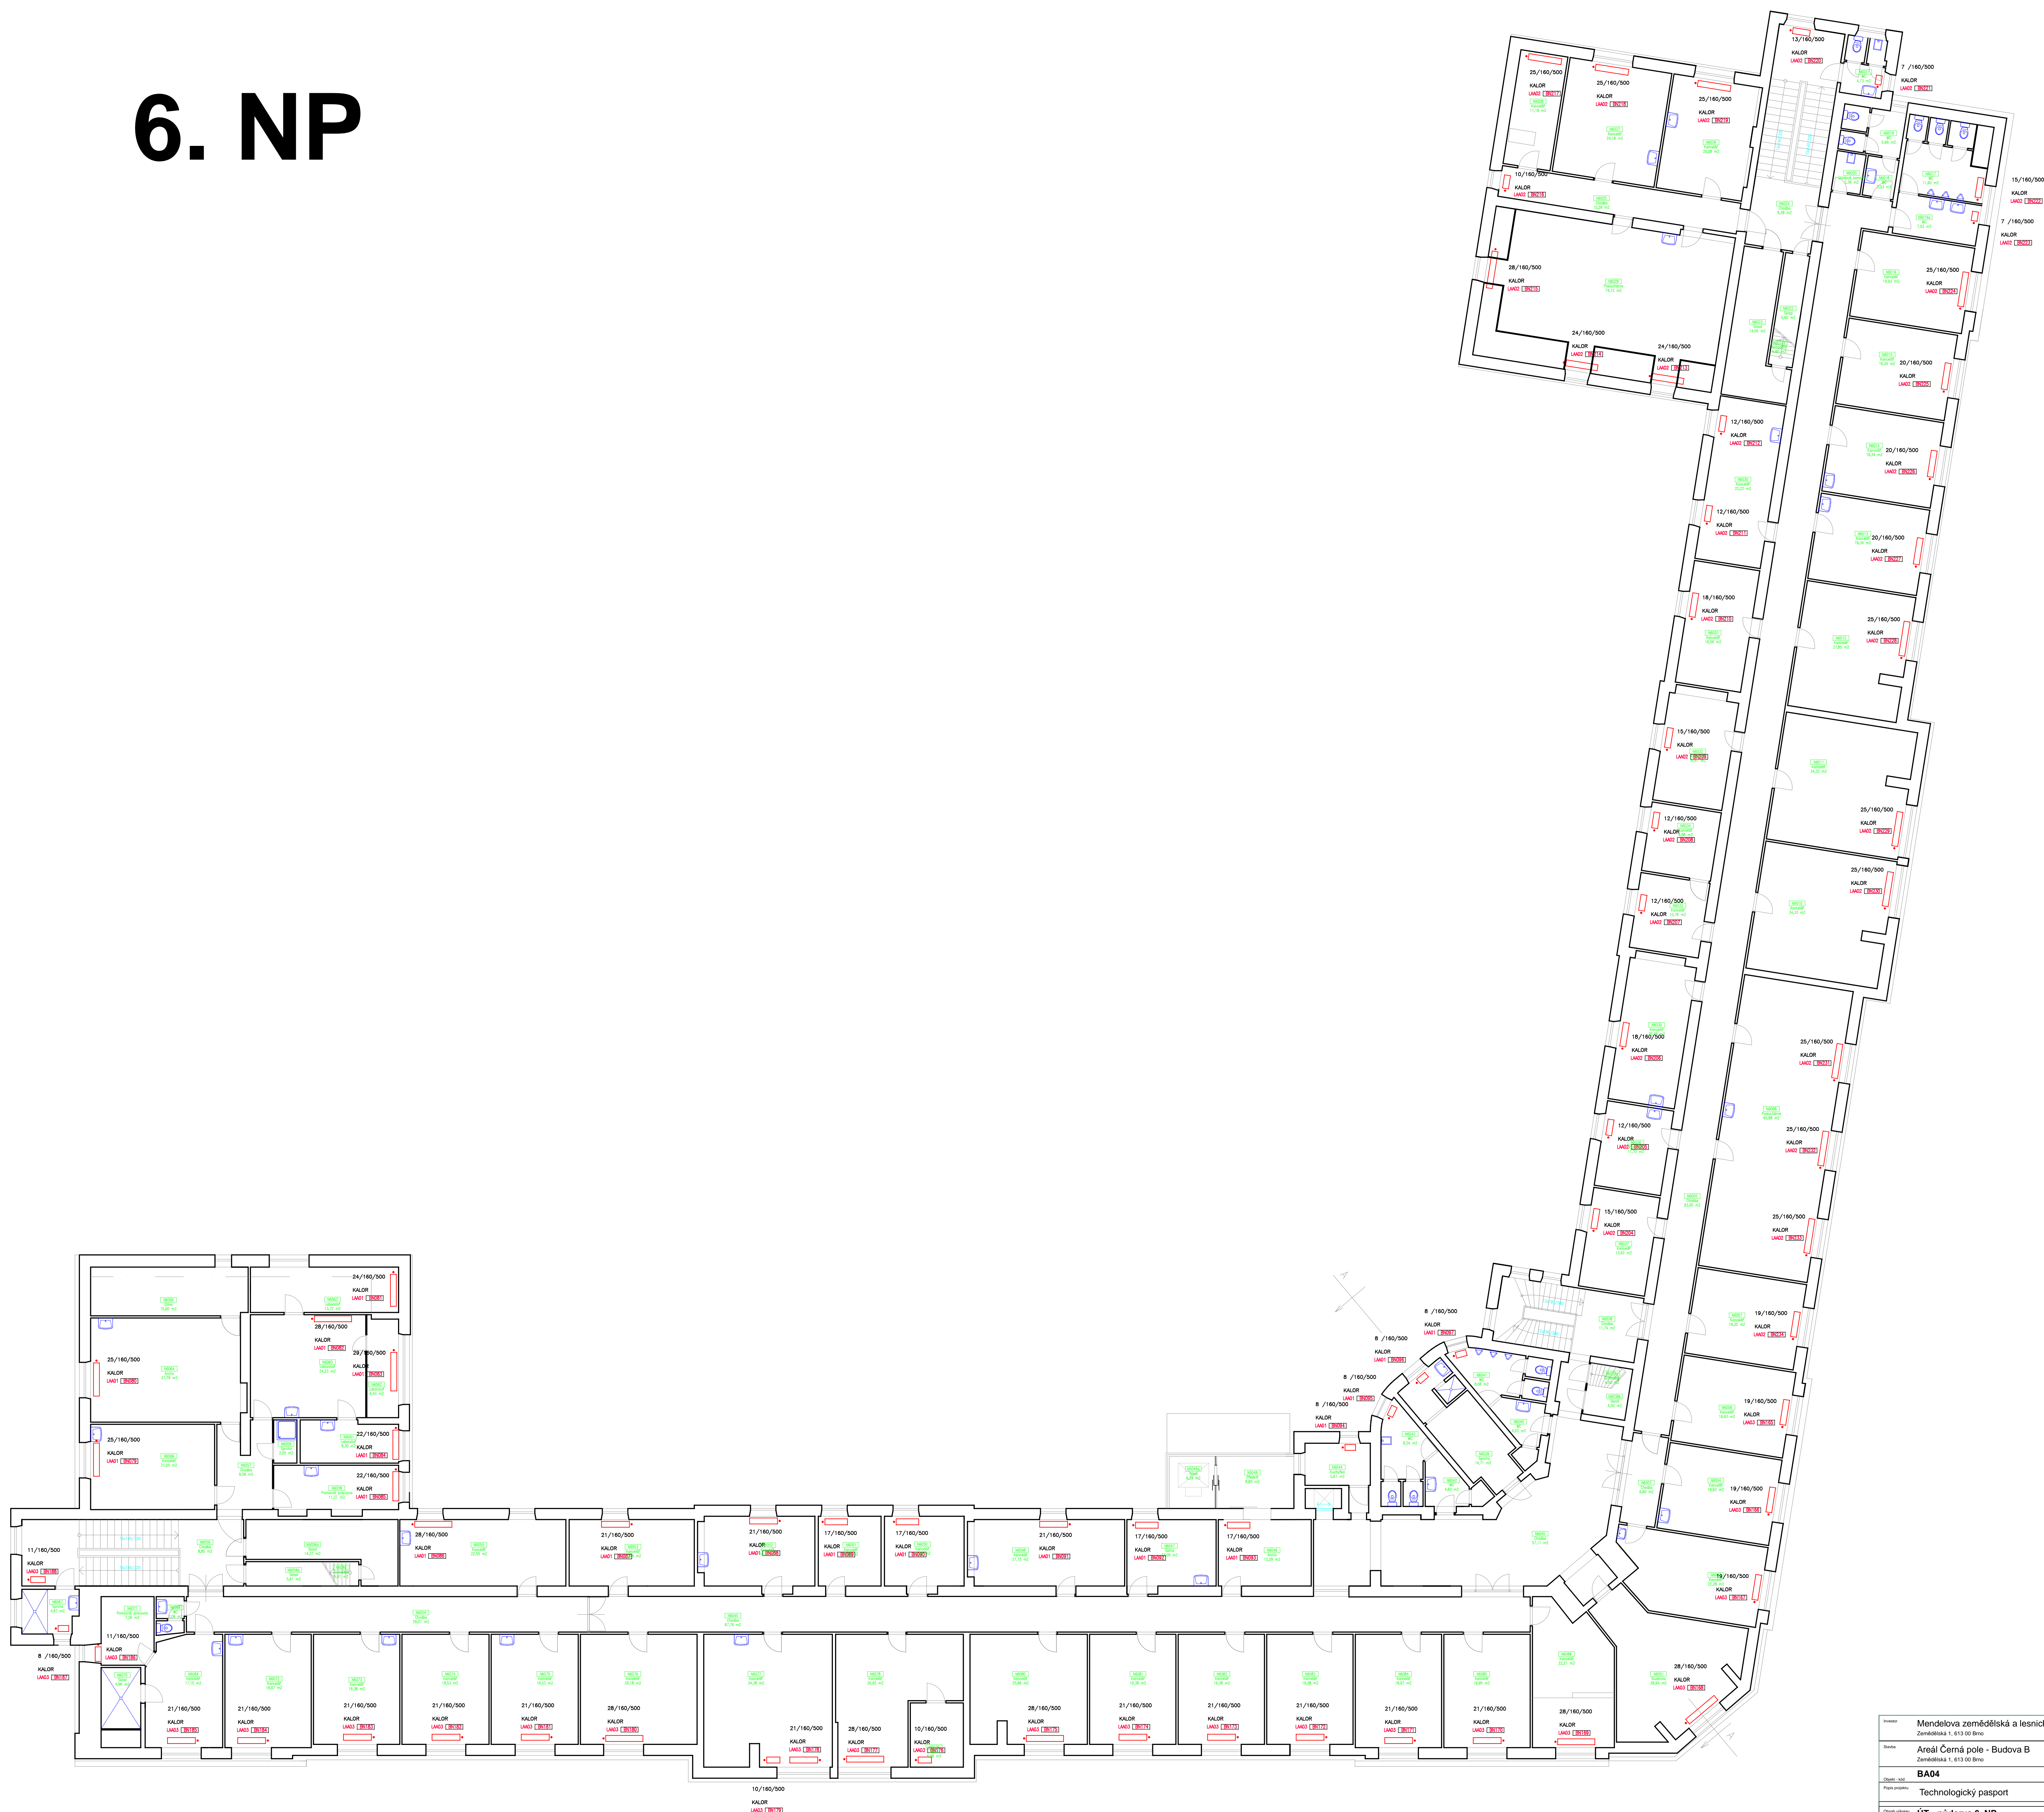

1. Podzemní podlaží

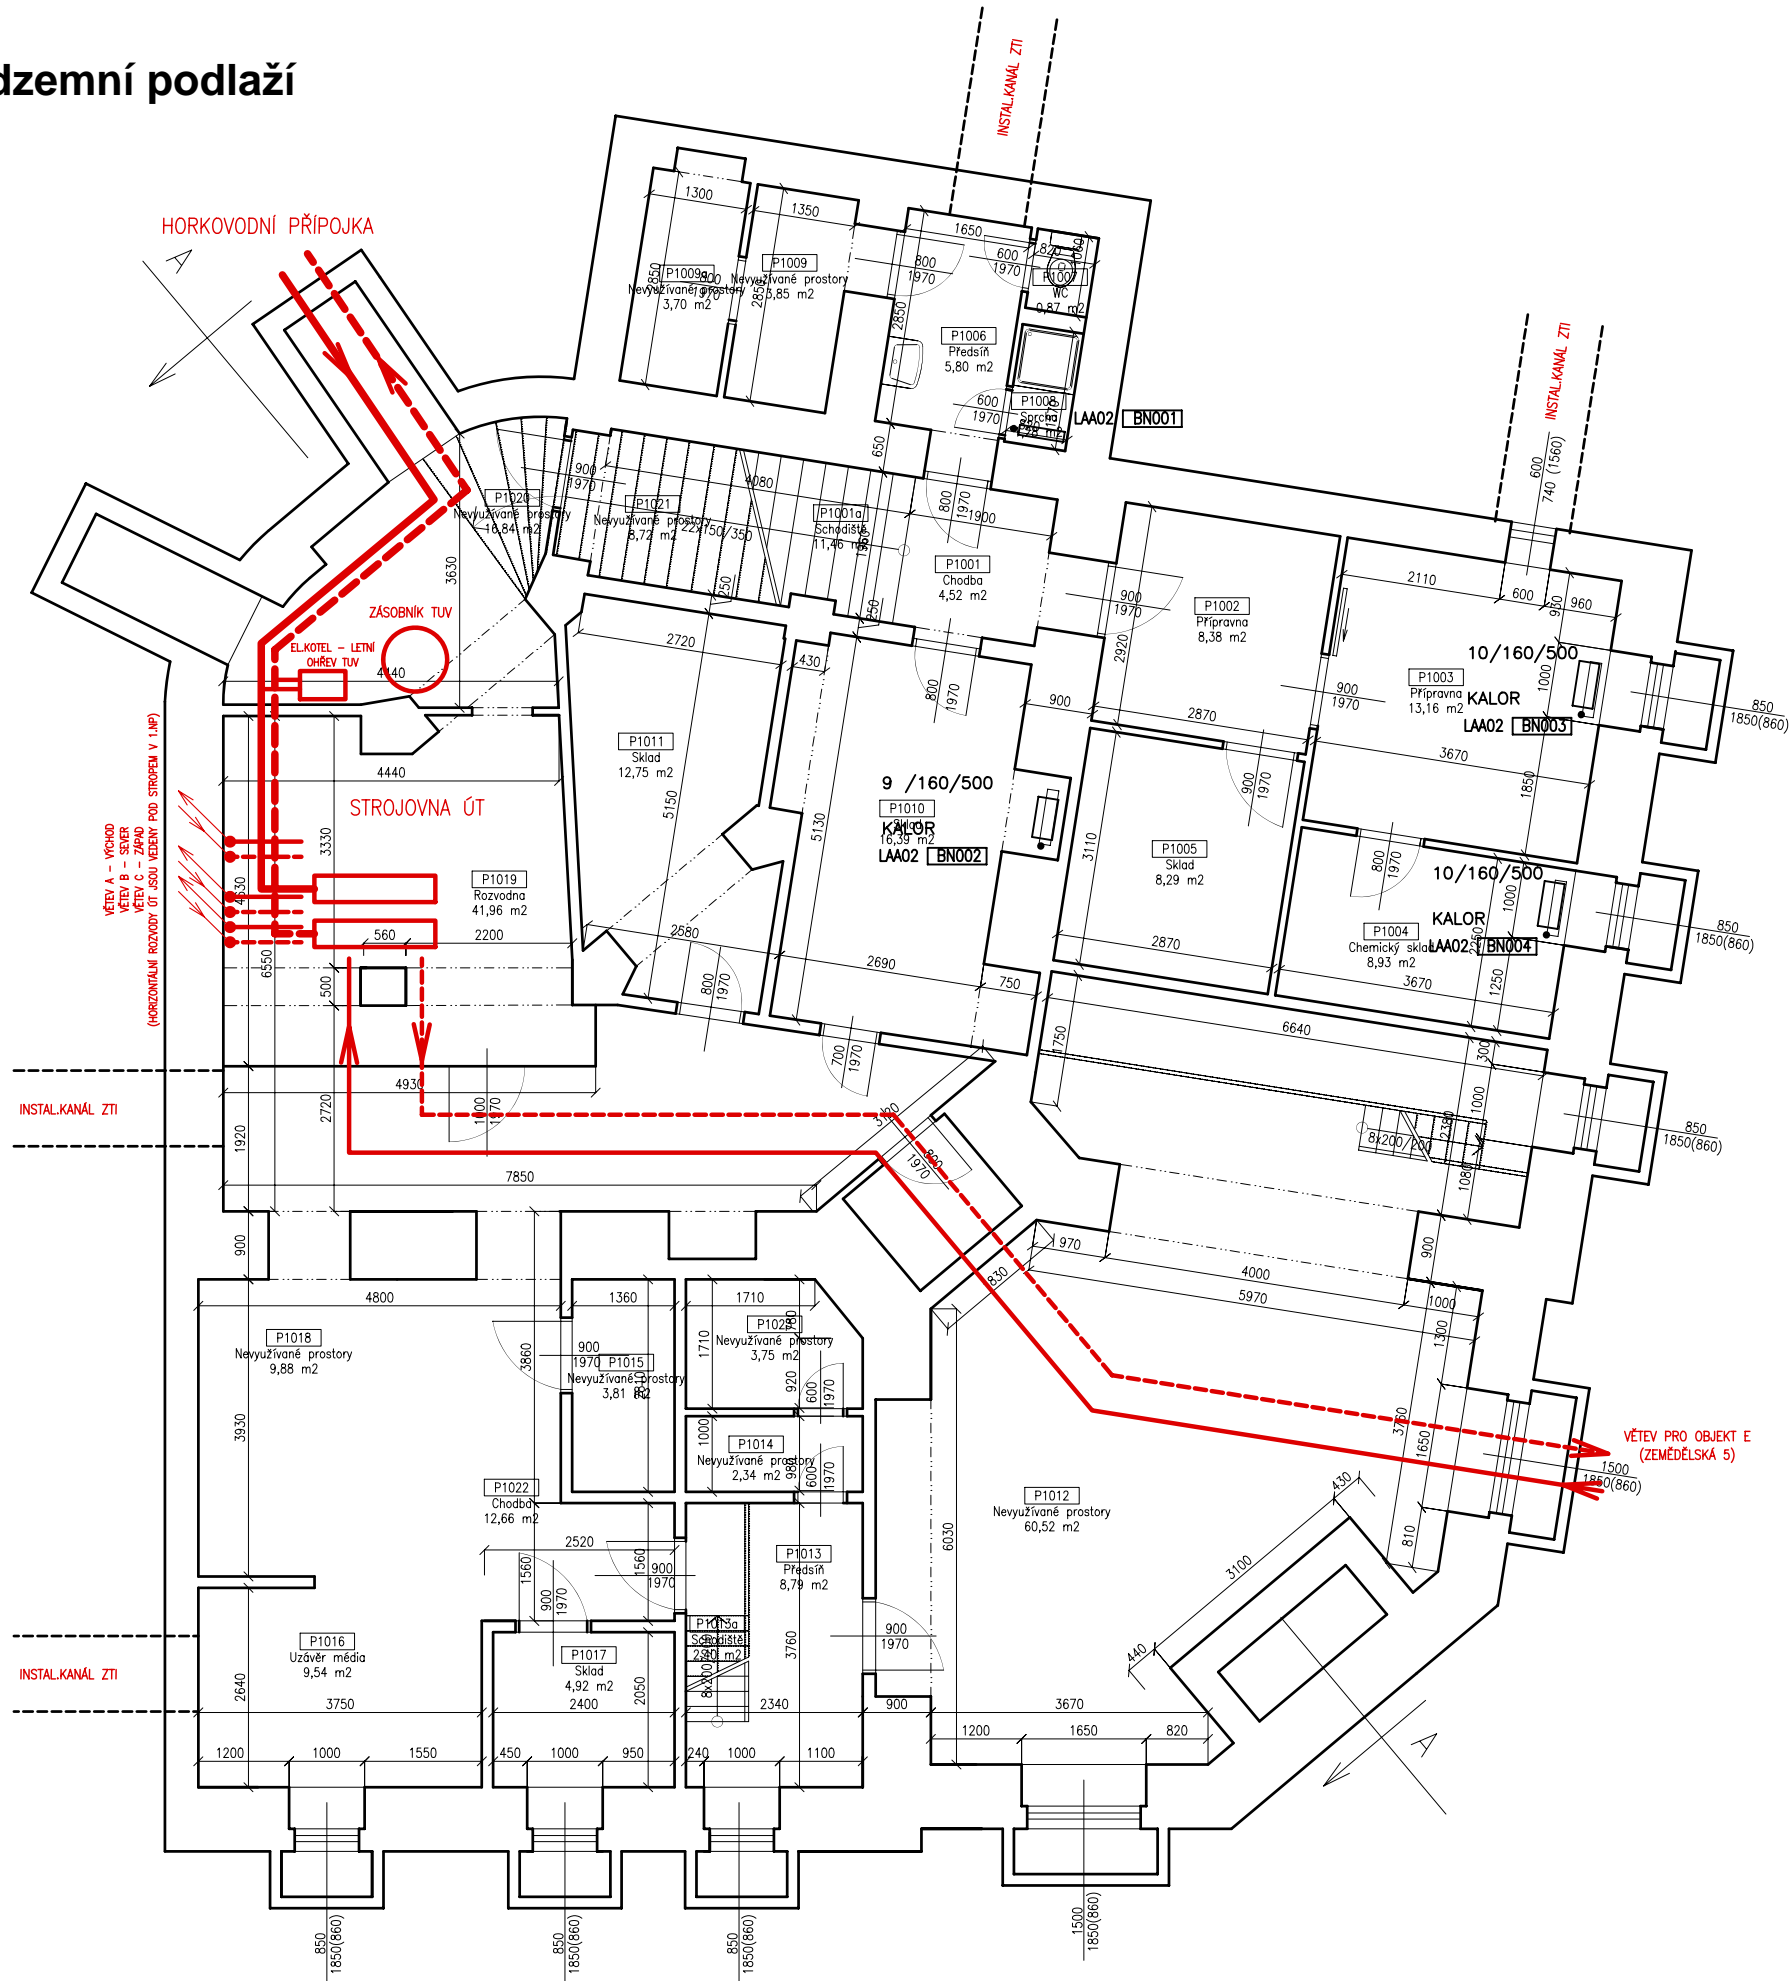

Investor	Mendelova zemědělská a lesnická univerzita v Brně Zemědělská 1, 613 00 Brno			
Stavba	Areál Černá pole - Budova B Zemědělská 1, 613 00 Brno		 IB Structure IB Structure a.s. Vodní 13, 602 00 Brno Tel/fax: 543 237 000 DIČ 288-25517082	
Objekt - kód	BA04			
Popis projektu	Technologický pasport <span>INFORMATIVNÍ ZÁKRES ROZVODŮ ÚT</span>			
Obsah výkresu	ÚT - půdorys 1. PP		1 PP	
Project manager		HIP	Kontroloval	Vypracoval
Ing. T.Čermák		Ing. T.Čermák	Ing. Kelnar	Michal Tegze
Číslo / kód zakázky	Název souboru	Formát / měřítko	Datum vydání	Číslo výkresu
207_Pasportizace_MZLU	K-P=LAA(BA04_P1).dwg	2xA4 / 1:100	20.12. 2005	01