

PŮDORYS 1. NP - NOVÝ STAV

LEGENDA MÍSTNOSTÍ

ČÍSLO MÍSTNOSTI	ÚČEL MÍSTNOSTI	PLOCHA m²	PODLAHA	ZVLÁŠTNÍ ÚPRAVA POVRCHU	PODHLÉD
N1050	CHODBA	-	-	-	-
N1065	POSLUCHÁRNA	-	-	-	-
N1066	KANCELÁŘ	18,55	LINOLEUM	-	RASTROVÝ
N1067	POSLUCHÁRNA	-	-	-	-
N1068	KANCELÁŘ	16,34	LINOLEUM	-	RASTROVÝ
N1069	PŘEDSÍŇ	4,82	LINOLEUM	DŘEV. LAMEL. OBKL.	RASTROVÝ
N1070	KANCELÁŘ	28,02	KOBEREC	-	RASTROVÝ
N1071	KANCELÁŘ	9,10	KOBEREC	-	RASTROVÝ
N1072	KANCELÁŘ	27,91	KOBEREC	-	RASTROVÝ
N1073	KANCELÁŘ	31,85	KOBEREC	-	RASTROVÝ

LEGENDA

ŘEŠENÉ PROSTORY

STÁVAJÍCÍ KONSTRUKCE


NOVÉ KONSTRUKCE

NAVRŽENÝ ROZSAH SANACE ZDIVA

POZNÁMKA

- PO REALIZACI BOURACÍCH PRACÍ BUDE V ŘEŠENÝCH MÍSTNOSTECH PROVEDENO:
- DODATEČNÉ IZOLOVÁNÍ STĚN VNĚJŠÍCH I VNITŘNÍCH A POLOŽENÍ VODOROVNÉ IZOLACE VČETNĚ ÚPRAVY PODKLADNÍCH KONSTRUKCÍ. STÁVAJÍCÍ PODKLADNÍ VRSTVU POD NOVOU VODOROVNOU IZOLACI UPRAVIT, NEBO DLE POTŘEBY PROVĚST NOVOU PODKLADNÍ BETONOVOU KONSTRUKCI DLE POŽADAVKŮ TECHNOLOGICKÉHO PŘEDPISU VÝROBCE IZOLACE
  - KONSTRUKCE PODLAHY
  - PŘÍČKY DLE UPRAVENÉ DISPOZICE
  - OSAZENÍ ŽÁRUBNÍ A DVEŘÍ
  - ROZVODY VODY A KANALIZACE
  - INSTALACE SILNOPROUDÉ A SLABOPROUDÉ
  - SVÍTIDLA A DALŠÍ KONCOVÉ PRVKY
  - ROZVODY ÚT - VIZ 1)
  - OMÍTKY
  - PODHLÉDY VČETNĚ KONCOVÝCH PRVKŮ EL, SLP....
  - MALBY
  - DOKONČOVACÍ PRÁCE
  - POŽÁRNĚ-BEZPEČNOSTNÍ ŘEŠENÍ - DLE KONZULTACE NA HZS

1) STÁVAJÍCÍ TRASY ÚSTŘEDNÍHO VYTÁPĚNÍ VČETNĚ OTOPNÝCH TĚLES BUDOU ODPOJENY A DEMONTOVÁNY - ZÁLEŽÍ NA ROZHODNUTÍ INVESTORA O PROVEDENÍ NOVÝCH ROZVODŮ ÚT V OBJEKTU.

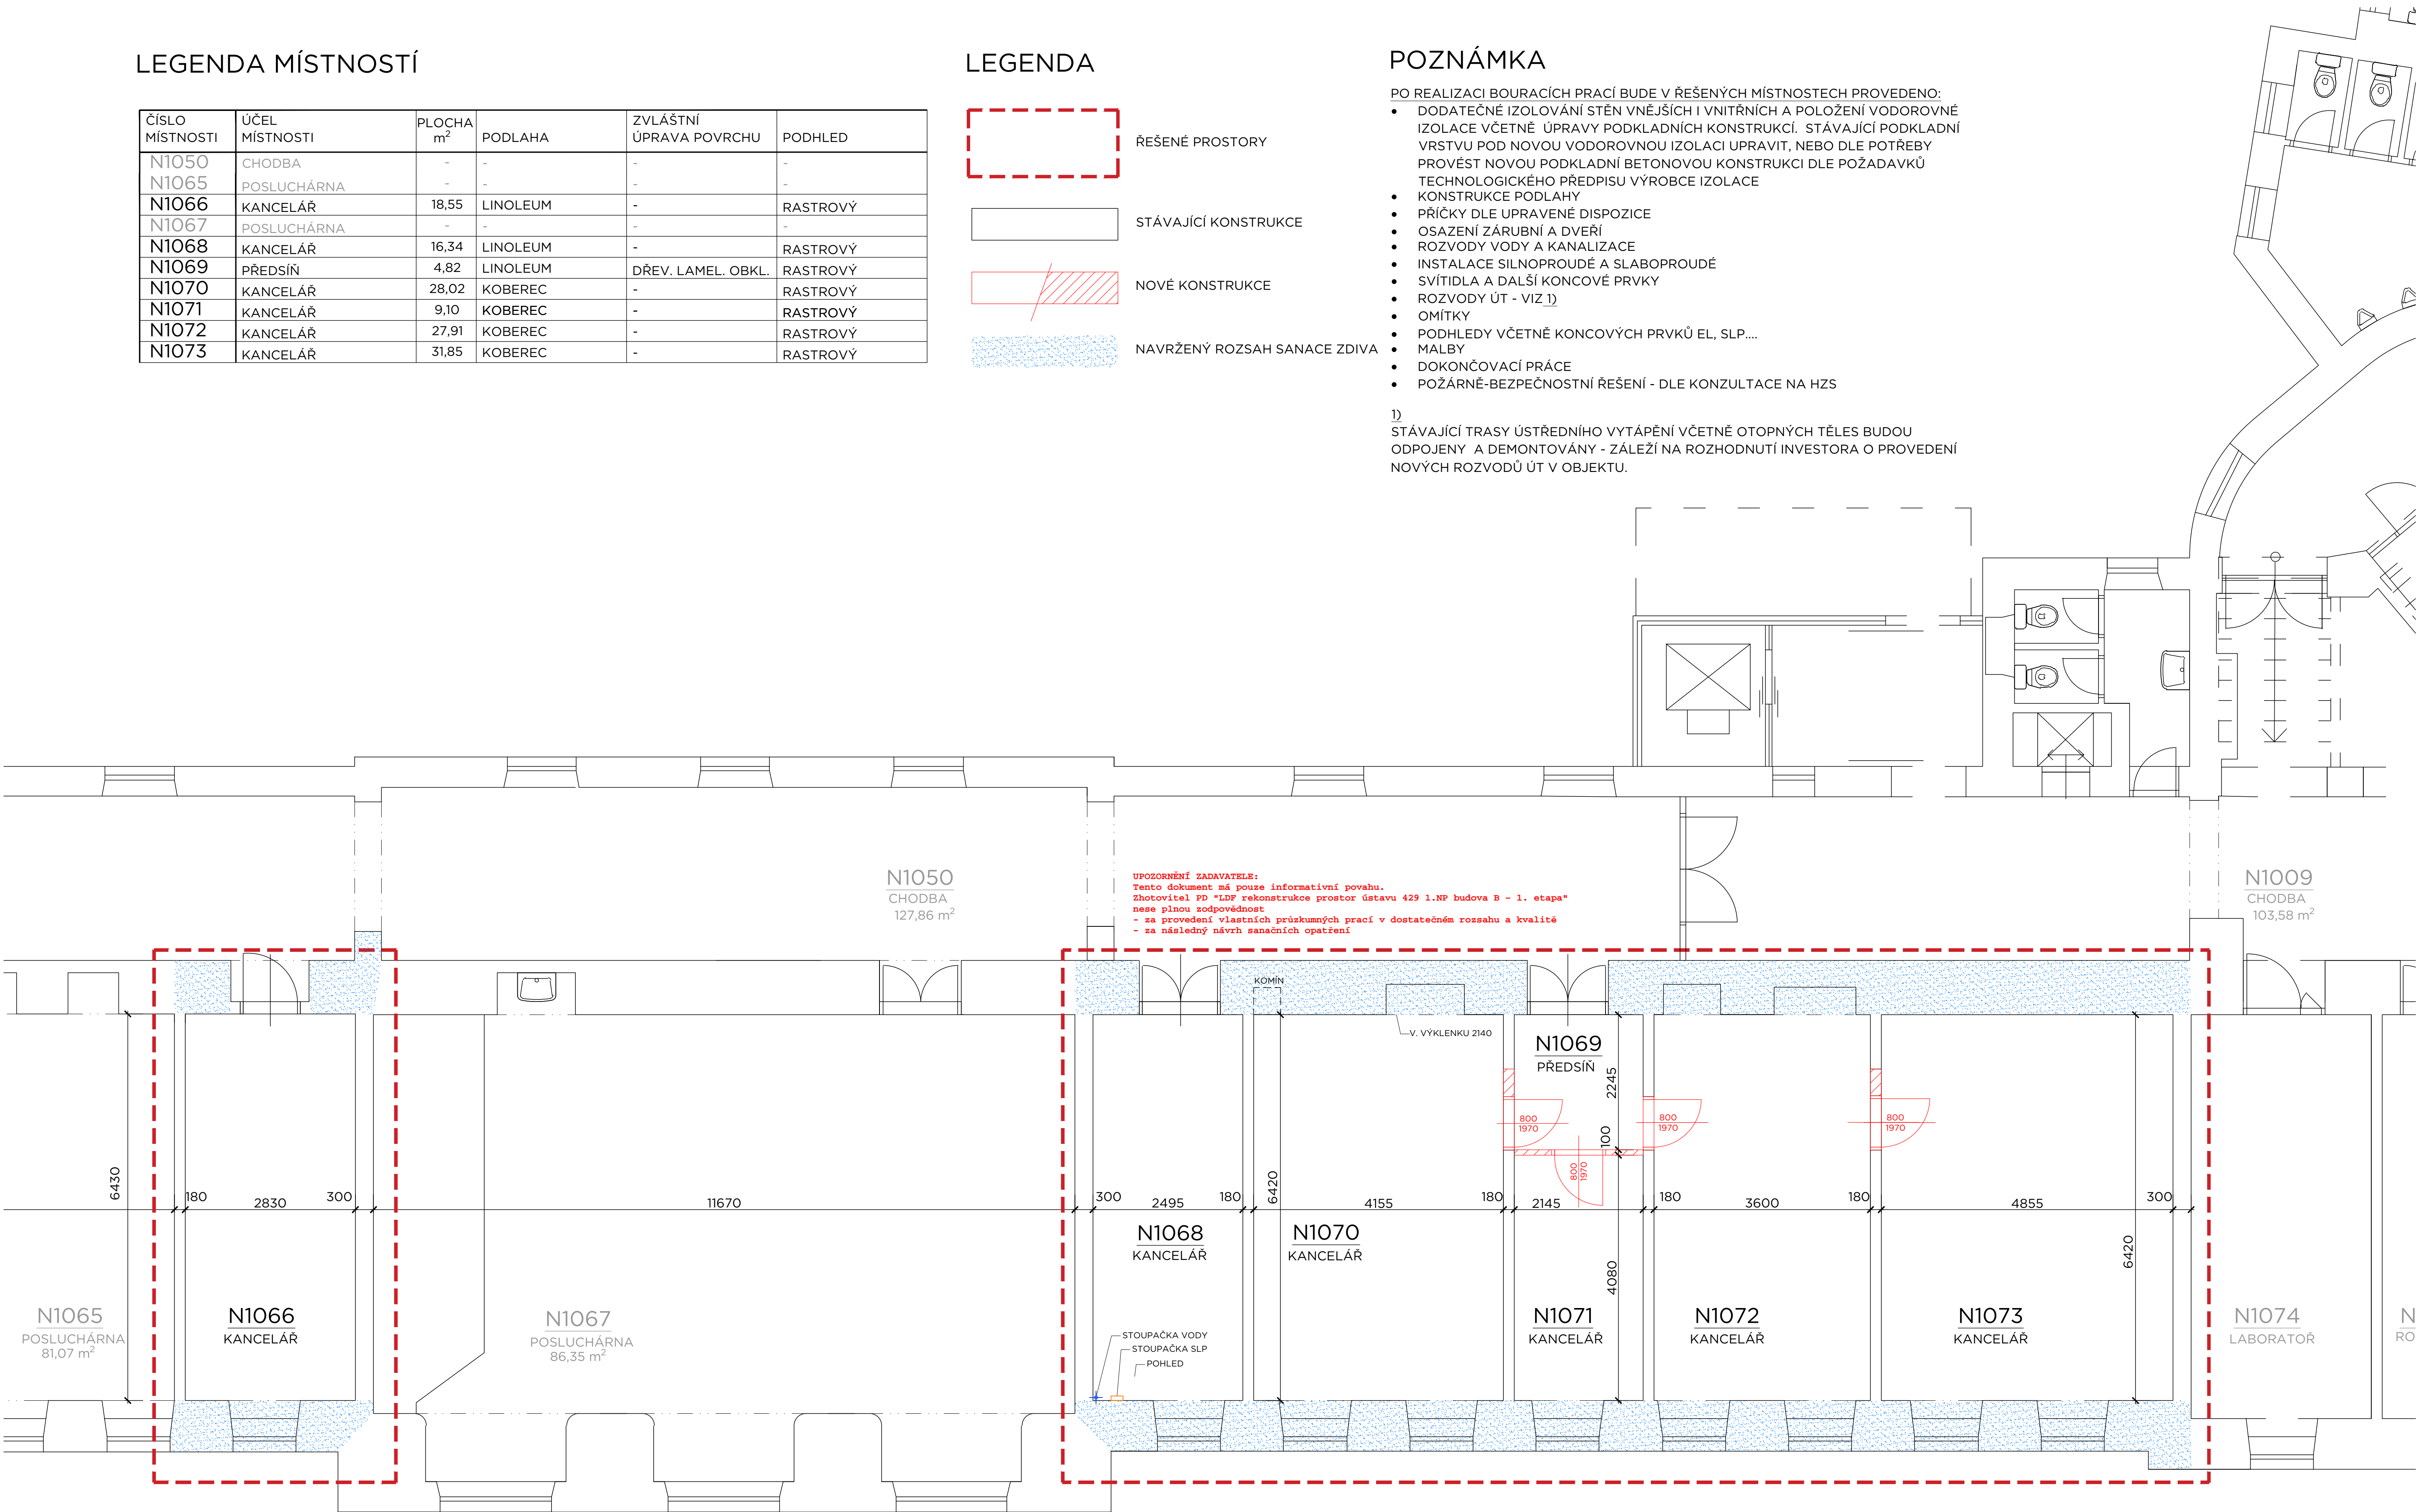

Upozornění:  
Zadavatel si vyhrazuje právo na změnu zadání  
oproti této PD.  
Z původního rozsahu je vypuštěna místnost  
č. N1066

MEN  
MENDELOVA UNIVERZITA V BRNĚ  
ZEMĚLSKÁ 1, 613 00 BRNO

Investor	Mendelova univerzita v Brně
Generální projektant	AID team a.s.
Hl. inženýr projektu	Ing. arch. Jiří BABÁNEK
Průmysl zpracovatel	

AID  
TEAM

Revize	
00	2023 - 09 - 27
01	
02	
03	

Vypracoval	Jitka NOVÁKOVÁ, Ing. Patrik MÜLLER, Ing. arch. Jiří BABÁNEK
Ved. projektant	Ing. arch. Jiří BABÁNEK

Číslo zakázky	3502 - 10
Stavba	MEN
Stupeň	AST
Název PS - SO	SO 1021 - LDF Rekonstrukce prostor ústavu 429 1.NP budova B - ČÁST I
Část	
Název výkresu	PŮDORYS 1. NP NOVÝ STAV
Datum	2023 - 09 - 27
Formát	10 x A4
Měřítko	1:50

0001	0002	0003	0004	0005	0006	0007
MEN	AST	102.1	00	005	00	