


LEGENDA DEMONTÁŽÍ

- DEMONTOVANÉ PRVKY  
DEMONTÁŽ, PŘESUN A OPĚTOVNÁ MONTÁŽ  
STAVAJÍCÍ POTRUBÍ

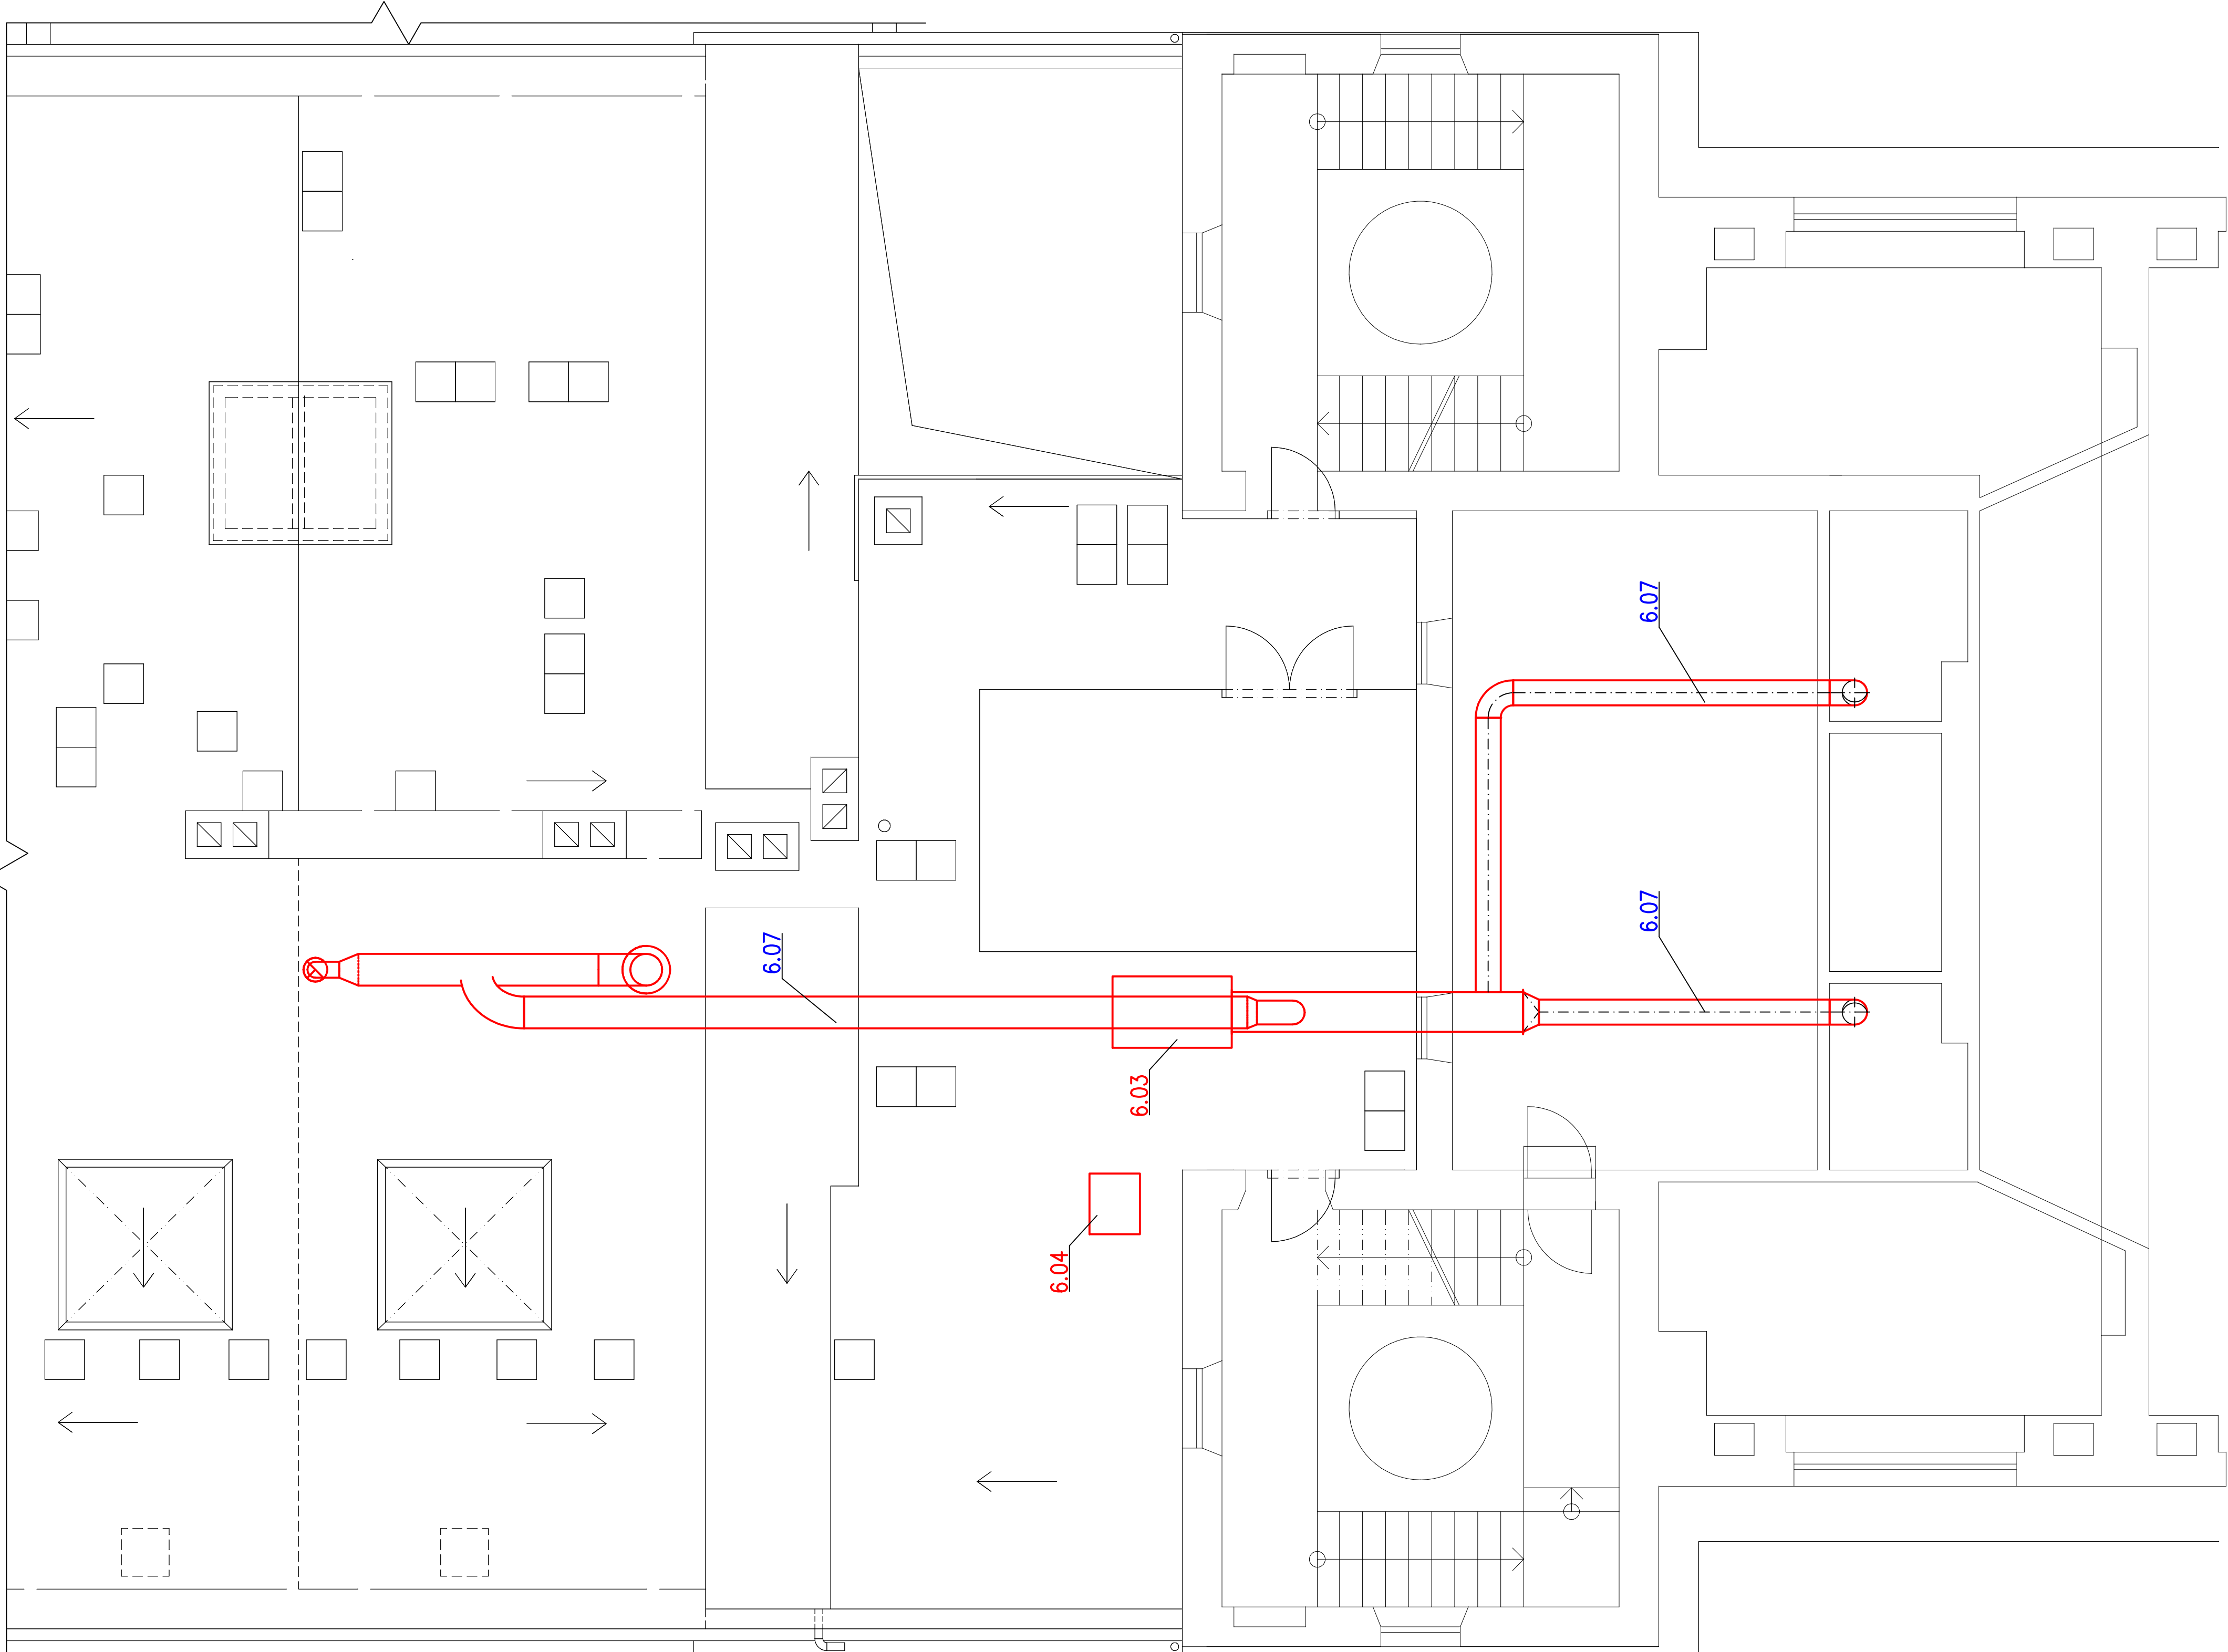

POZNÁMKA

TECHNICKÝ POPIS DEMONTÁŽÍ JE UVEDEN V TECHNICKÉ ZPRÁVĚ.  
VŠEKRE DEMONTOVANÉ PRVKY MUSÍ BYT EKOLOGICKY ZLIKVIDOVÁNY.

±0,00 = 223,00 m n. m.

INVESTOR:	Mendelova univerzita v Brně Zemědělská 1665/1, 613 00 Brno
AKCE:	Modernizace studoven Knihovny MENDELU – budova A
MÍSTO:	Budova A - Zemědělská 1665/1 613 00 Brno
STUPEŇ:	ZADÁVACÍ DOKUMENTACE PRO VÝBĚR ZHOTOVITELE DÍLA
DATUM:	07 / 2024
PROJEKT:	ARCHITEKTONICKÁ KANCELÁŘ Ing. arch. RADKO KVĚT Sídlo: Opětalova 6, 602 00 Brno Tel. : 604 635 295, e-mail: atelier@kvetch.cz

ZPRACOVATEL ČÁSTI:	ZODPOVĚDNÝ PROJEKTANT :	RAZÍTKO:	PARÉ:
Technika budov, s.r.o.	Ing. Petr Andrys		
adresa a kontakt:	VYPRACOVAL :		
Křenová 42, 602 00 Brno	Ing. Jiří Eli		
Tel. : 543 255 094	Ing. Ondřej Jelinek		
info@technikabudov.cz	Ing. Karolína Vyhřídlová		
www.technikabudov.cz			

OBJEKT:	D.1	SO 01 - Stavební úpravy
ČÁST:	D.1.4.2	Vzduchotechnika a chlazení
VÝKRES :	PŮDORYS 2.NP - IC - DEMONTÁŽ	Č. VÝKRESU : 1:50
		06