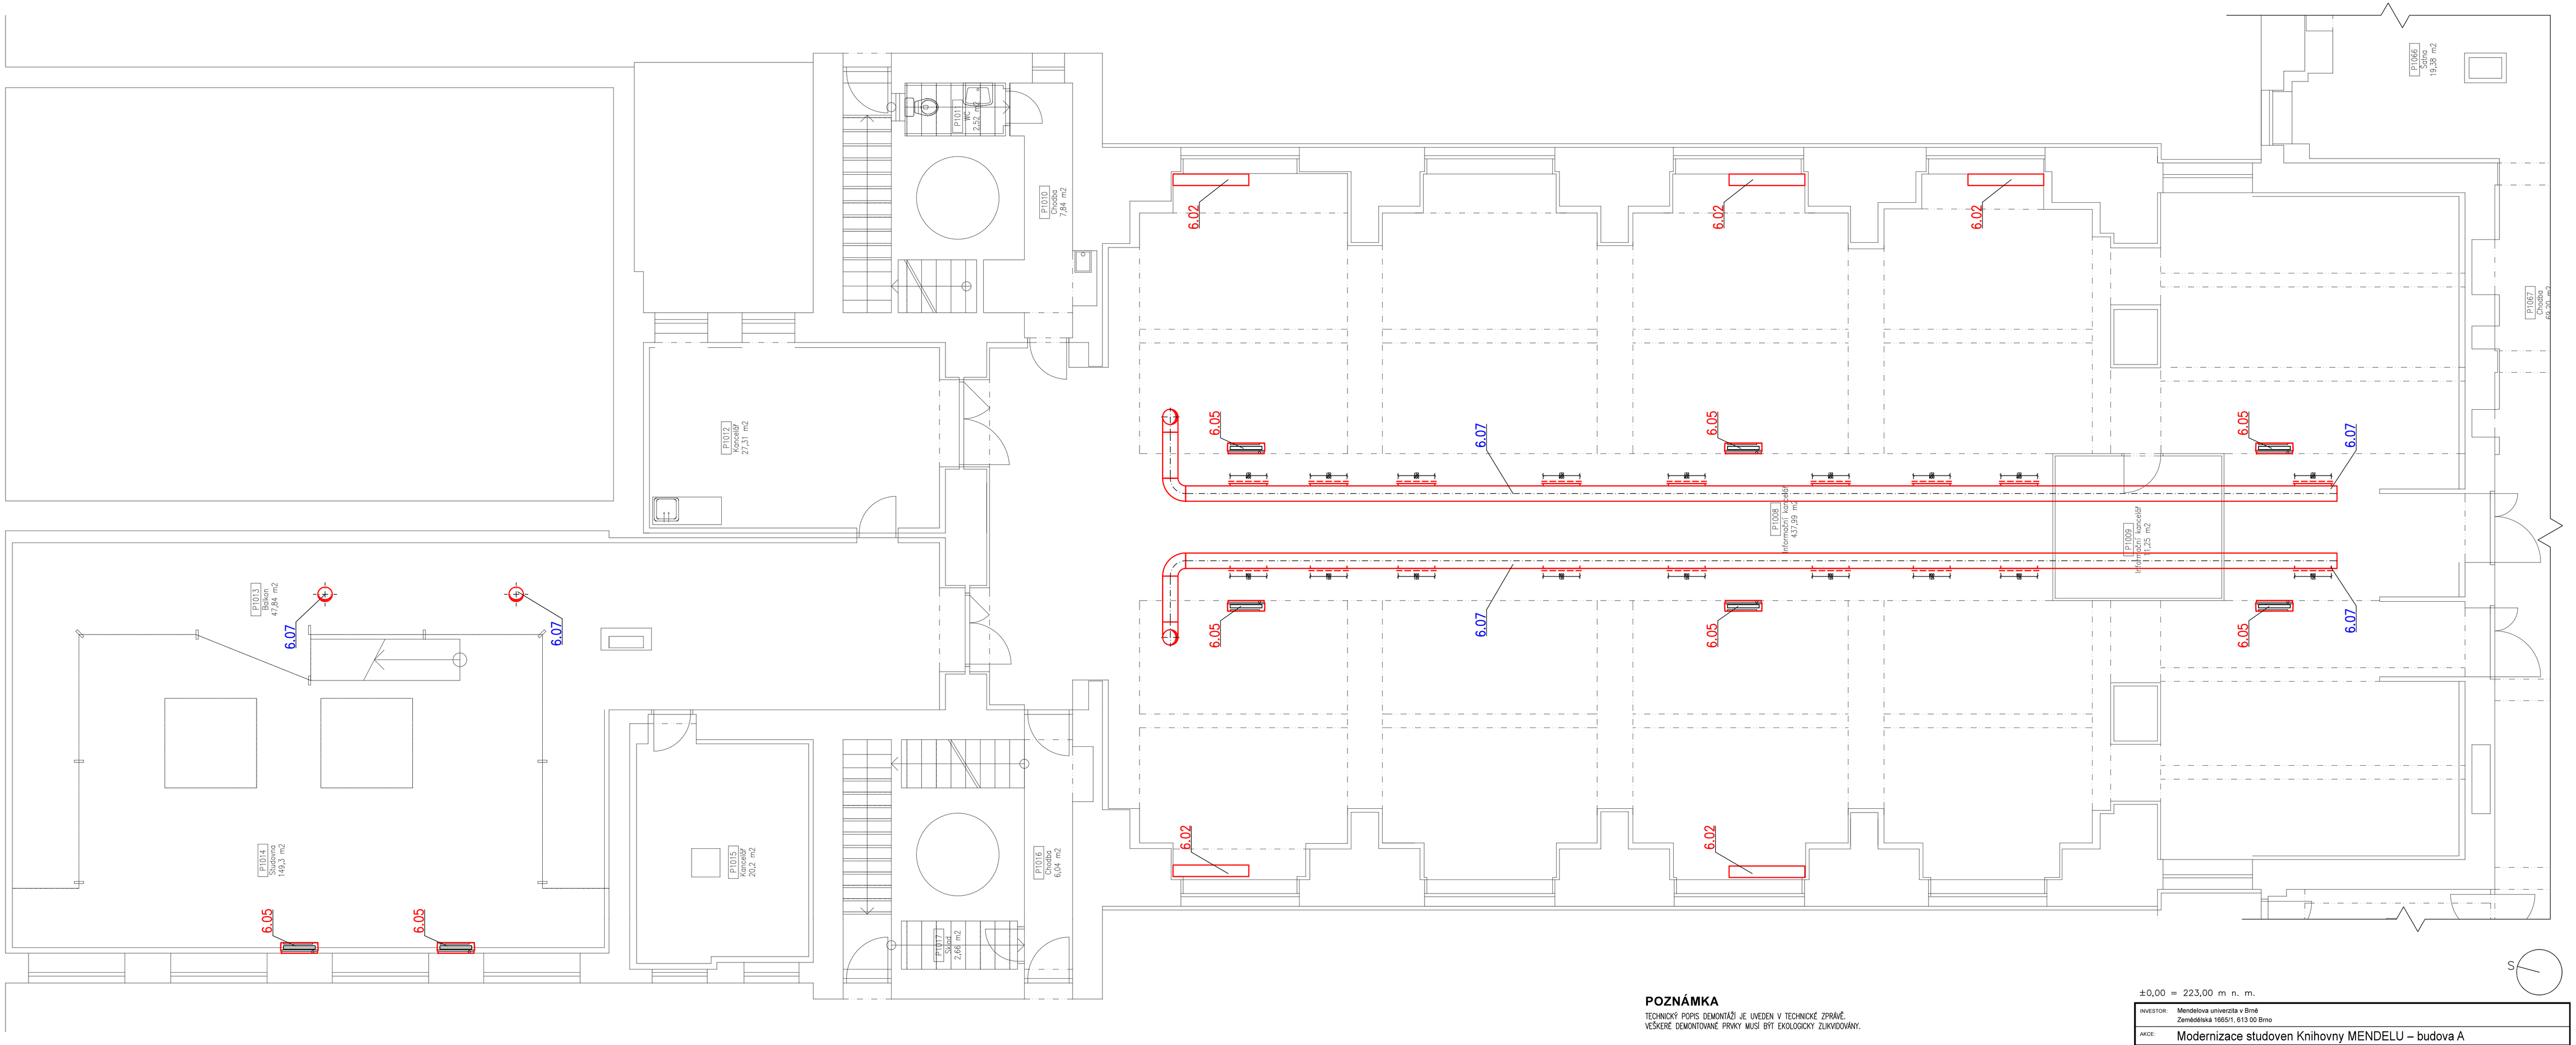

POZNÁMKA

TECHNICKÝ POPIS DEMONTÁŽÍ JE UVEDEN V TECHNICKÉ ZPRÁVĚ.
VEŠKERÉ DEMONTOVANÉ PRVKY MUSÍ BÝT EKOLOGICKY ZLIKVIDOVÁNY.

LEGENDA DEMONTÁŽÍ

- DEMONTOVANÉ PRVKY
- DEMONTÁŽ, PŘESUN A OPĚTOVNÁ MONTÁŽ
- STÁVAJÍCÍ POTRUBÍ

±0,00 = 223,00 m n. m.

INVESTOR:	Mendelova univerzita v Brně Zemědělská 1665/1, 613 00 Brno
AKCE:	Modernizace studoven Knihovny MENDELU – budova A
MÍSTO:	Budova A - Zemědělská 1665/1 613 00 Brno
STUPEŇ:	ZADÁVACÍ DOKUMENTACE PRO VÝBĚR ZHOTOVITELE DÍLA
DATUM:	08 / 2024
PROJEKT:	ARCHITEKTONICKÁ KANCELÁŘ Ing. arch. RADKO KVĚT Sídlo: Opletalova 6, 602 00 Brno Tel. : 604 635 295, e-mail: atelier@kvetarch.cz

ZPRACOVATEL ČÁSTI: Technika budov, s.r.o. adresa a kontakt: Křenová 42, 602 00 Brno Tel. : 543 256 094 info@technikabudov.cz www.technikabudov.cz	ZODPOVĚDNÝ PROJEKTANT : Ing. Petr Andrys VYPRACOVAL : Ing. Jiří Eli Ing. Ondřej Jelínek Ing. Karolína Vyhlídalová	RAZÍTKO:	PARE:

OBJEKT:	D.1 SO 01 - Stavební úpravy		
ČÁST:	D.1.4.2 Vzduchotechnika a chlazení		
VÝKRES :	PŮDORYS 1.PP - IC - DEMONTÁŽ	MĚŘÍTKO : 1:50	Č. VÝKRESU : 05