

INVESTOR:	Mendelova univerzita v Brně Zemědělská 1665/1, 613 00 Brno
AKCE:	<b>Modernizace studoven Knihovny MENDELU – budova A</b>
MÍSTO:	Budova A - Zemědělská 1665/1 613 00 Brno
STUPEŇ:	ZADÁVACÍ DOKUMENTACE PRO VÝBĚR ZHOTOVITELE DÍLA
DATUM:	06 / 2024
PROJEKT:	ARCHITEKTONICKÁ KANCELÁŘ Ing. arch. RADKO KVĚT Sídlo: Opletalova 6, 602 00 Brno Tel. : 604 635 295, e-mail: atelier@kvetarch.cz

ZPRACOVATEL ČÁSTI:  JP - PROJEKT PROJEKCE - PLYNÁRENSTVÍ  adresa a kontakt: Kamínky 4, 634 00 Brno	ZODPOVĚDNÝ PROJEKTANT : ing. Jiří Peslar	RAZÍTKO:	PARÉ:
	VYPRACOVAL :  ing. Jiří Peslar		
OBJEKT: D.1 SO 01 - Stavební úpravy			
ČÁST: D.1.4.7. ÚPRAVA STÁVAJÍCÍ PLYNOINSTALACE			

**POZNÁMKA:**  
VEŠKARÉ ZAKRESLENÉ TRUBNÍ ROZVODY V SITUACI JSOU POUZE ORIENTAČNÍ,  
BEZ POTŘEBNÉ ZNALOSTI SKUTEČNÉHO STAVU. TEN NEBYL K DISPOZICI (KROMĚ  
TOHO, CO SE ZJISTILO PO ODKRYTÍ MALÝCH ČÁSTÍ PODHLEDU A V MÍSTECH, KDE  
BYL VZNESEN POŽADAVEK NA JEJICH ÚPRAVU). NÁVRH ÚPRAVY STÁVAJÍCÍHO  
ROZVODU (PLYNOINSTALACE) BYL ZPRACOVÁN POUZE JAKO PODKLAD PRO  
PŘEDBĚŽNÉ NACENĚNÍ ÚPRAV MONTÁŽNÍ FIRMOU!

M 1 : 100


**LEGENDA:**

STÁVAJÍCÍ PLYNOINSTALACE

RUŠENÁ PLYNOINSTALACE

NOVÁ PLYNOINSTALACE

PONECHANÁ DN50(65?)  
RUŠENÁ DN50(65?)  
NOVÁ DN50(65?)

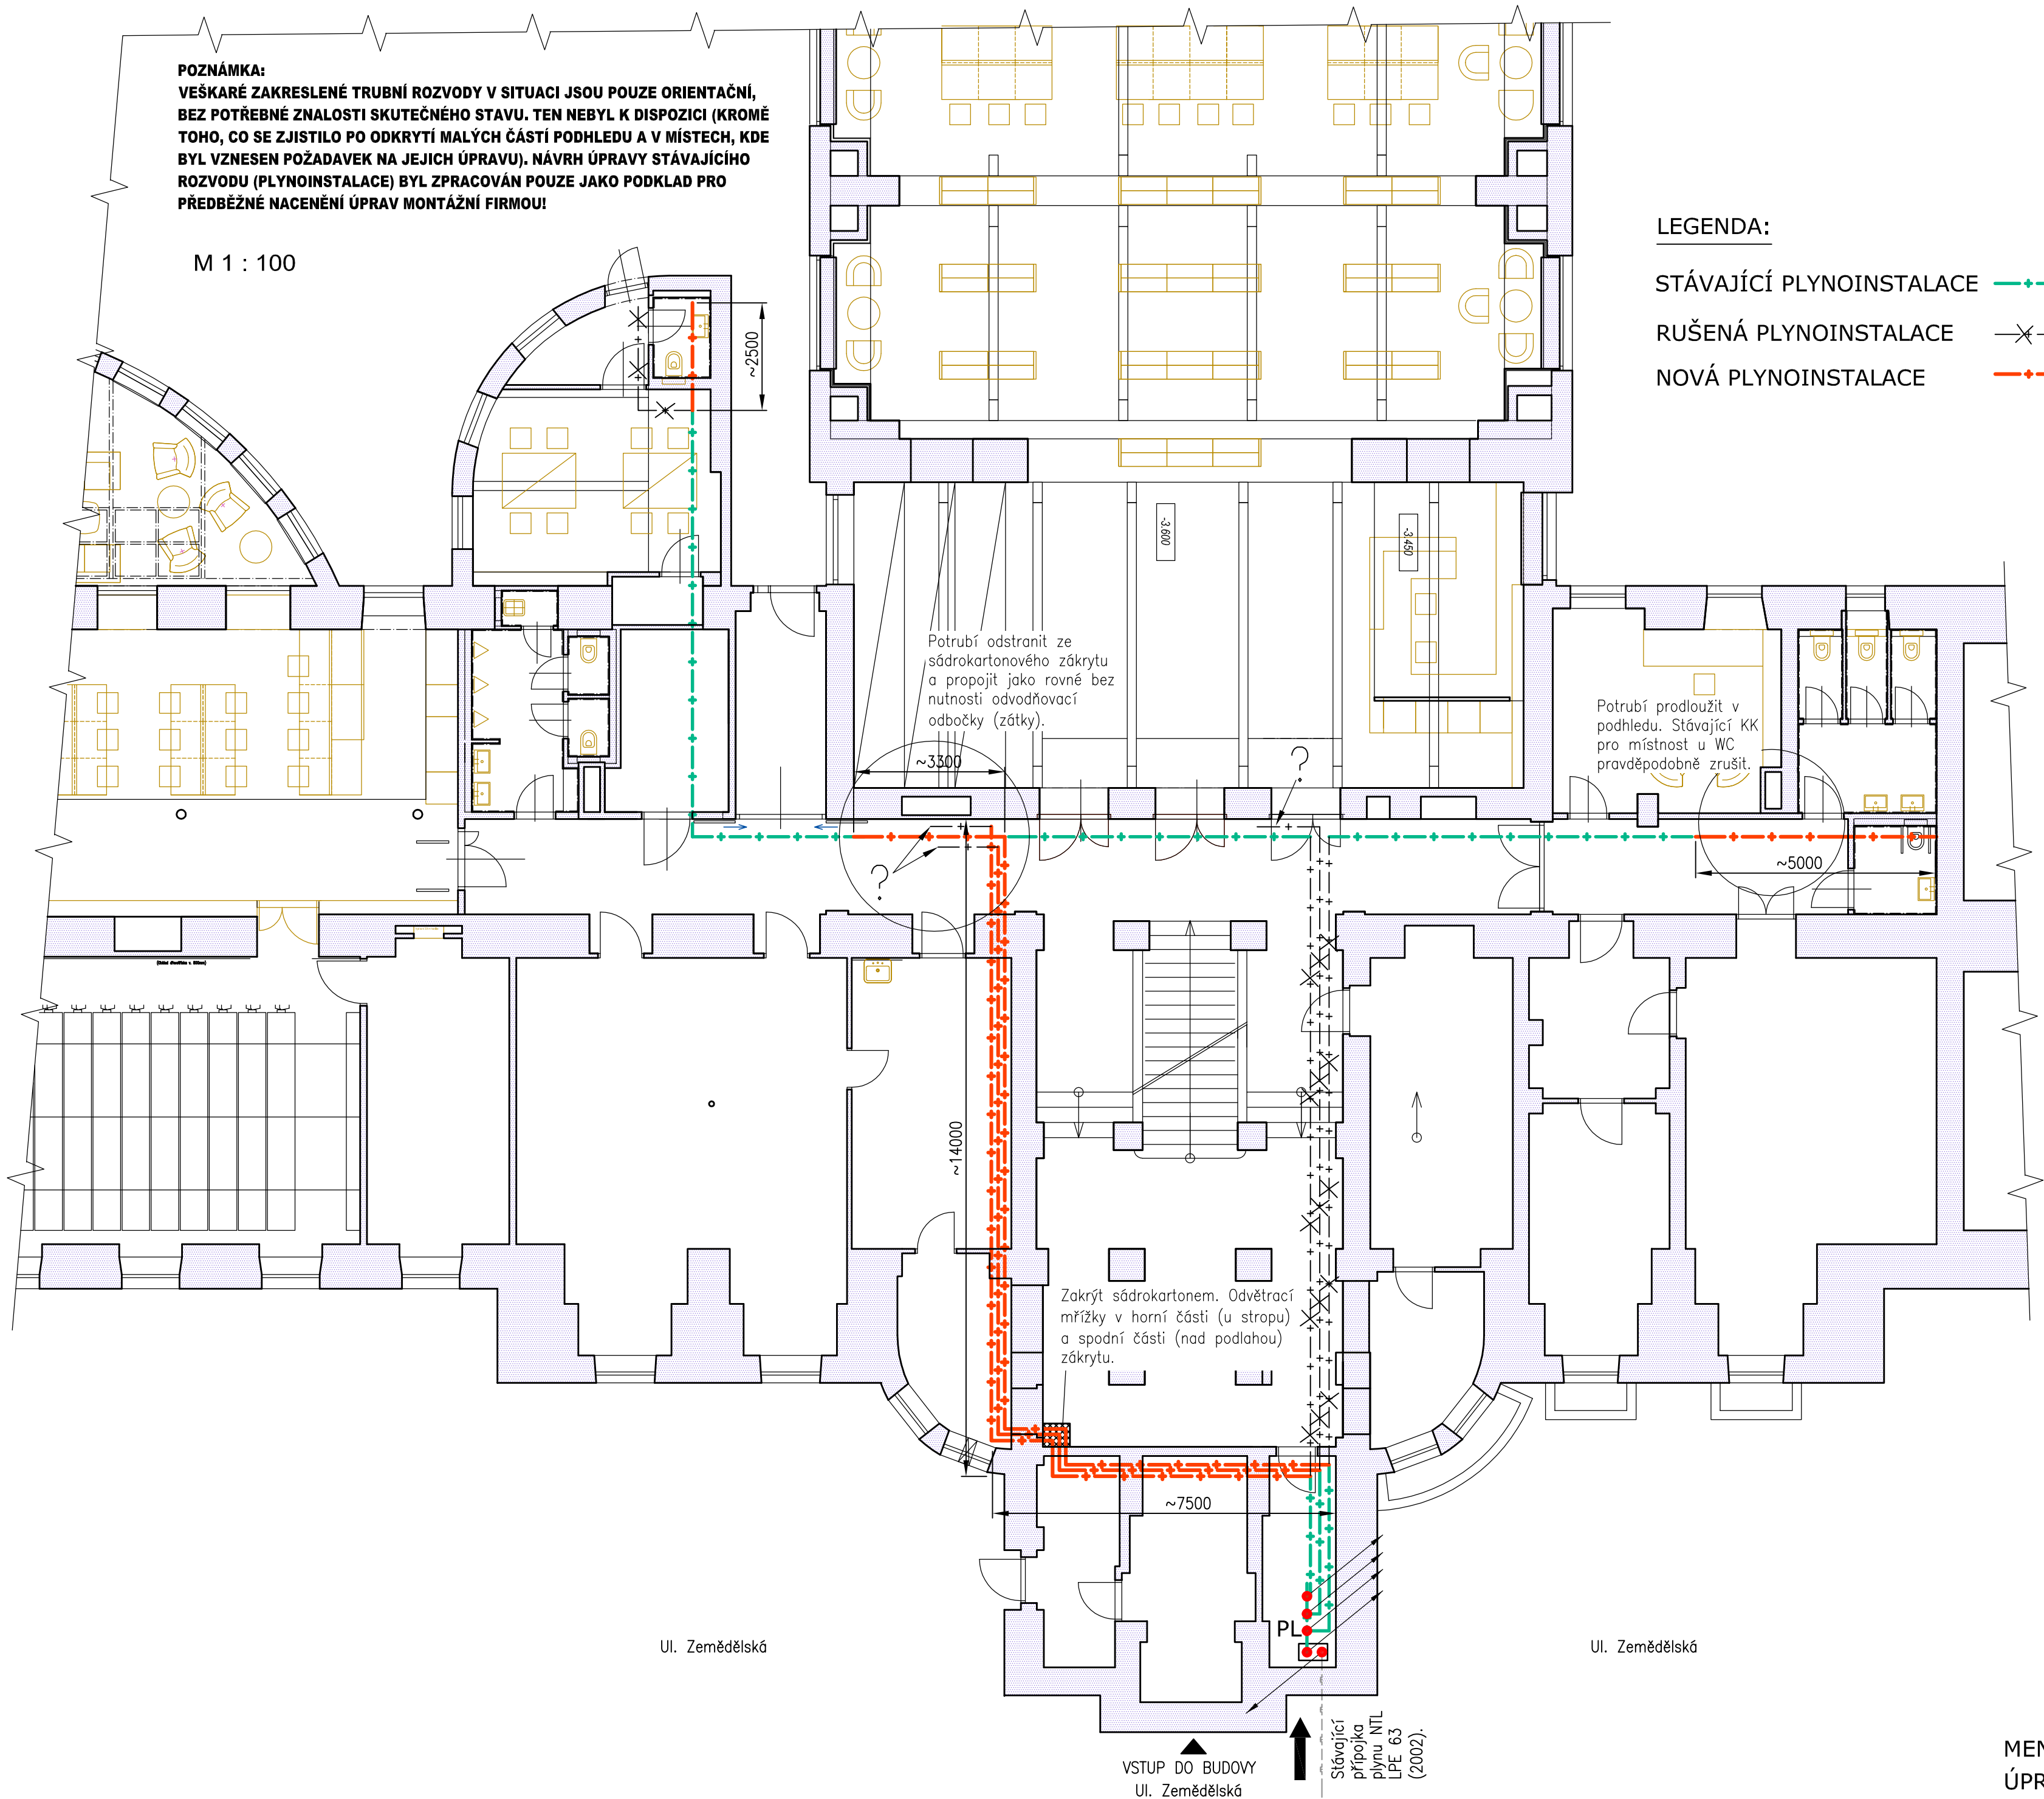

**JP PROJEKT**  
projekce - plynárenství  
Kamínky 4, 634 00 Brno  
fax: 547 218 377; 603 243 955  
e-mail: jipesi@seznam.cz

**MENDELOVA UNIVERZITA V BRNĚ**  
**ÚPRAVA STÁVAJÍCÍ PLYNOINSTALACE**  
**NÁVRH 02/2024**