

POZNÁMKA:



SMYSELEM OPATŘENÍ JE MINIMALIZOVAT PRONIKÁNÍ NADMĚRNÉHO MNOŽSTVÍ SRÁŽKOVÝCH VOD DO PODZÁKLADÍ. PROTO JE NA SEVERNÍ STRANĚ NOVĚ NAVRŽEN ŽLAB SE ČTYŘMI SVODY, KTERÉ SNIŽUJÍ MNOŽSTVÍ VODY K ZÁSAKU PODÉL OBVODU OBJEKTU. SRÁŽKOVÉ VODY BUDOU PŘES LAPAČE STŘEŠNÍCH NEČISTOT ODVEDENY DO ZASAKOVACÍCH RETENČNÍCH JÍMEK UMÍSTĚNÝCH PŘÍBLIŽNĚ 2,5 METRU OD OBJEKTU SÝPKY. DO RETENČNÍCH JAM BUDE ZASYPÁNA ŠTĚRKOVÁ VRSTVA FRAKCE 32/63 A PO ZAKRYTÍ HLÍNOU BUDE PLOCHA VEDENA DO SOULADU S OKOLÍM ZATRAVNĚNÍM VÝKOPU TRASY POTRUBÍ A PLOCH NAD RETENČNÍMI JÍMKAMI.

PŘIPOJENÍ SVODŮ DEŠŤOVÝCH VOD K RETENČNÍM ZÁSAKOVÝCH JAM JE PROVEDENO POTRUBÍM KG DN 110 ULOŽENÝMI VE VÝKOPU NA PÍSKOVÉ LOŽE V HLOUBCE cca 0,3m POD POVRCHEM A TO VE SPÁDU 3-5%. PŘECHOD SVODŮ A DEŠŤOVÉ KANALIZACE BUDE PROVEDEN PŘES LAPAČE STŘEŠNÍCH SPLAVENIN.

LEGENDA:


- ŘEŠENÝ STÁVAJÍCÍ OBJEKT SÝPKY
- HRANICE PARCEL V ÚZEMÍ
- HRANICE PARCEL VE VLASTNICTVÍ INVESTORA
- PLYNOVÁ PŘÍPOJKA S OCHRANNÝM PÁSMEM
- NOVÁ VÝSADBA STROMŮ
- OŘEZ KORUNY STROMU U OBJEKTU

ŘEZ 3:

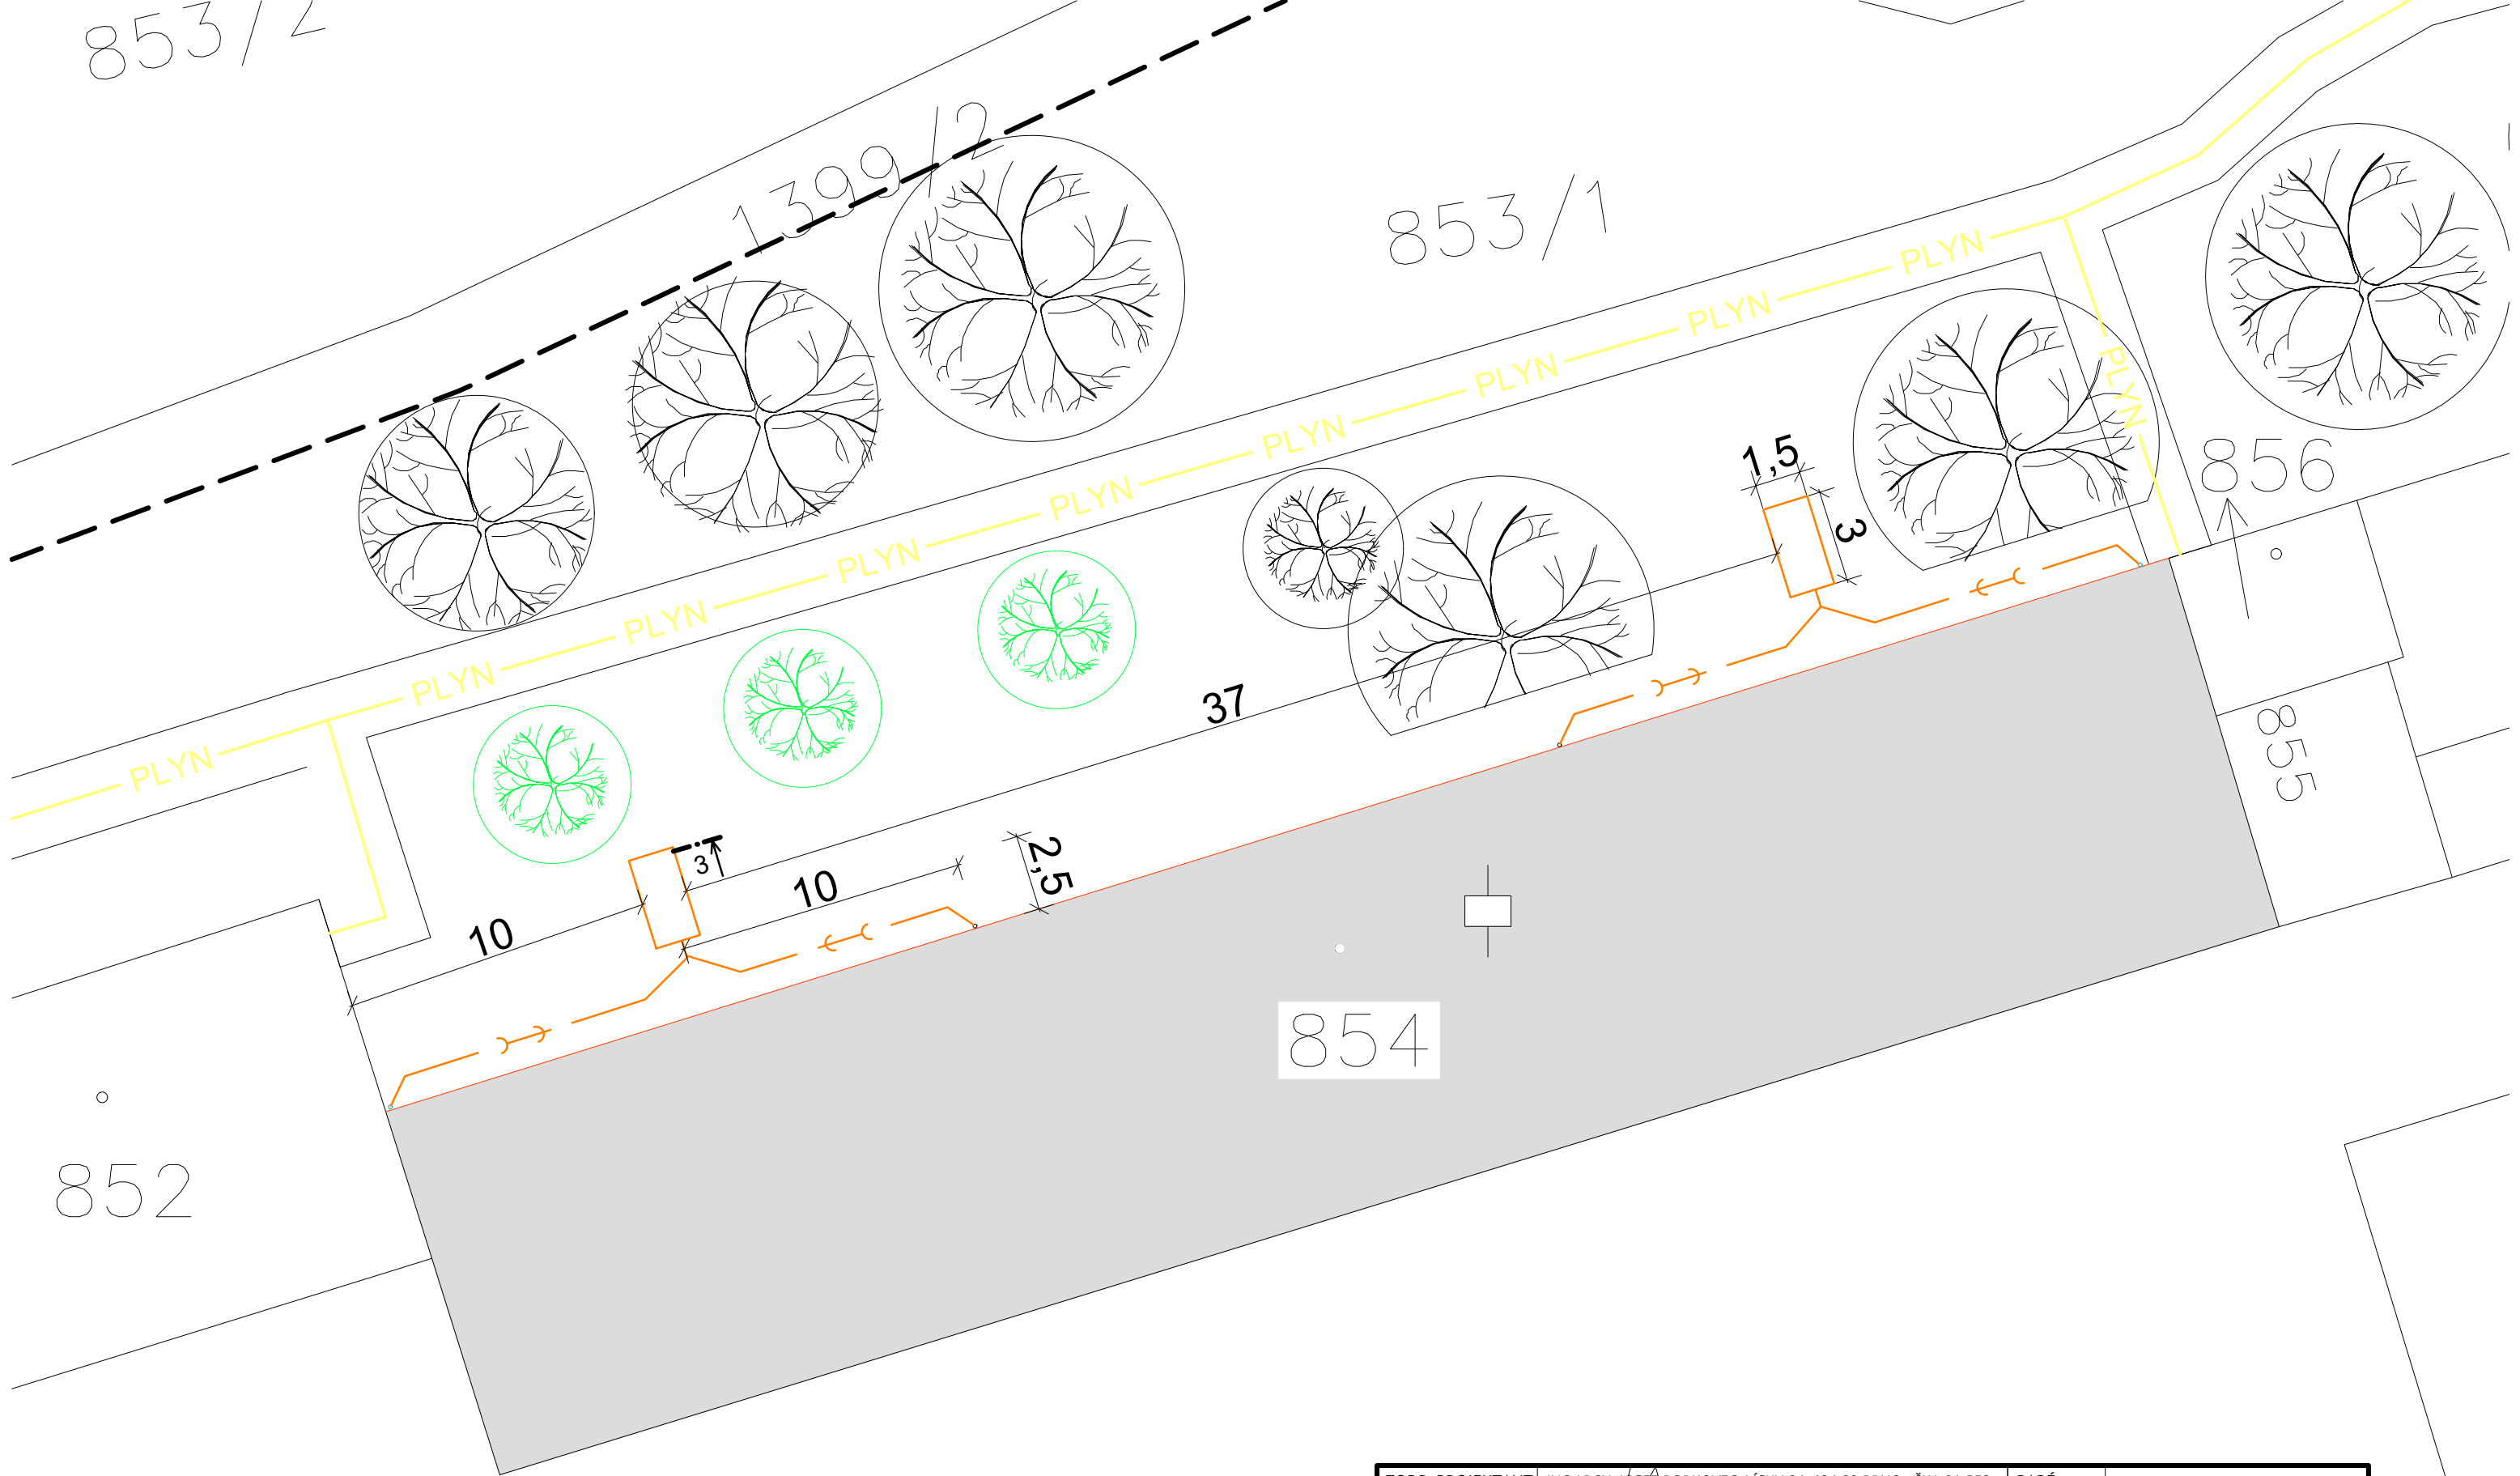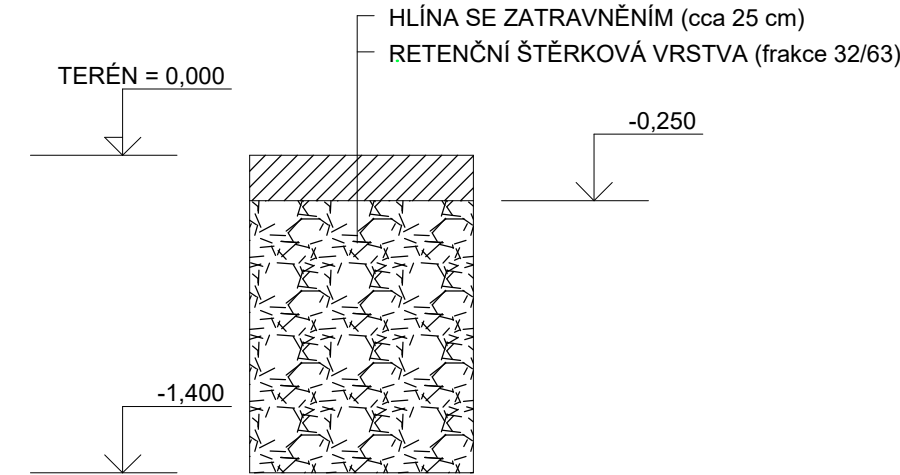

POZNÁMKA:

VEŠKERÉ ROZMĚRY NUTNO OVĚRIT NA STAVBĚ. V PŘÍPADĚ NEJASNOSTÍ, NEPŘEDPOKLÁDANÝCH ZMĚN NEBO ZJIŠTĚNÍ NEZNÁMÝCH SKUTEČNOSTÍ (NAPŘÍKLAD VE SMYSLU ZJIŠTĚNÍ JINÝCH KONSTRUKCÍ, JEJICH SKLADEB, JINÉHO NEŽ UVAŽOVANÉHO TECHNICKÉHO STAVU, HISTORICKÝCH HODNOT, APOD.), JE NUTNO PRÁCE PŘERUŠIT A POVOLAT PROJEKTANTA, PŘÍPADNĚ STATIKA, K POSOUZENÍ DOPADU TĚCHTO ZMĚN NA ŘEŠENÍ A EVENTUÁLNÍ DOPLNĚNÍ NEBO ÚPRAVU PROJEKTU.

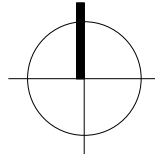

ZODP. PROJEKTANT	ING.ARCH. JOSEF BORKOVEC, LÍSKY 84, 624 00 BRNO, ČKA 01 552	PARÉ	
PROJEKTANT	ING. MIROSLAV NAVRÁTIL, KAMENNÁ ČTVRŤ 76, 639 00 BRNO tel.: 777 917 119, email: navratil@versatil.cz		
STAVBA	OPRAVA KROVU A STŘECHY SÝPKY V ŽABČICÍCH		
MÍSTO STAVBY	Parcelní číslo: 854, Katastrální území: Žabčice [794121]		
INVESTOR	Mendelova univerzita v Brně, Zemědělská 1665/1, Černá Pole, 61300 Brno	DATUM	12/2023
OBSAH VÝKRESU		ÚČEL	DSP
SITUACE SPECIÁLNÍ		MĚŘÍTKO	1 : 200
		Č. VÝKRESU	C.4.