

INVESTOR	MENDELOVA UNIVERZITA V BRNĚ ZEMĚDĚLSKÁ 1/1665, 613 00 BRNO
----------	---

HLAVNÍ PROJEKTANT	petrgoles s.r.o. ING. ARCH. PETR GOLEŠ PURKYŇOVA 35A, 612 00, BRNO TEL.: +420 608 130 679 www.petrgoles.cz
-------------------	--

PROJEKT
REKONSTRUKCE NEFUNKČNÍ
TECHNOLOGIE VZT AULY V BUDOVĚ Z

MÍSTO STAVBY	TŘÍDA GENERÁLA PÍKY 2005/7, 613 00 BRNO
--------------	---

STUPEŇ	DOKUMENTACE PRO PROVÁDĚNÍ STAVBY
--------	-------------------------------------

ČÁST	MĚŘENÍ A REGULACE	D.1.4.6
------	-------------------	---------

PROJEKTANT SOUBORU	RADEK HAK MIKROKLIMA s.r.o., Pálenecká 158/58z, 500 04 Hradec Králové TEL.: +420 491 512 800, e-mail.: info@mikroklima.cz
--------------------	---

MĚŘÍTKO	-
---------	---


DATUM	02/2024
-------	---------

NÁZEV VÝKRESU


ZAPOJENÍ ROZVADĚČE MRV-1


01

0	1	2	3	4	5	6	7	8	9
<p>NÁSTĚNNÝ ROZVADĚČ OCELOPLECHOVÝ</p> <p>ROZMĚRY: 600 x 1000 x 250 mm (Š x V x H)</p> <p>KRYTÍ: IP54/20</p> <p>PŘÍVOD A VÝVODY: HOREM</p>				<p>ROZV. SOUSTAVA: 3+N+PE / AC 400V 50Hz / TN-S</p> <p>OVLÁDACÍ NAPĚTÍ: 1+N+PE / AC 230V 50Hz / TN-S</p> <p>AC/DC 24V FELV</p> <p>ZKRAT. PROUD: I_{ks} < 10kA</p> <p>PŘÍKON: P₁ = 30 kW</p>			<p>OCHRANA PŘED N.D.N DLE ČSN 33 2000-4-41 ed.2 :</p> <p>ZÁKLADNÍ - AUTOMATICKÝM ODPOJENÍM OD ZDROJE</p> <p>- MALÝM BEZPEČNÝM NAPĚTÍM FELV</p> <p>ZVÝŠENÁ - DOPLŇUJÍCÍM POSPOJENÍM PŘIPOJENÝM</p> <p>NA HLAVNÍ POSPOJENÍ OBJEKTU</p>		
<div><div></div><div></div></div>				<p>VNĚJŠÍ VLIVY JSOU V SOULADU S ČLÁNKEM 512.2.4 ČSN 33 2000-5-51 V PROSTORU UMÍSTĚNÍ ROZVADĚČE POVAŽOVÁNY ZA NORMÁLNÍ</p> <p>USPOŘÁDÁNÍ NÁPLNĚ NENÍ ZÁVAZNÉ A LZE PŘIZPŮSOBIT</p> <p>ZVYKLOSTEM VÝROBCE ROZVADĚČ</p>					
<div><div></div><div></div><div></div><div></div><div></div><div></div><div></div><div></div><div></div><div></div><div></div><div></div><div></div><div></div><div></div><div></div><div></div><div></div><div></div><div></div><div></div><div></div><div></div><div></div><div></div><div></div><div></div><div></div><div></div><div></div><div></div><div></div><div></div><div></div><div></div><div></div><div></div><div></div><div></div><div></div><div></div><div></div><div></div><div></div><div></div><div></div><div></div><div></div><div></div><div></div><div></div><div></div><div></div><div></div><div></div><div></div><div></div><div></div><div></div><div></div><div></div><div></div><div></div><div></div><div></div><div></div><div></div><div></div><div></div><div></div><div></div><div></div><div></div><div></div><div></div><div></div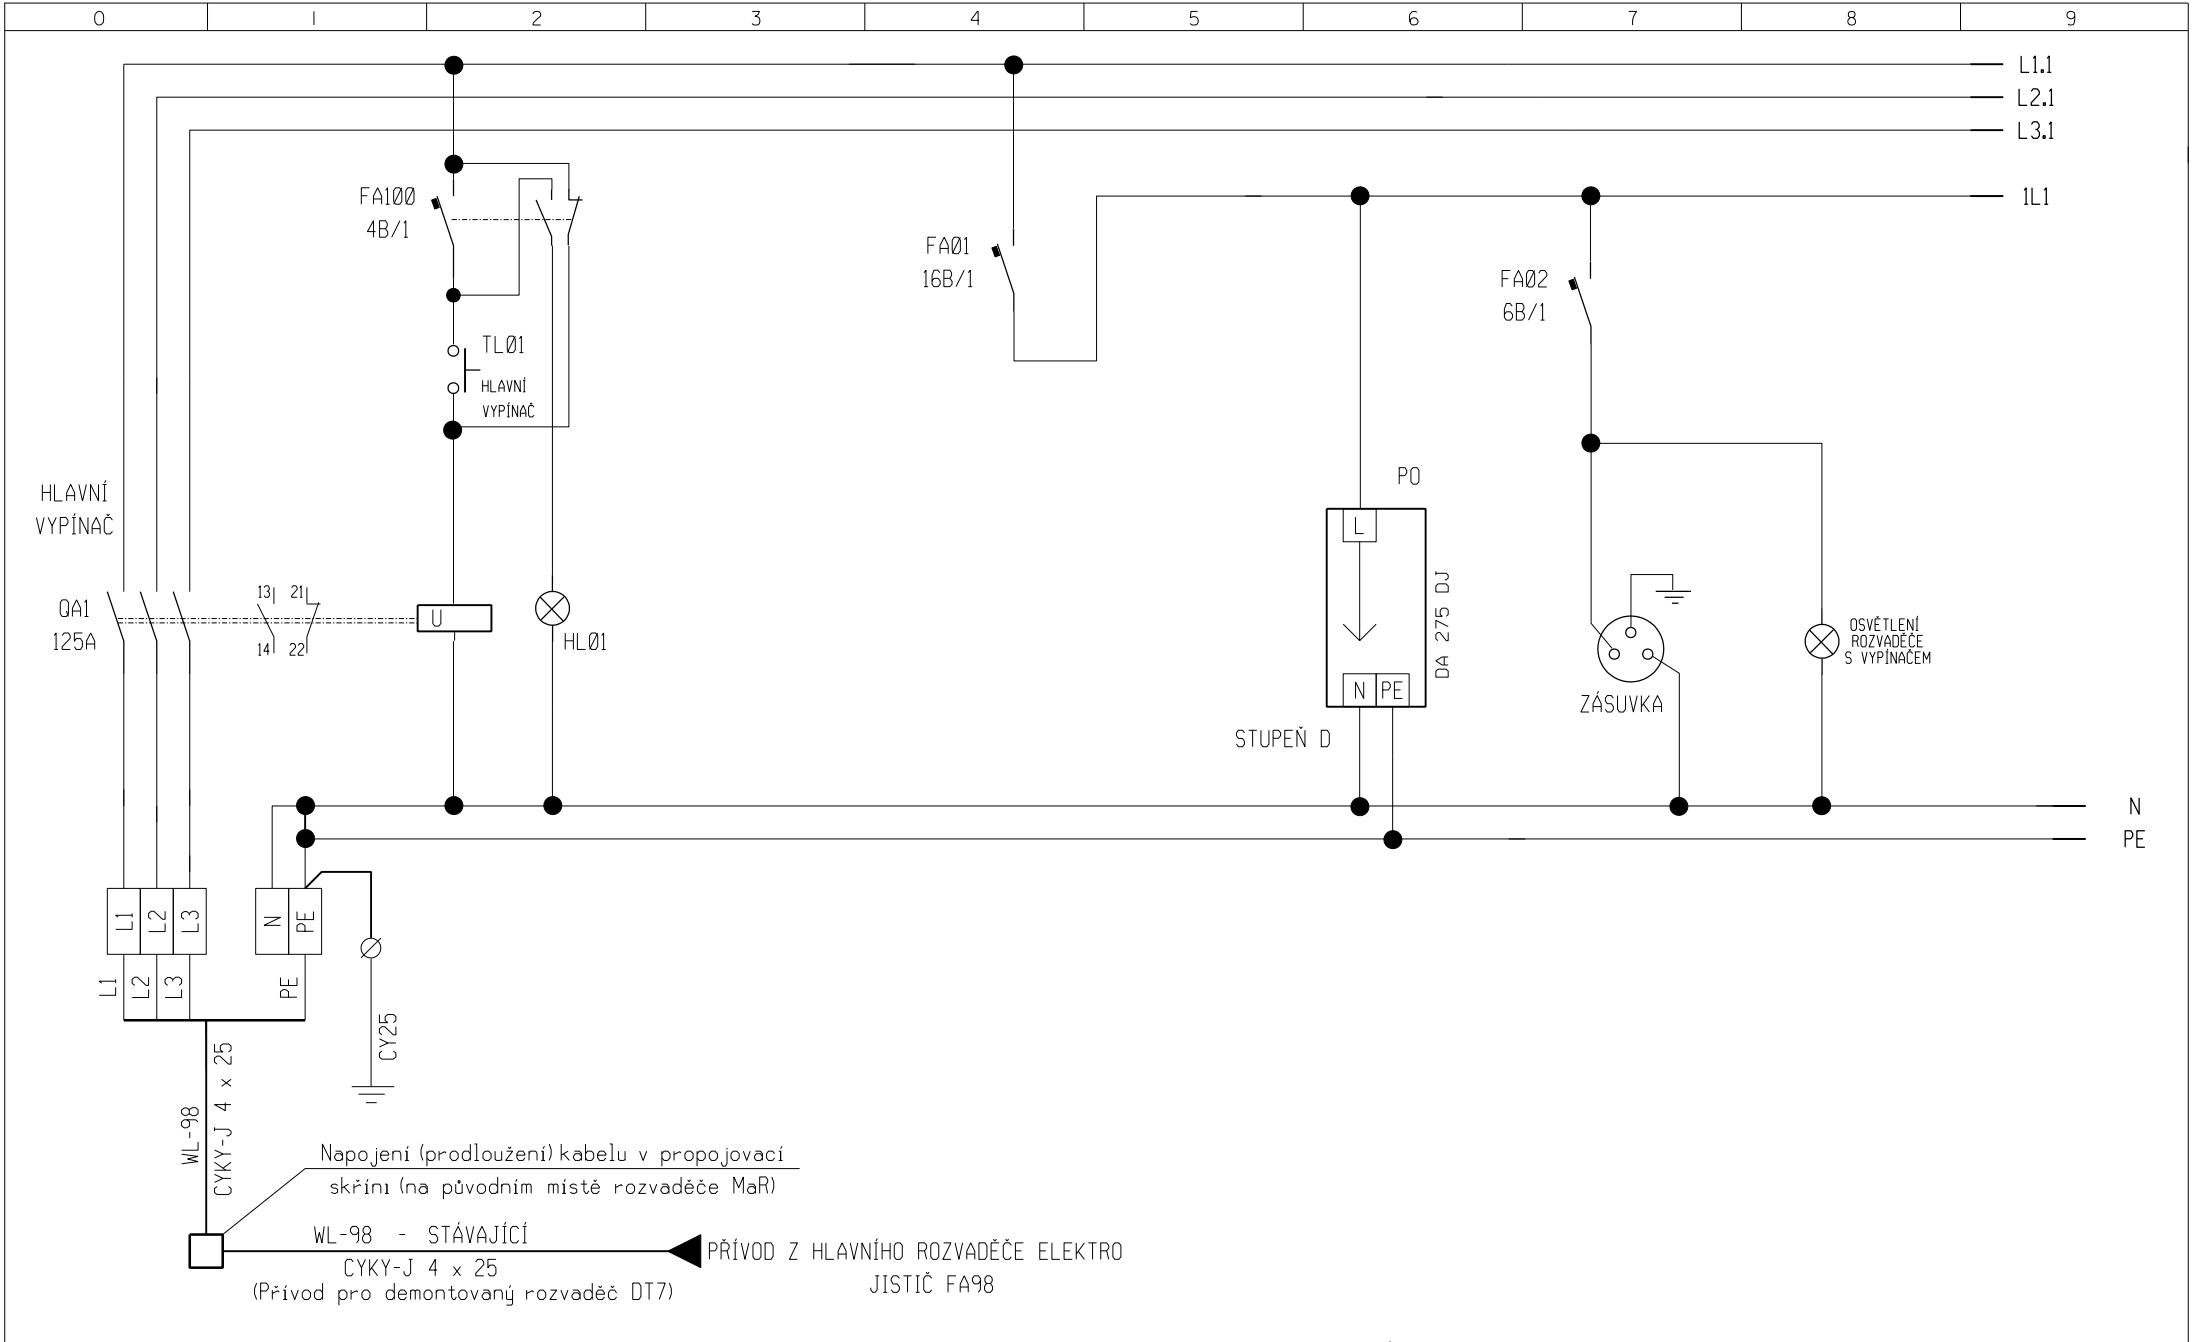

Zakázka: REKONSTRUKCE NEFUNKČNÍ TECHNOLOGIE VZT AULY V BUDOVĚ Z MENDELOVA UNIVERZITA V BRNĚ	Název: ROZVADĚČ MRV-1	Datum:	02 / 2024	Č.výkresu: MRV-1	List: 2
		Rozvaděč:	MRV-1		
		Projektant:	Radek Hak		

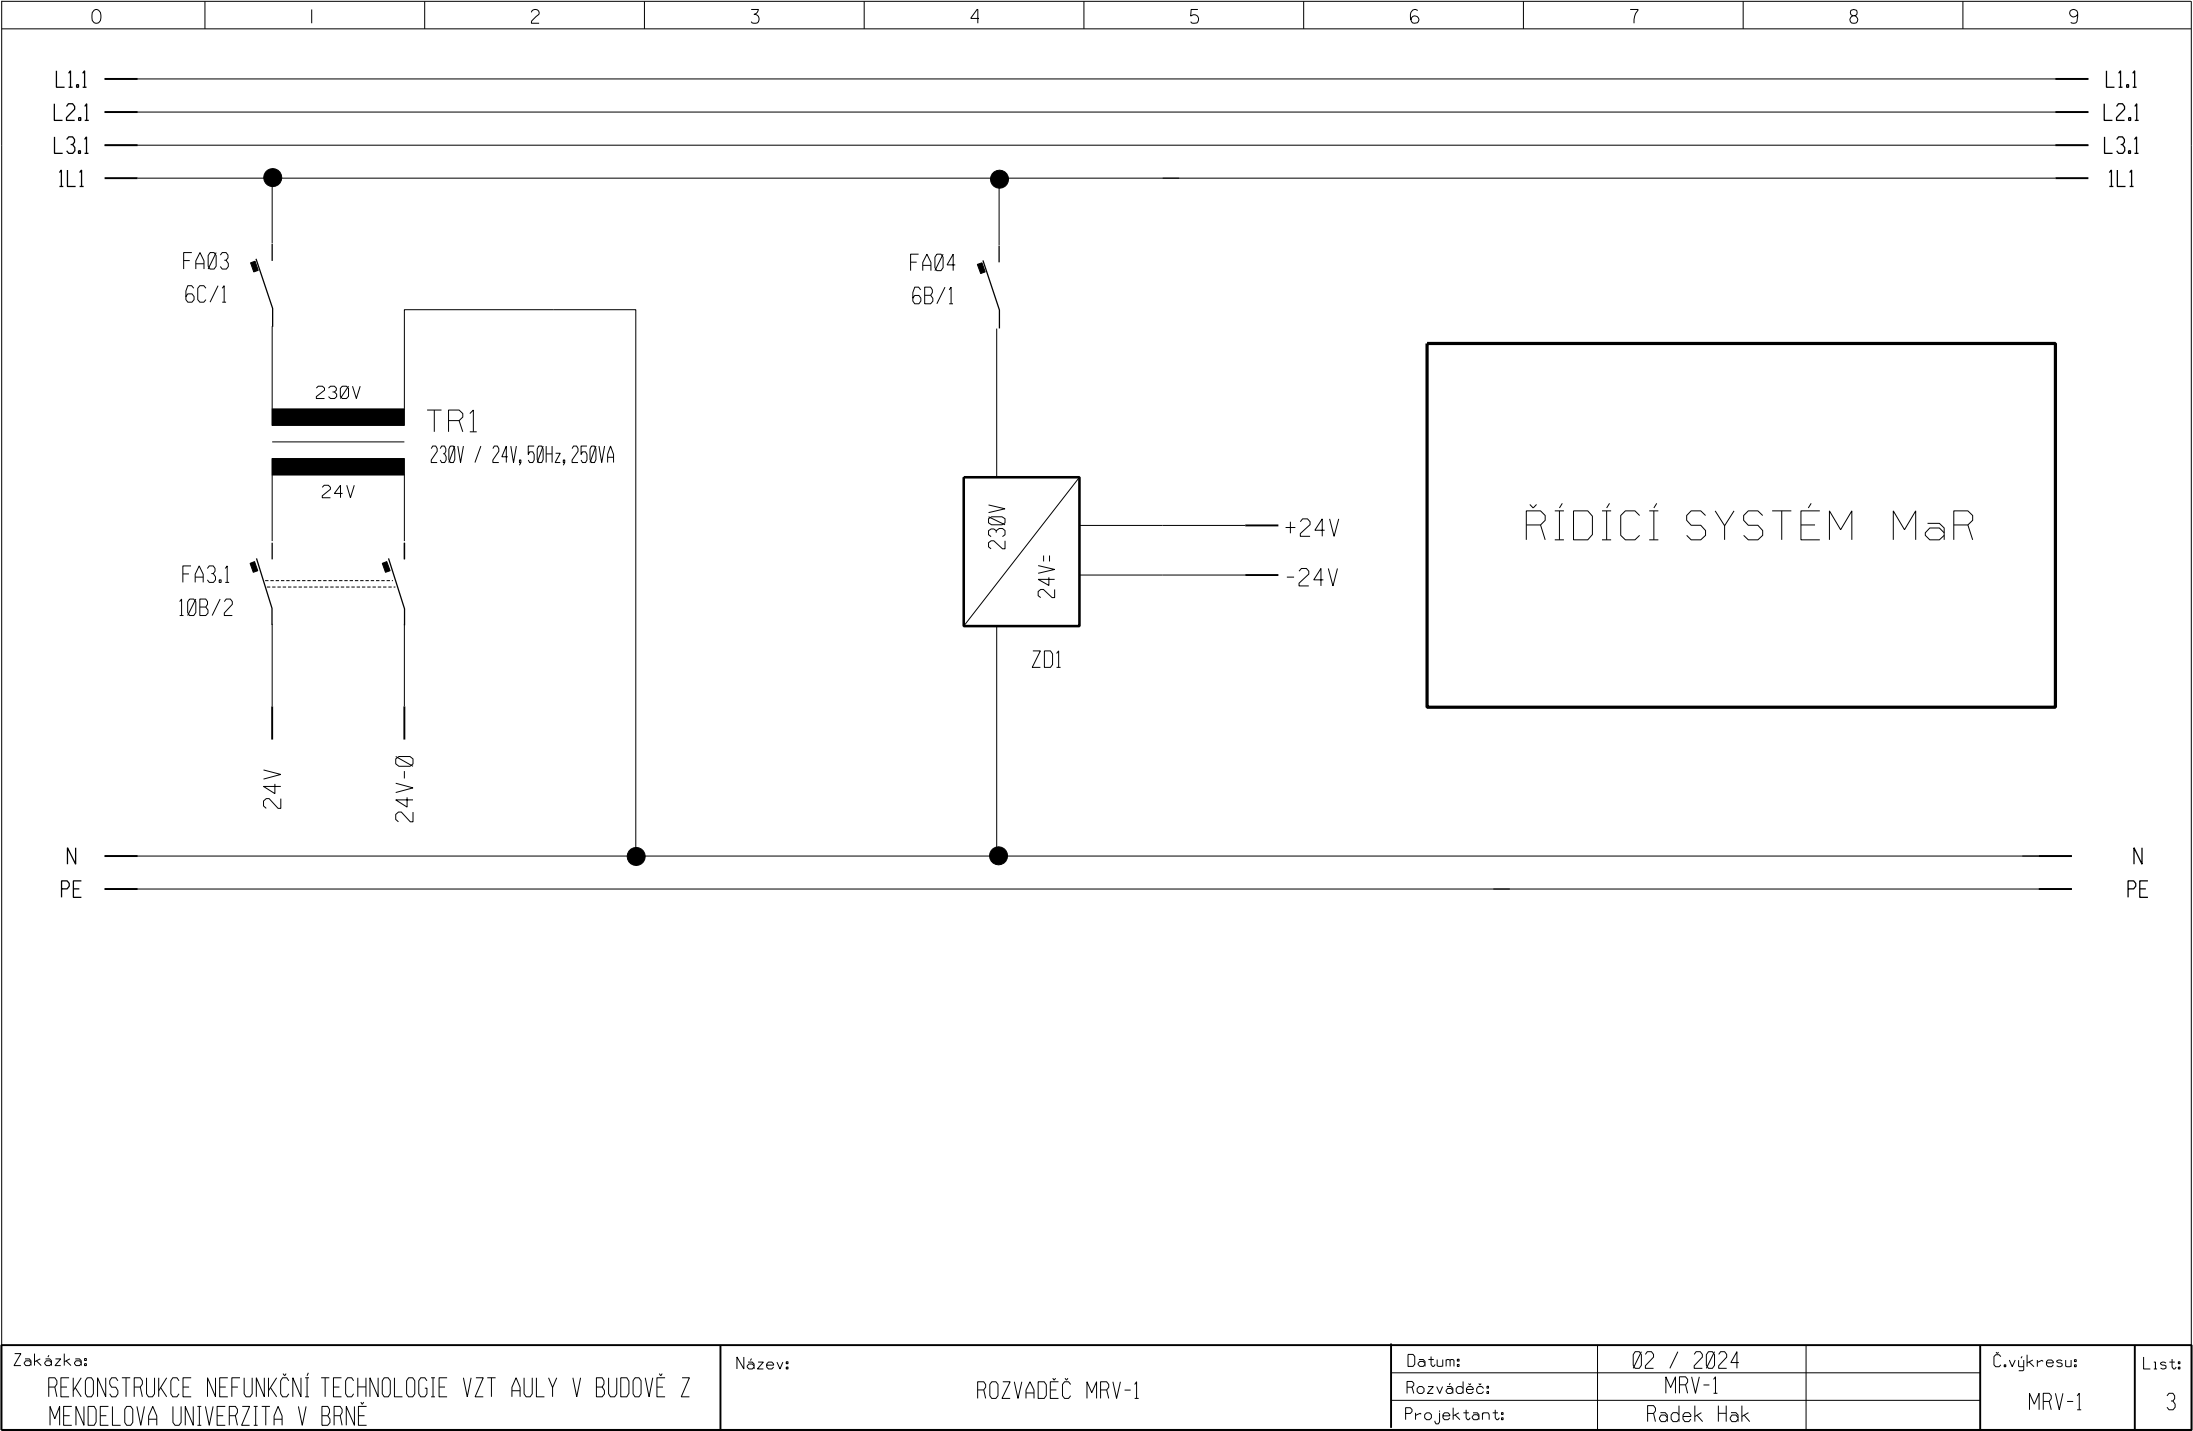

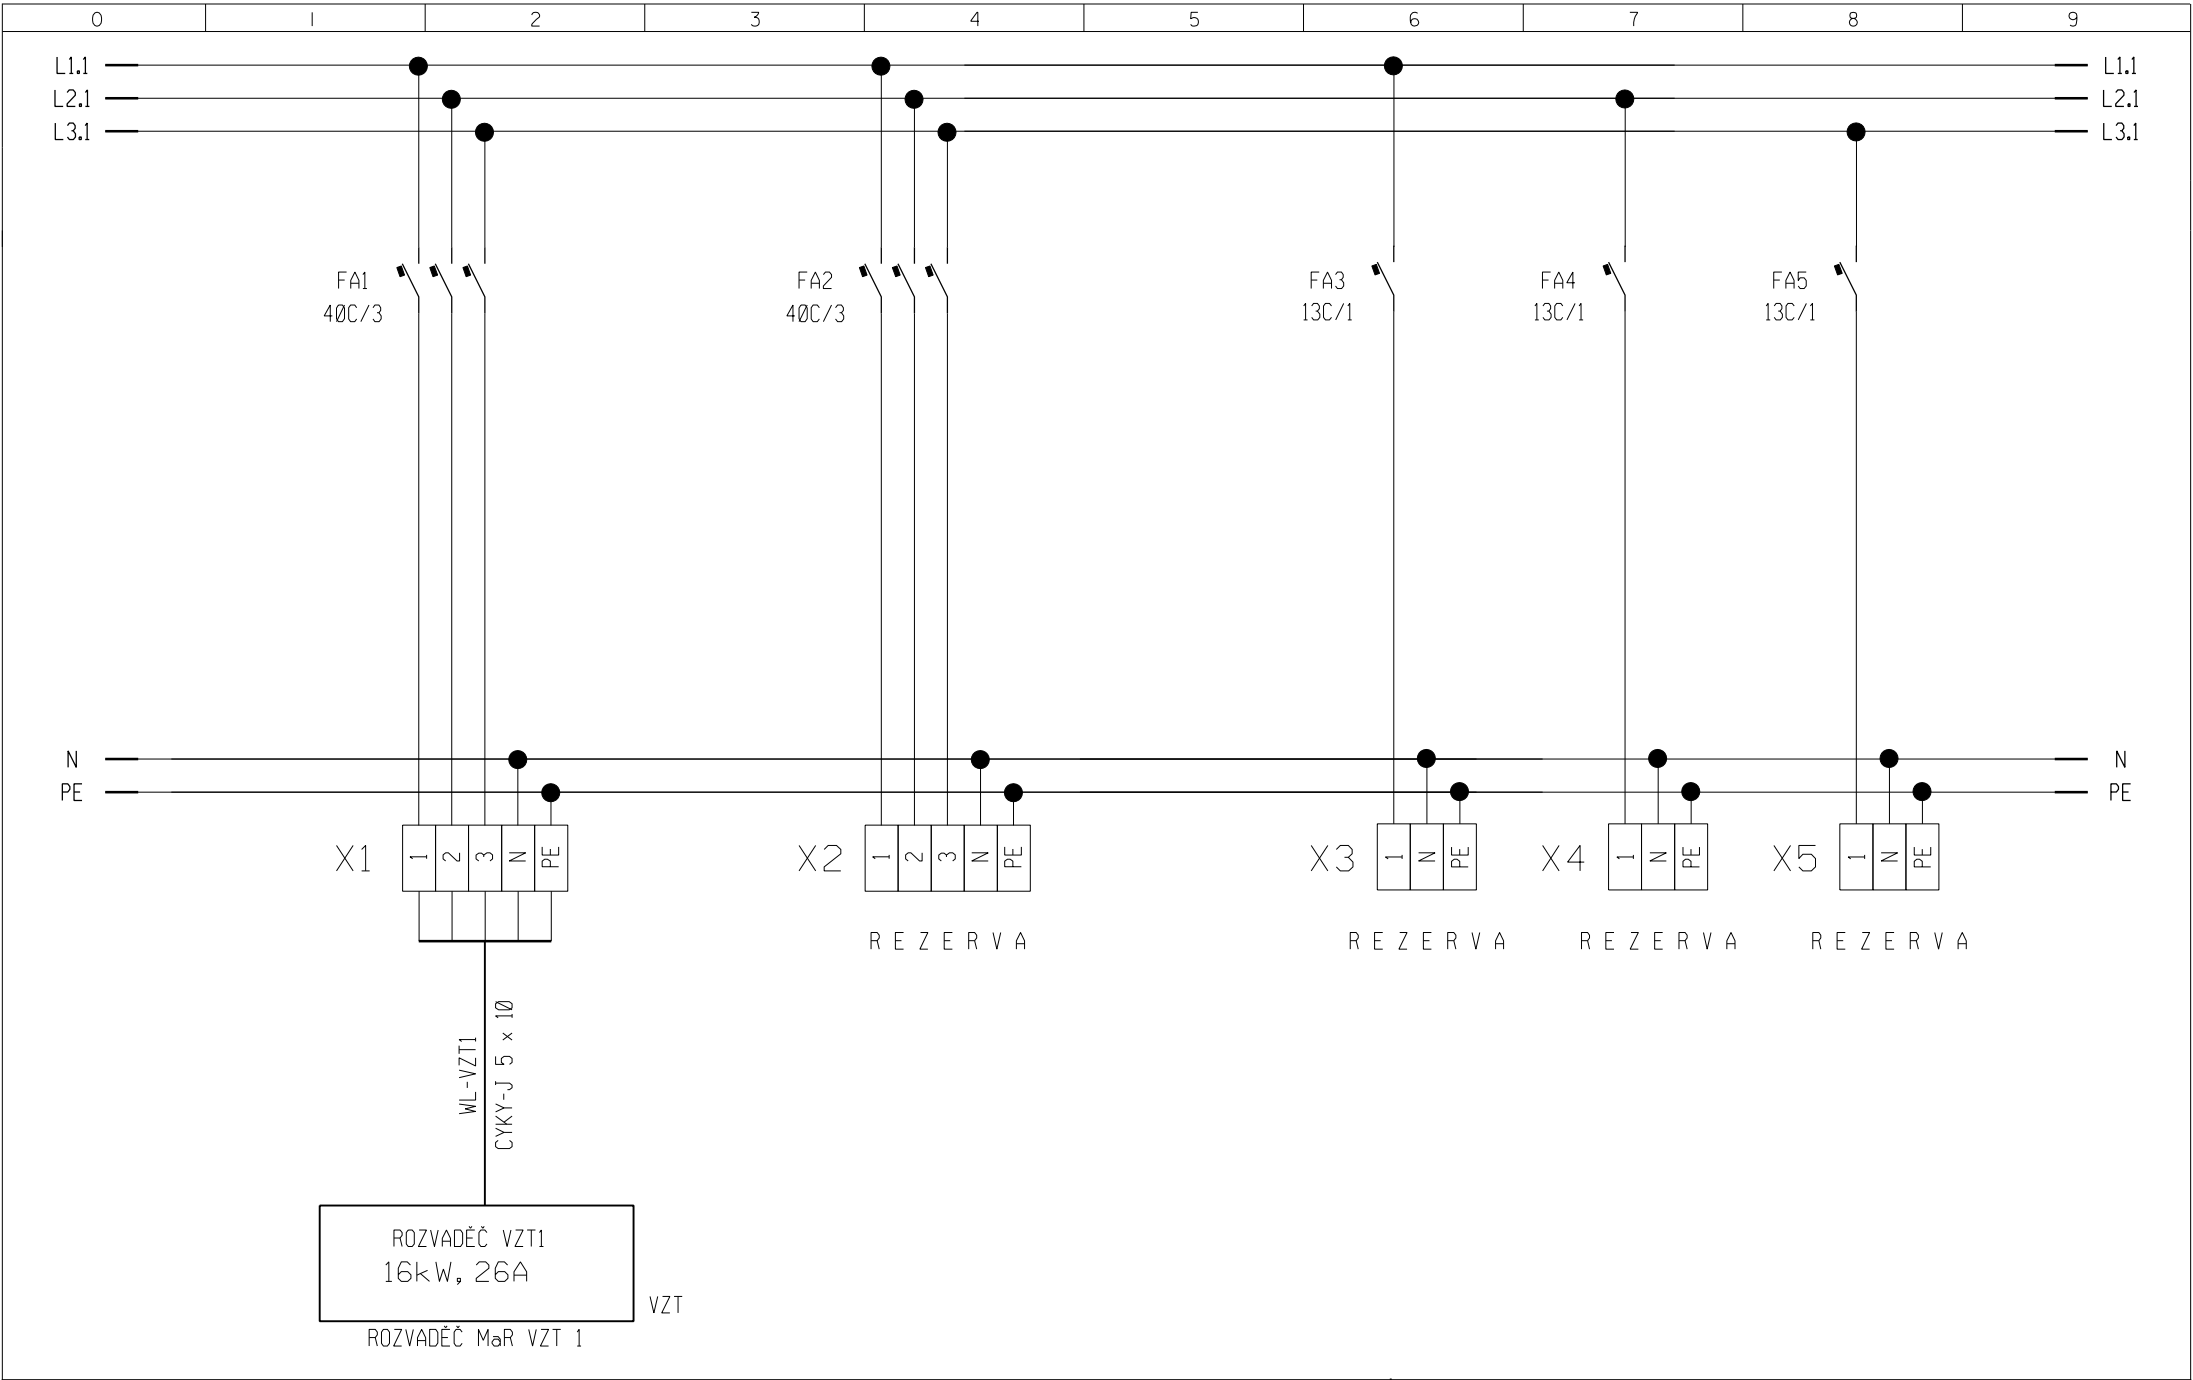

Zakázka: REKONSTRUKCE NEFUNKČNÍ TECHNOLOGIE VZT AULY V BUDOVĚ Z MENDELOVA UNIVERZITA V BRNĚ	Název: ROZVADĚČ MRV-1	Datum:	02 / 2024	Č.výkresu: MRV-1	List: 4
		Rozváděč:	MRV-1		
		Projektant:	Radek Hak		