
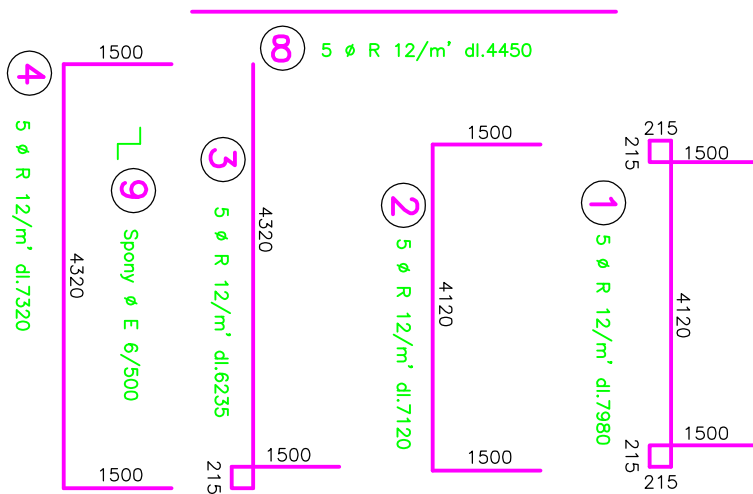
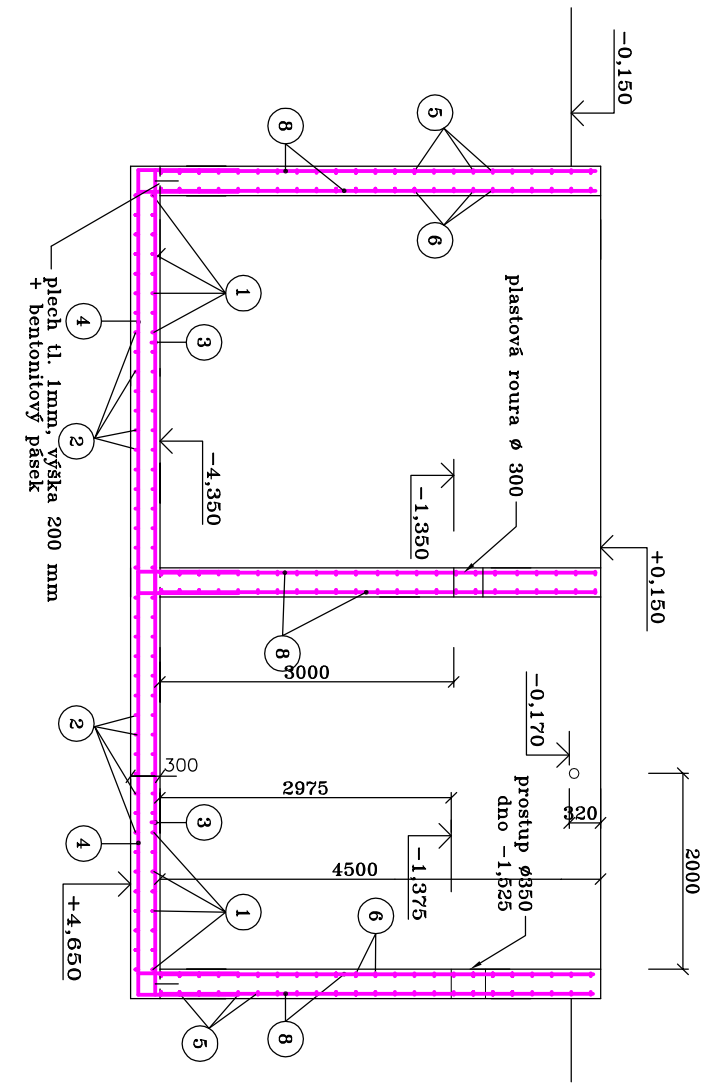
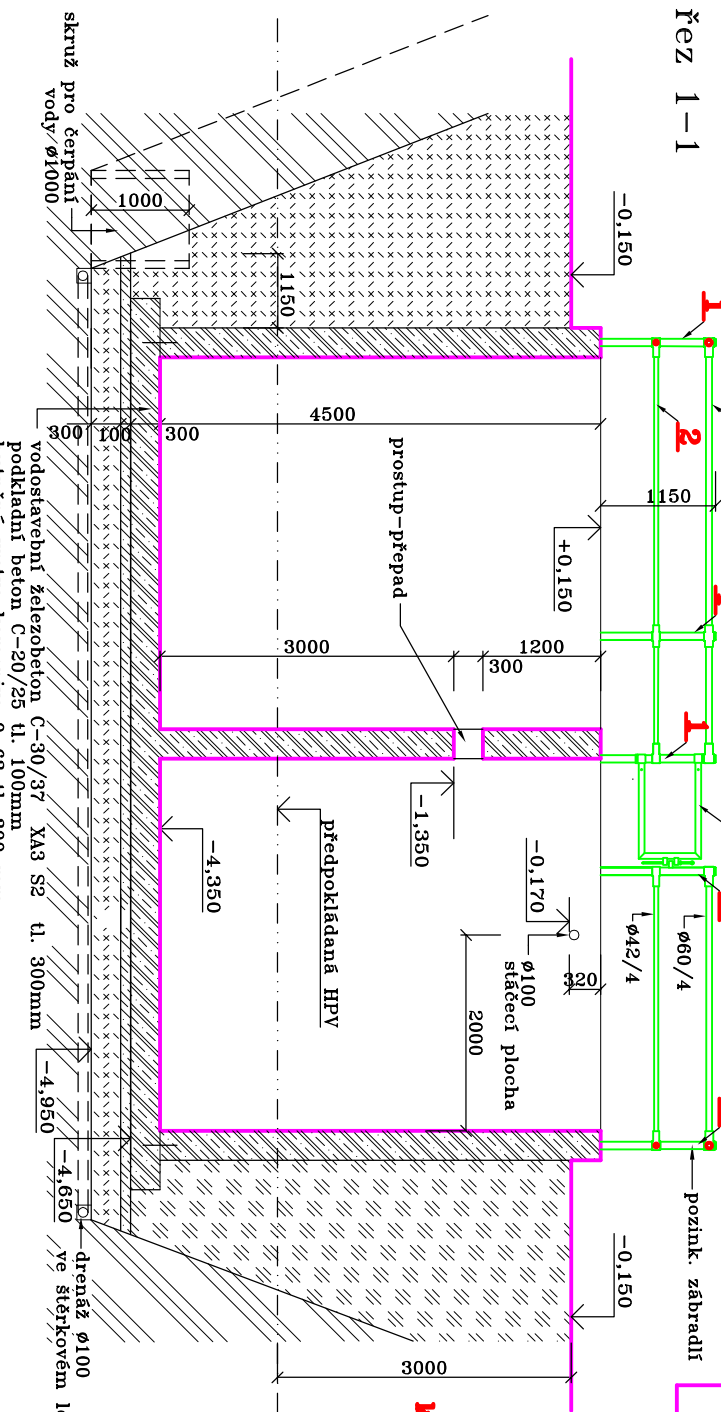
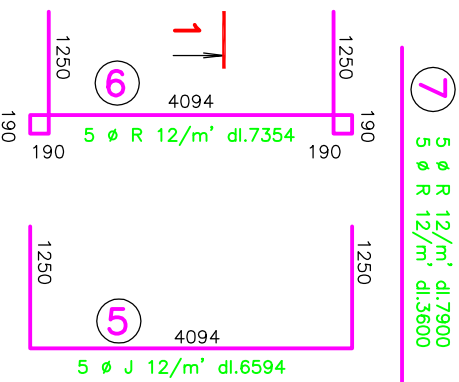


č.	Ø	Délka [m]	Počet kusů	délka celkem 10500 10216
1	R12	7,980	42	335,2
2	R12	7,120	42	299,0
3	R12	6,235	42	261,9
4	R12	7,320	42	307,5
5	R12	6,594	45	296,7
6	R12	7,354	45	330,9
7	R12	7,390	88	659,2
8	R12	3,60	45	162,0
9	R12	4,45	294	1308,3
	E6		60	30
			m	4687
			kg/m ³	0,88
			kg	4172
				7
HMOTNOST CELKEM 3564 kg				

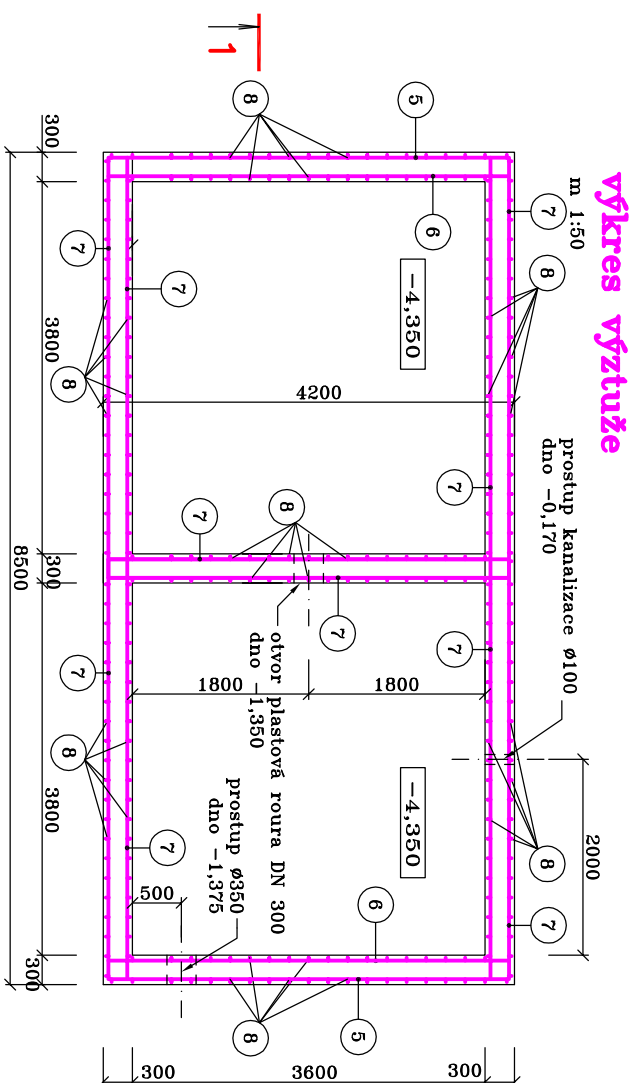


kusovník zábřadlí

Vodostavební beton
C30/37-XA3-S2
(ČSN EN 206-1)
Krytí výztuže 35 mm
Navrženo podle ČSN 731201-86
Před betonáží stěna je nutno
osadit ráh prostupu
Ocel 10335

čerpání a separace

- a čerpadlo separátoru
- b míchadlo
- c separátor (mimo jímku)

hutěný násyp kameniva 0–63

KRAJ: Jihomoravský MĚSTO: ŠZP ŽABČICE INŽENÉR: ŠZP ŽABČICE, Zemědělská 53, 664 63 Žabčice STAVBA:		OCE: JihM, Žabčice Výuková stáj ŠZP ŽABČICE SO 02 Jímka	STAVBA: stavební řešení DOKUMENTACE: DATUM: 02/2024 KŘÍŽ: FISIO MĚŘENÍ: 1:50 Č. VÝKRESU:
SO-PS : D2-1, Architektonicko-stavební řešení OBŠAŘ VÝKRESU : nádkových jímek		D2-1.1-2	