




ŘEZ M-M

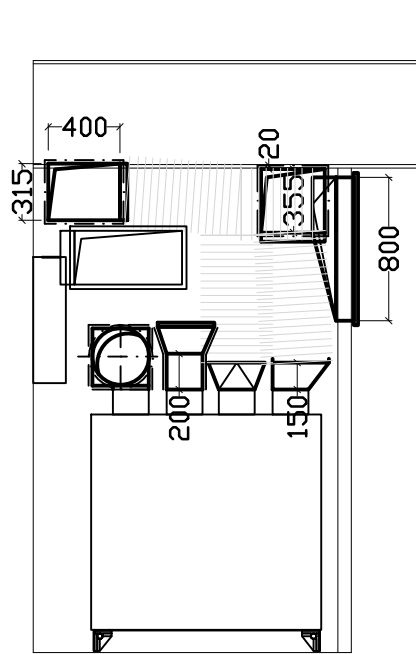

PŮDORYS

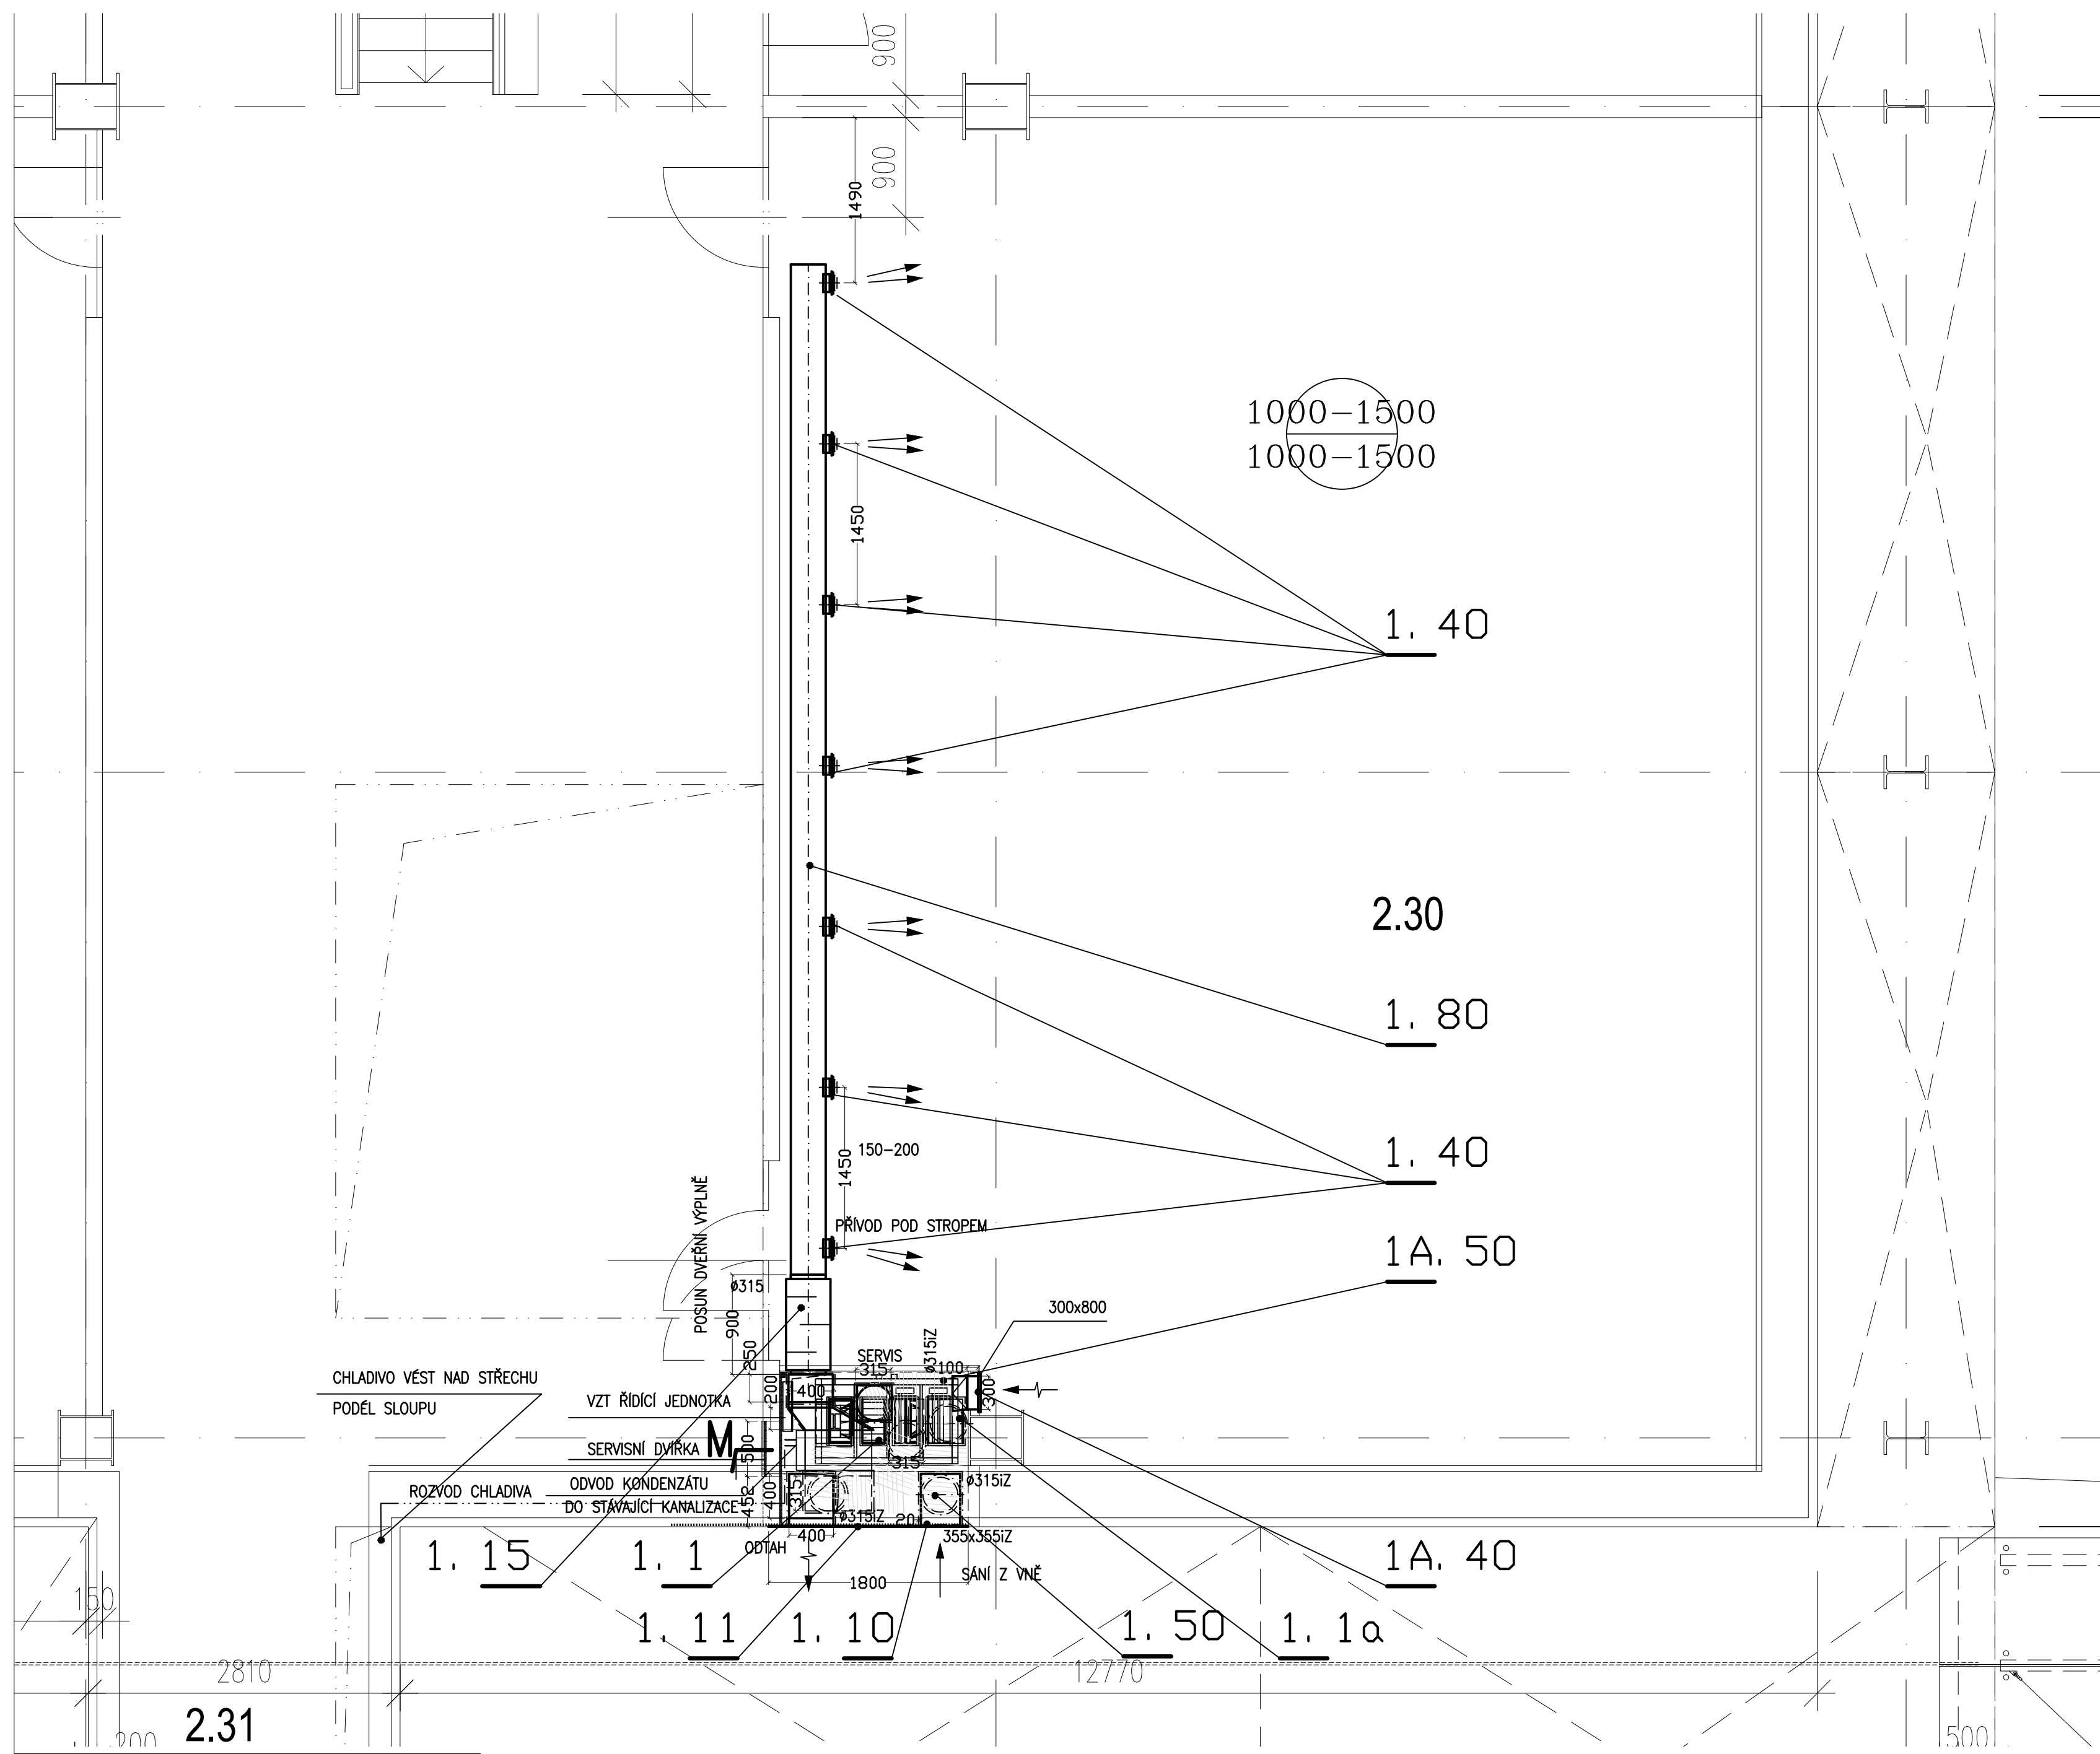

PŮDORYS ČÁSTI STŘECHY

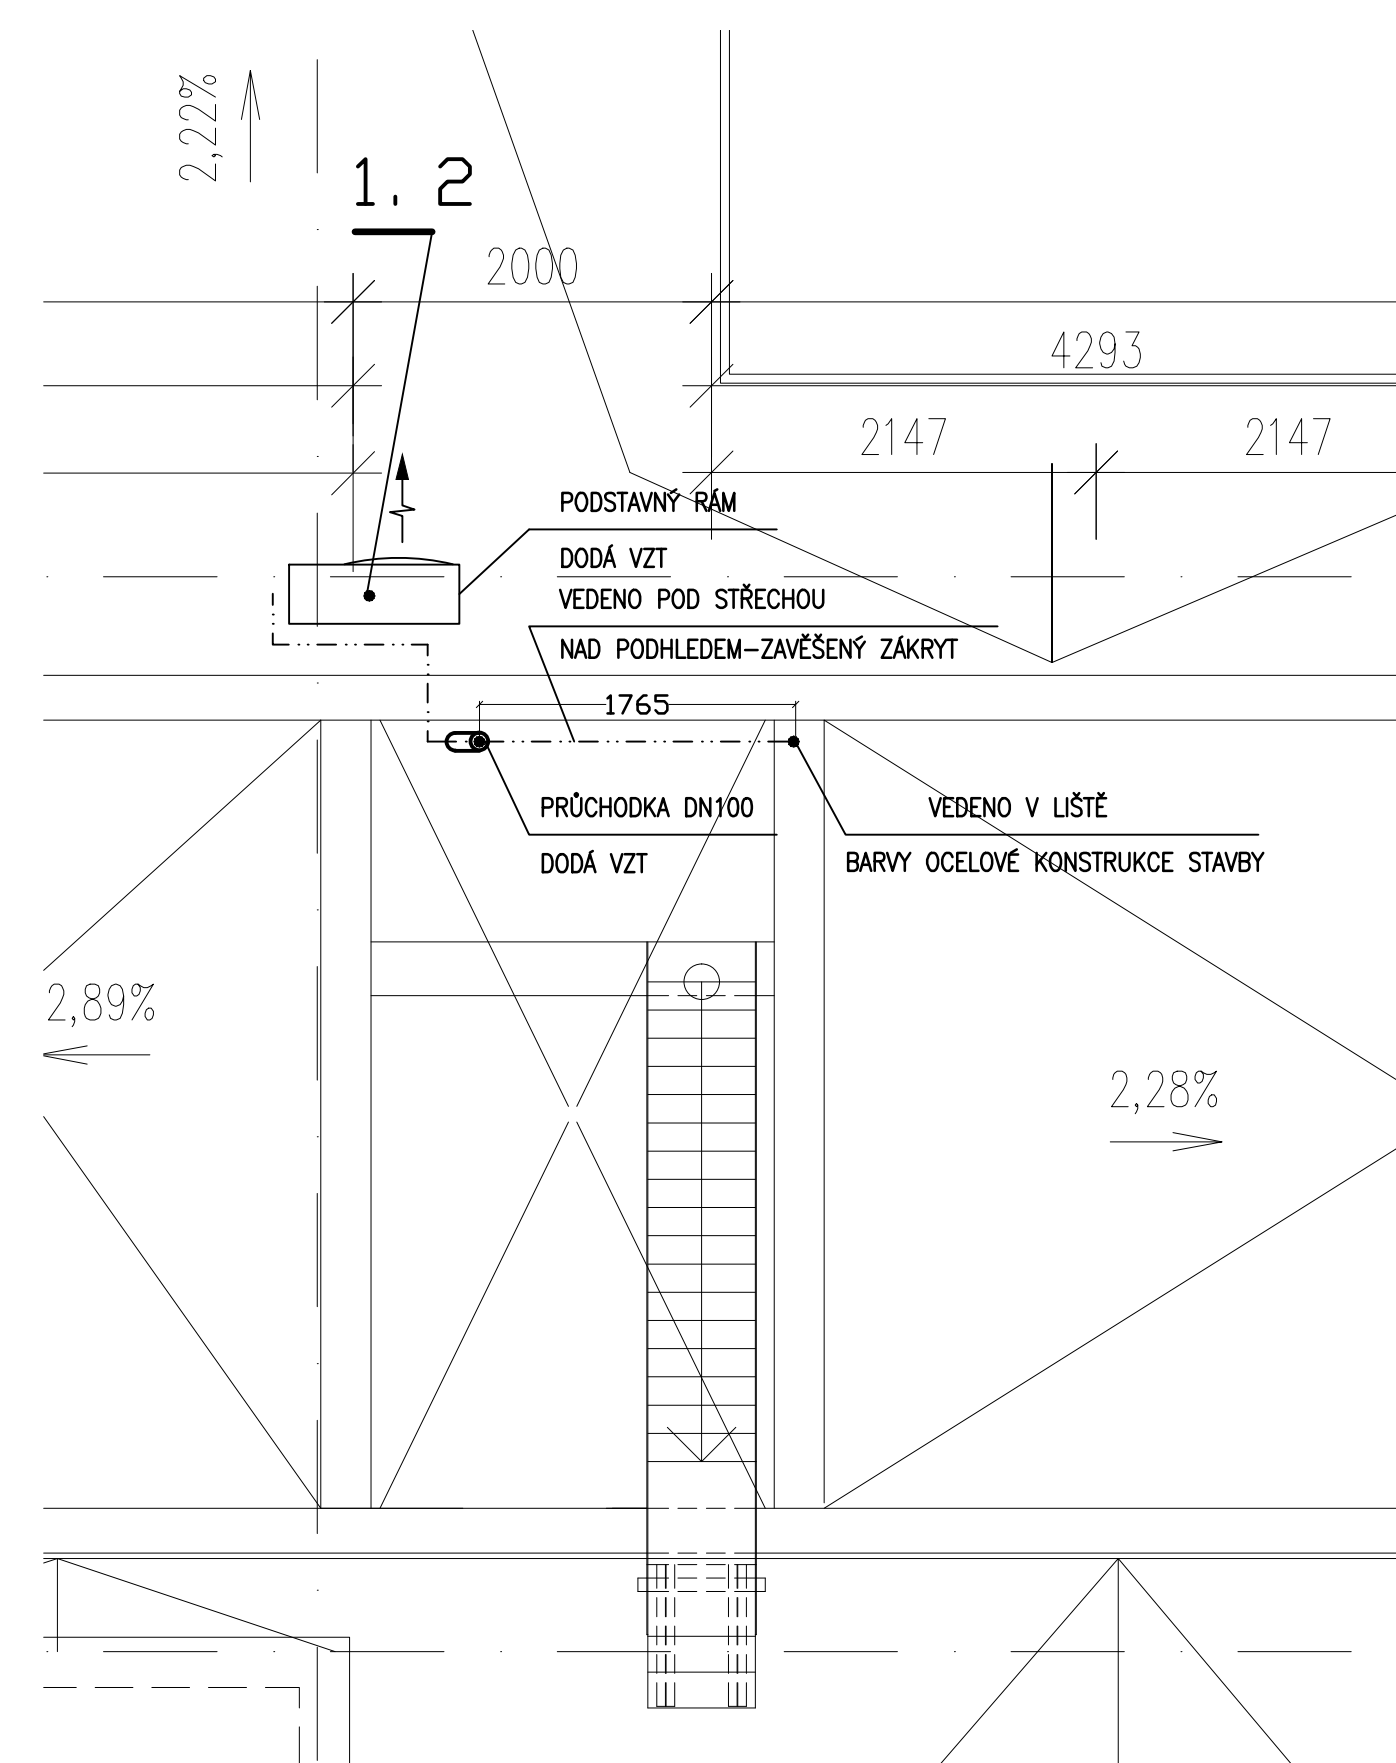

VEDOUcí PROJEKTANT:	ZODPOVĚDNÝ PROJEKTANT:	VYPRACOVAL:		
ING. SIMONA PISKÁKOVÁ	ING. SIMONA PISKÁKOVÁ	ING. SIMONA PISKÁKOVÁ		
INVESTOR:	Mendelova univerzita v Brně, Zemědělská 1, 613 00 Brno		DATUM:	09/2022
STAVBA:	DECENTRALIZOVANÝ SYSTÉM VĚTRÁNÍ UČEBNÝ Q16		STUPEŇ PD:	DPS
			FORMAT A4:	12 A4
OBSAH:	VZDUCHOTECHNIKA PŮDORYS, ŘEZ		Č. VÝKRESU:	Q16-03
			PARE:	