


SITUACE

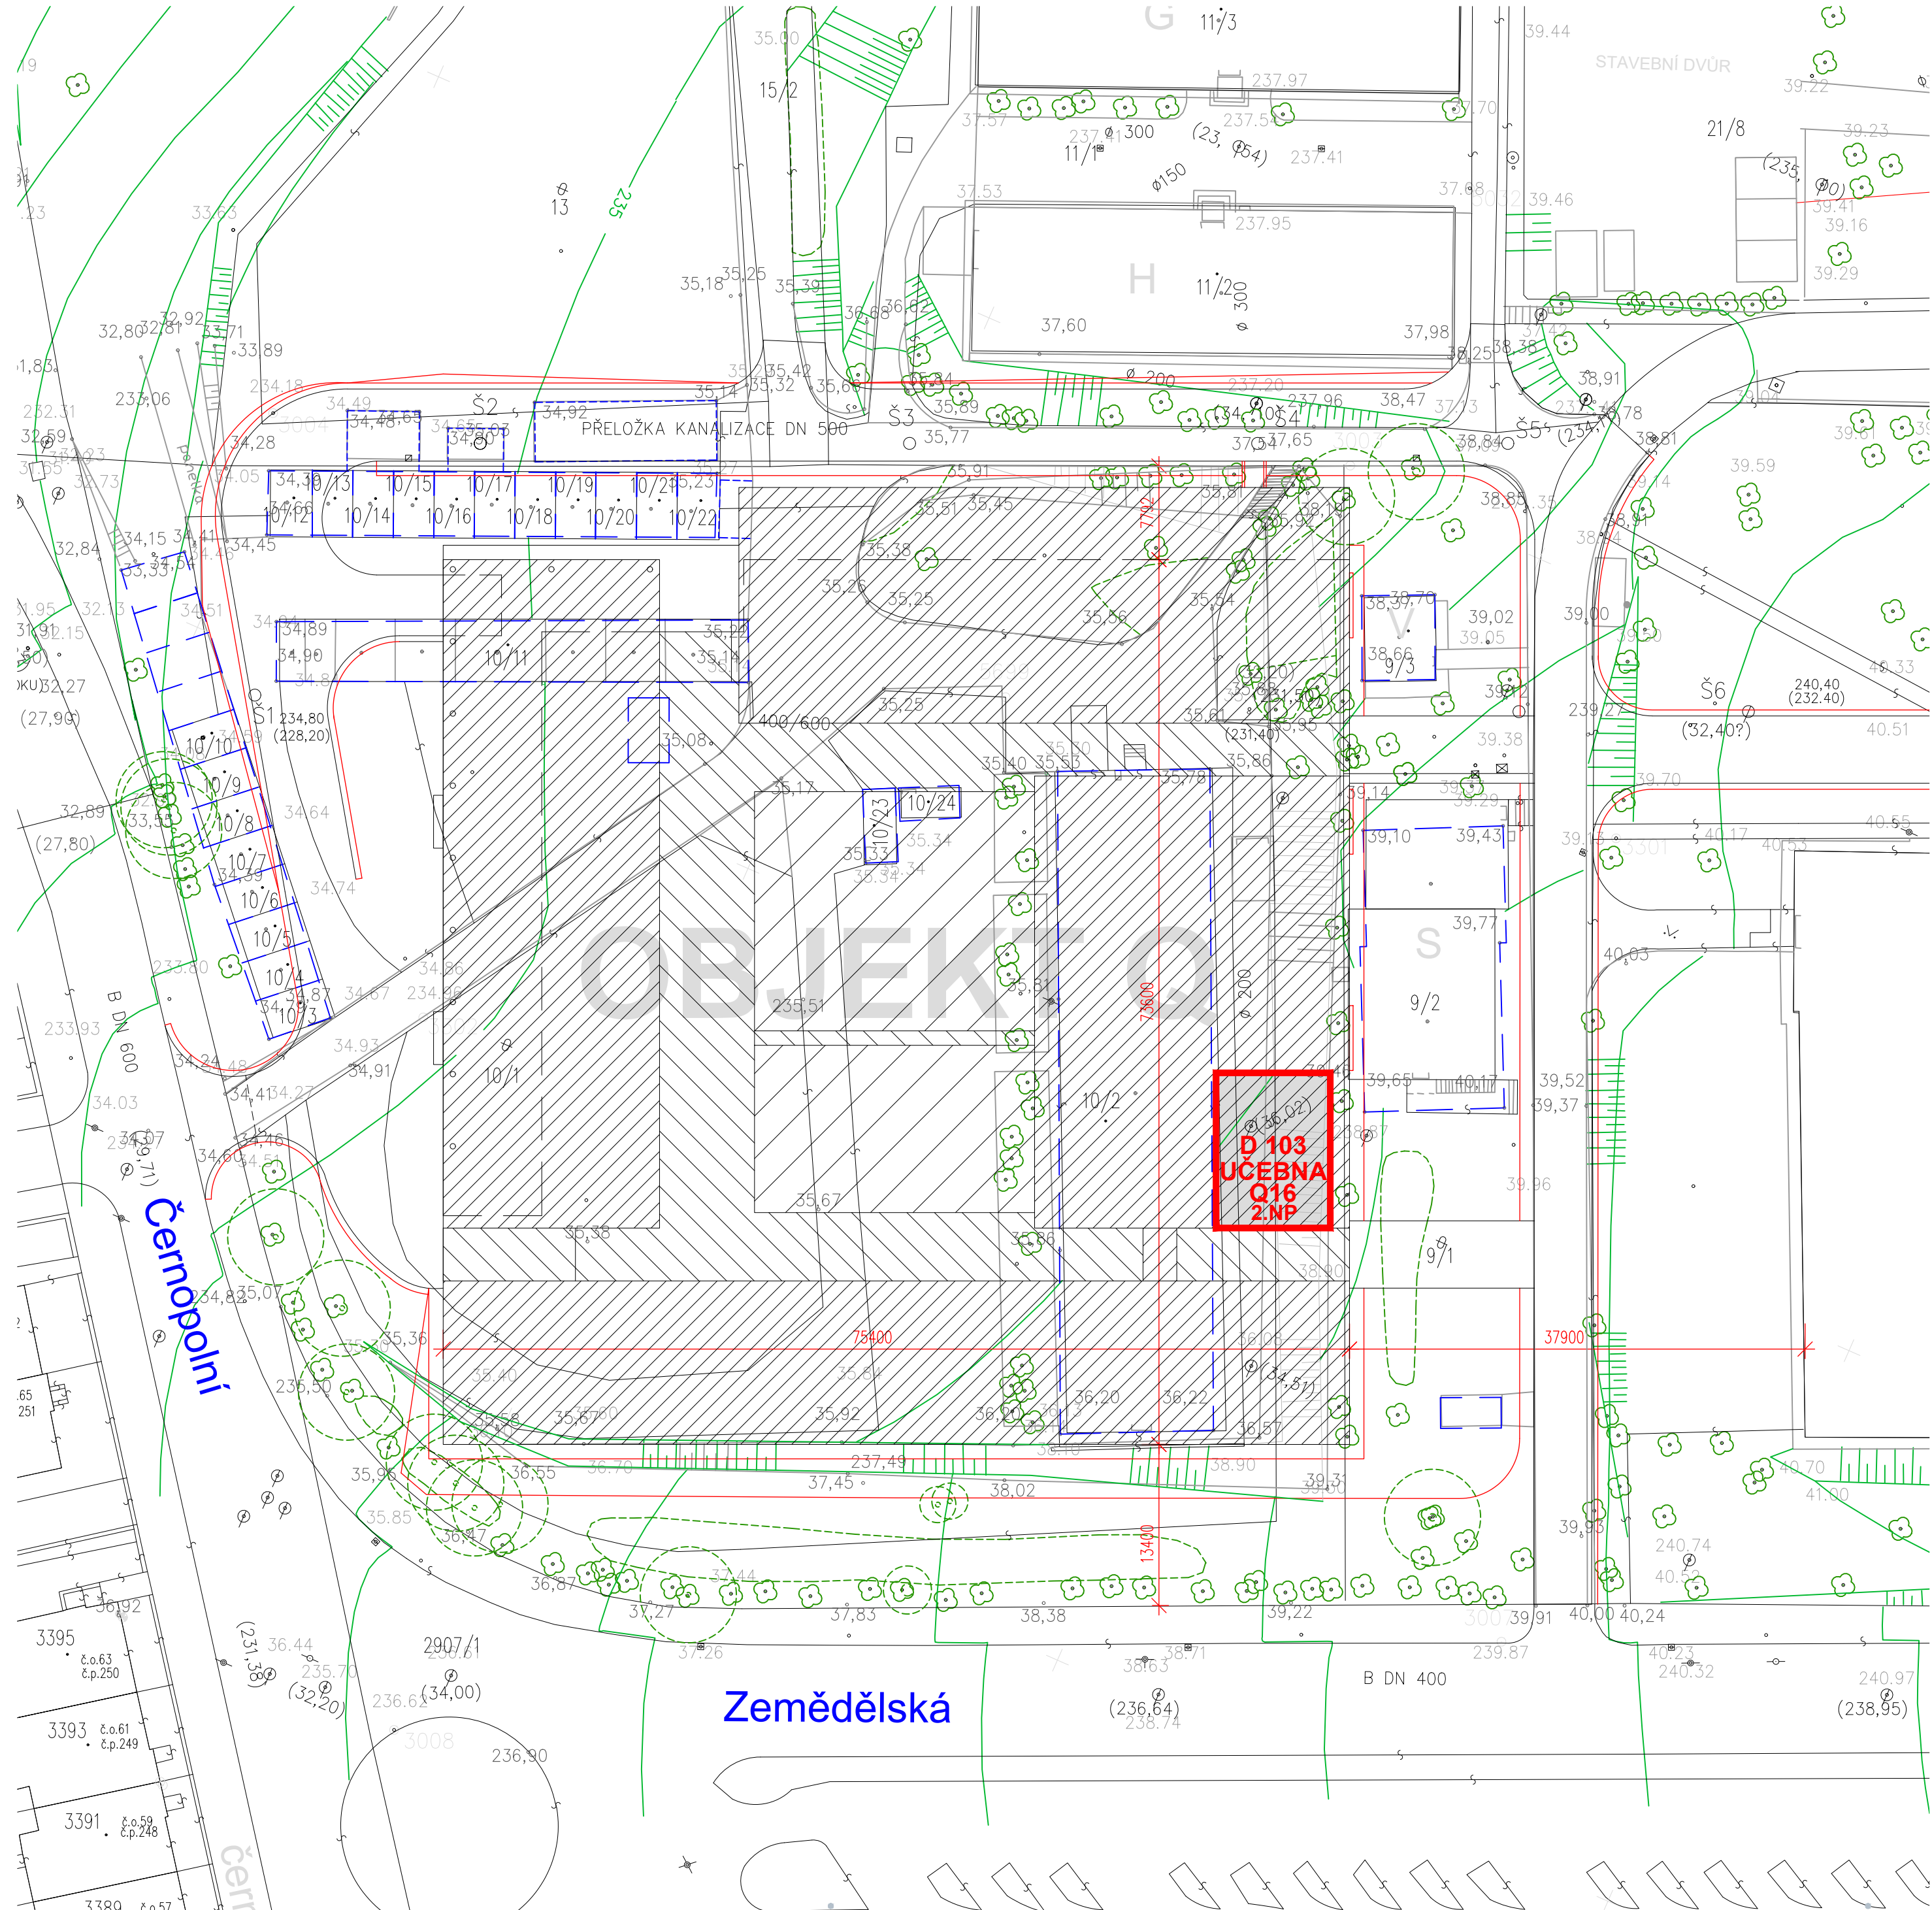

MEN
MENDELOVA UNIVERZITA V BRNĚ - OBJEKT Q
ZEMĚDĚLSKÁ 1665/1, 61300 BRNO

Investor	MENDELOVA UNIVERZITA V BRNĚ
Generální dodavatel	-
Generální projektant	AID team a.s.
Hl. inženýr projektu	Ing arch. Jiří BABÁNEK
Spolupráce	-
Přímý zpracovatel	AID team a.s.

AID
TEAM

Revize	
00	2023 - 07 - 04
01	
02	
03	

Vypracoval	Ing. Patrik MÜLLER
Ved. projektant	Ing. arch. Jiří BABÁNEK

±0,000 = 239,600 m n.m. BPV

Číslo zakázky	3525 - 30
Stavba	MEN
Stupeň	DOKUMENTACE PRO PROVÁDĚNÍ STAVBY
Název PS - SO	D 103 - REKONSTRUKCE UČEBNY Q16
Část	00

Název výkresu	SITUACE
Datum	2023 - 07 - 04
Formát	6 × A4
Měřítko	1:500

stavba	stavení	Číslo PS - SO	část	výkres	revize
MEN	DPS	C 103	00	001	00