


PROVOZNÍ BUDOVA
KONSTRUKCE STŘECHY
BOURACÍ PRÁCE
M 1:75

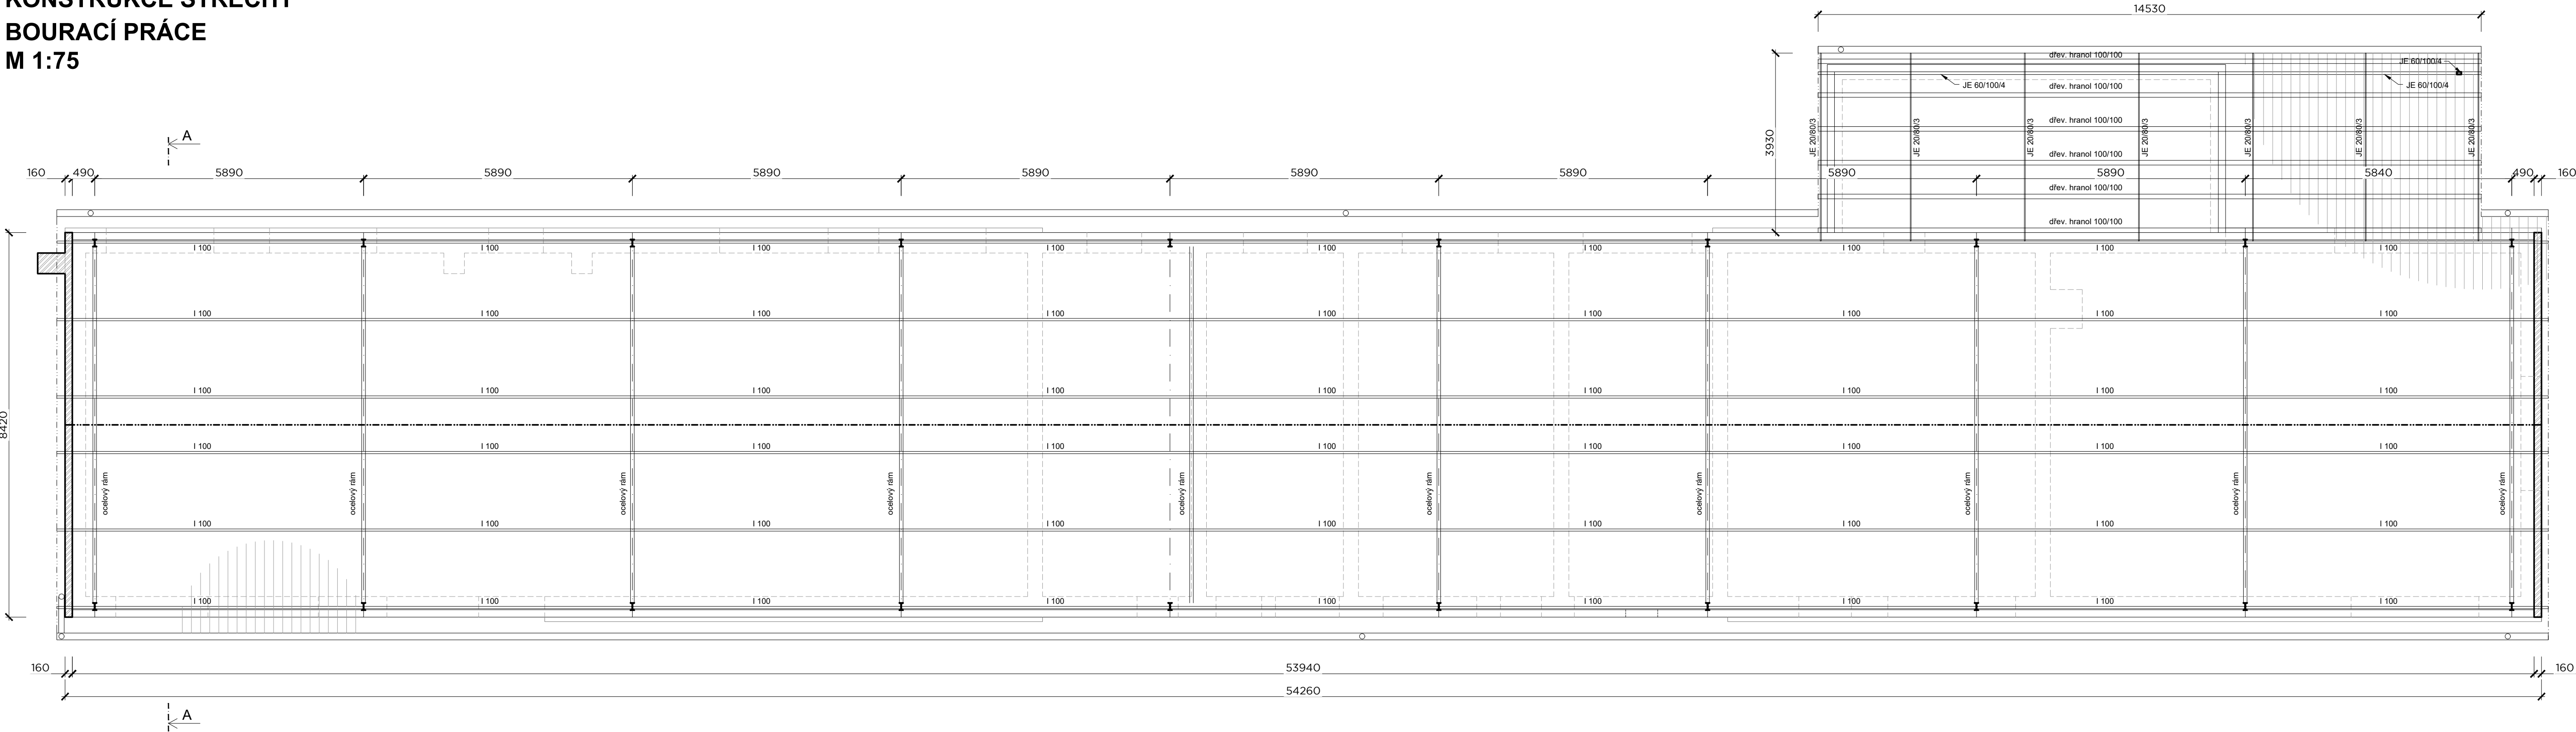

TECHNOLOGICKÝ PAVILON
ZAHRADNICKÉ FAKULTY V LEDNICI
LEDNICE, VALTICKÁ 337, ČESKÁ REPUBLIKA

Investor	Mendlova univerzita v Brně
Generální dodavatel	
Hlavní inženýr projektu	Ing. arch. Jiří BABÁNEK
Generální projektant	AID team a.s.
Přímý zpracovatel	

AID
TEAM

Revize	
00	RRRR - MM - DD
01	
02	
03	

Vypracoval	Ing. Radek KONEČNÝ
Ved. projektant	Ing. arch. Jiří BABÁNEK

±0,000 = 176,70 m.n.m BPV					
Číslo zakázky	3544 - 19				
Stavba	TPL				
Stupeň	DBP - DOKUMENTACE BOURACÍCH PRACÍ				
Název PS - SO	D 201 - PŘÍPRAVA ÚZEMÍ D 201.01 - Demolice stávajících objektů				
Část	-				
Název výkresu	PROVOZNÍ BUDOVA KONSTRUKCE STŘECHY - bourací práce				
Datum	2024 - 05 - 30				
Formát	5 × A4				
Měřítko	1:75				

stavba	stupeň	stavba PS - SO	část	výkres	revize
TPL	DBP	D 201.01	00	002	00