
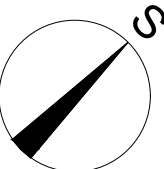


PROVOZNÍ BUDOVA  
PŮDORYS STŘECHY  
BOURACÍ PRÁCE  
M 1:75

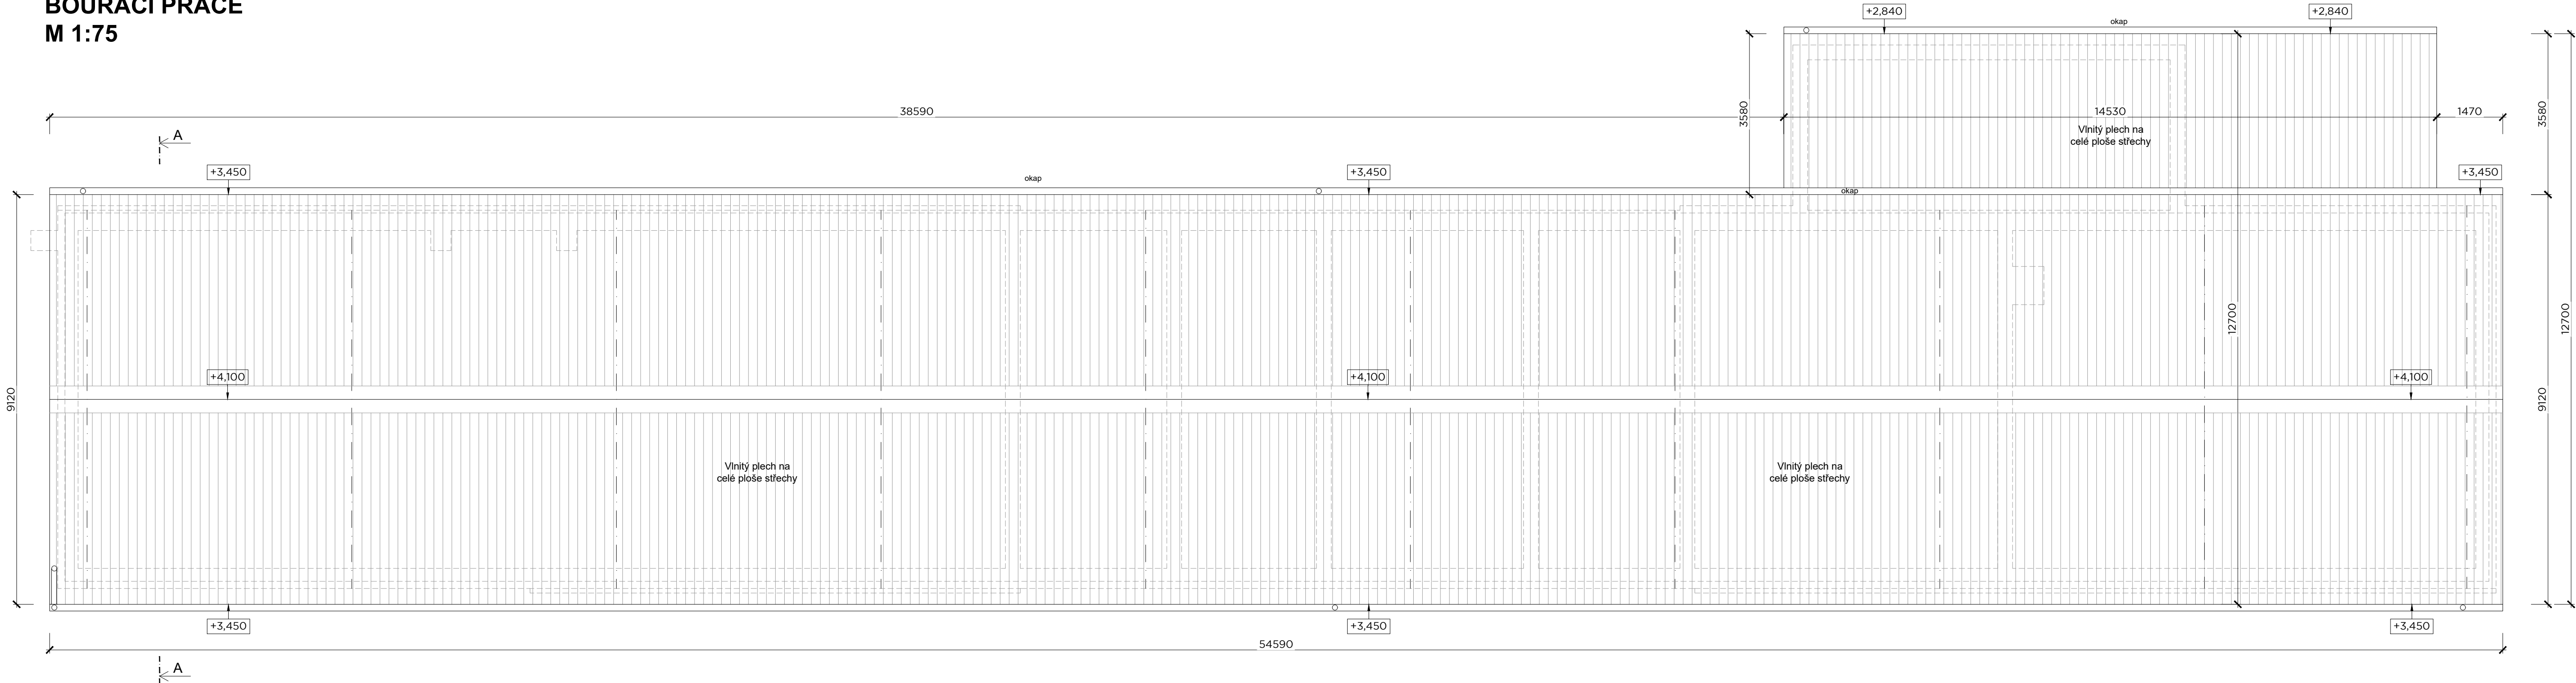

TECHNOLOGICKÝ PAVILON  
ZAHRADNICKÉ FAKULTY V LEDNICI  
LEDNICE, VALTICKÁ 337, ČESKÁ REPUBLIKA

Investor	Mendlova univerzita v Brně
Generální dodavatel	
Hlavní inženýr projektu	Ing. arch. Jiří BABÁNEK
Generální projektant	AID team a.s.
Přímý zpracovatel	

AID  
TEAM

Revize	
00	RRRR - MM - DD
01	
02	
03	

Vypracoval	Ing. Radek KONEČNÝ
Ved. projektant	Ing. arch. Jiří BABÁNEK

±0,000 = 176,70 m.n.m BPV

Číslo zakázky	3544 - 19
Stavba	TPL
Stupeň	DBP - DOKUMENTACE BOURACÍCH PRACÍ
Název PS - SO	D 201 - PŘÍPRAVA ÚZEMÍ D 201.01 - Demolice stávajících objektů
Část	-

Název výkresu	PROVOZNÍ BUDOVA STŘEŠNÍ PLÁŠŤ - bourací práce
Datum	2024 - 05 - 30
Formát	5 × A4
Měřítko	1:75

stavba	stupeň	stavba PS - SO	část	výkres	revize
TPL	DBP	D 201.01	00	003	00