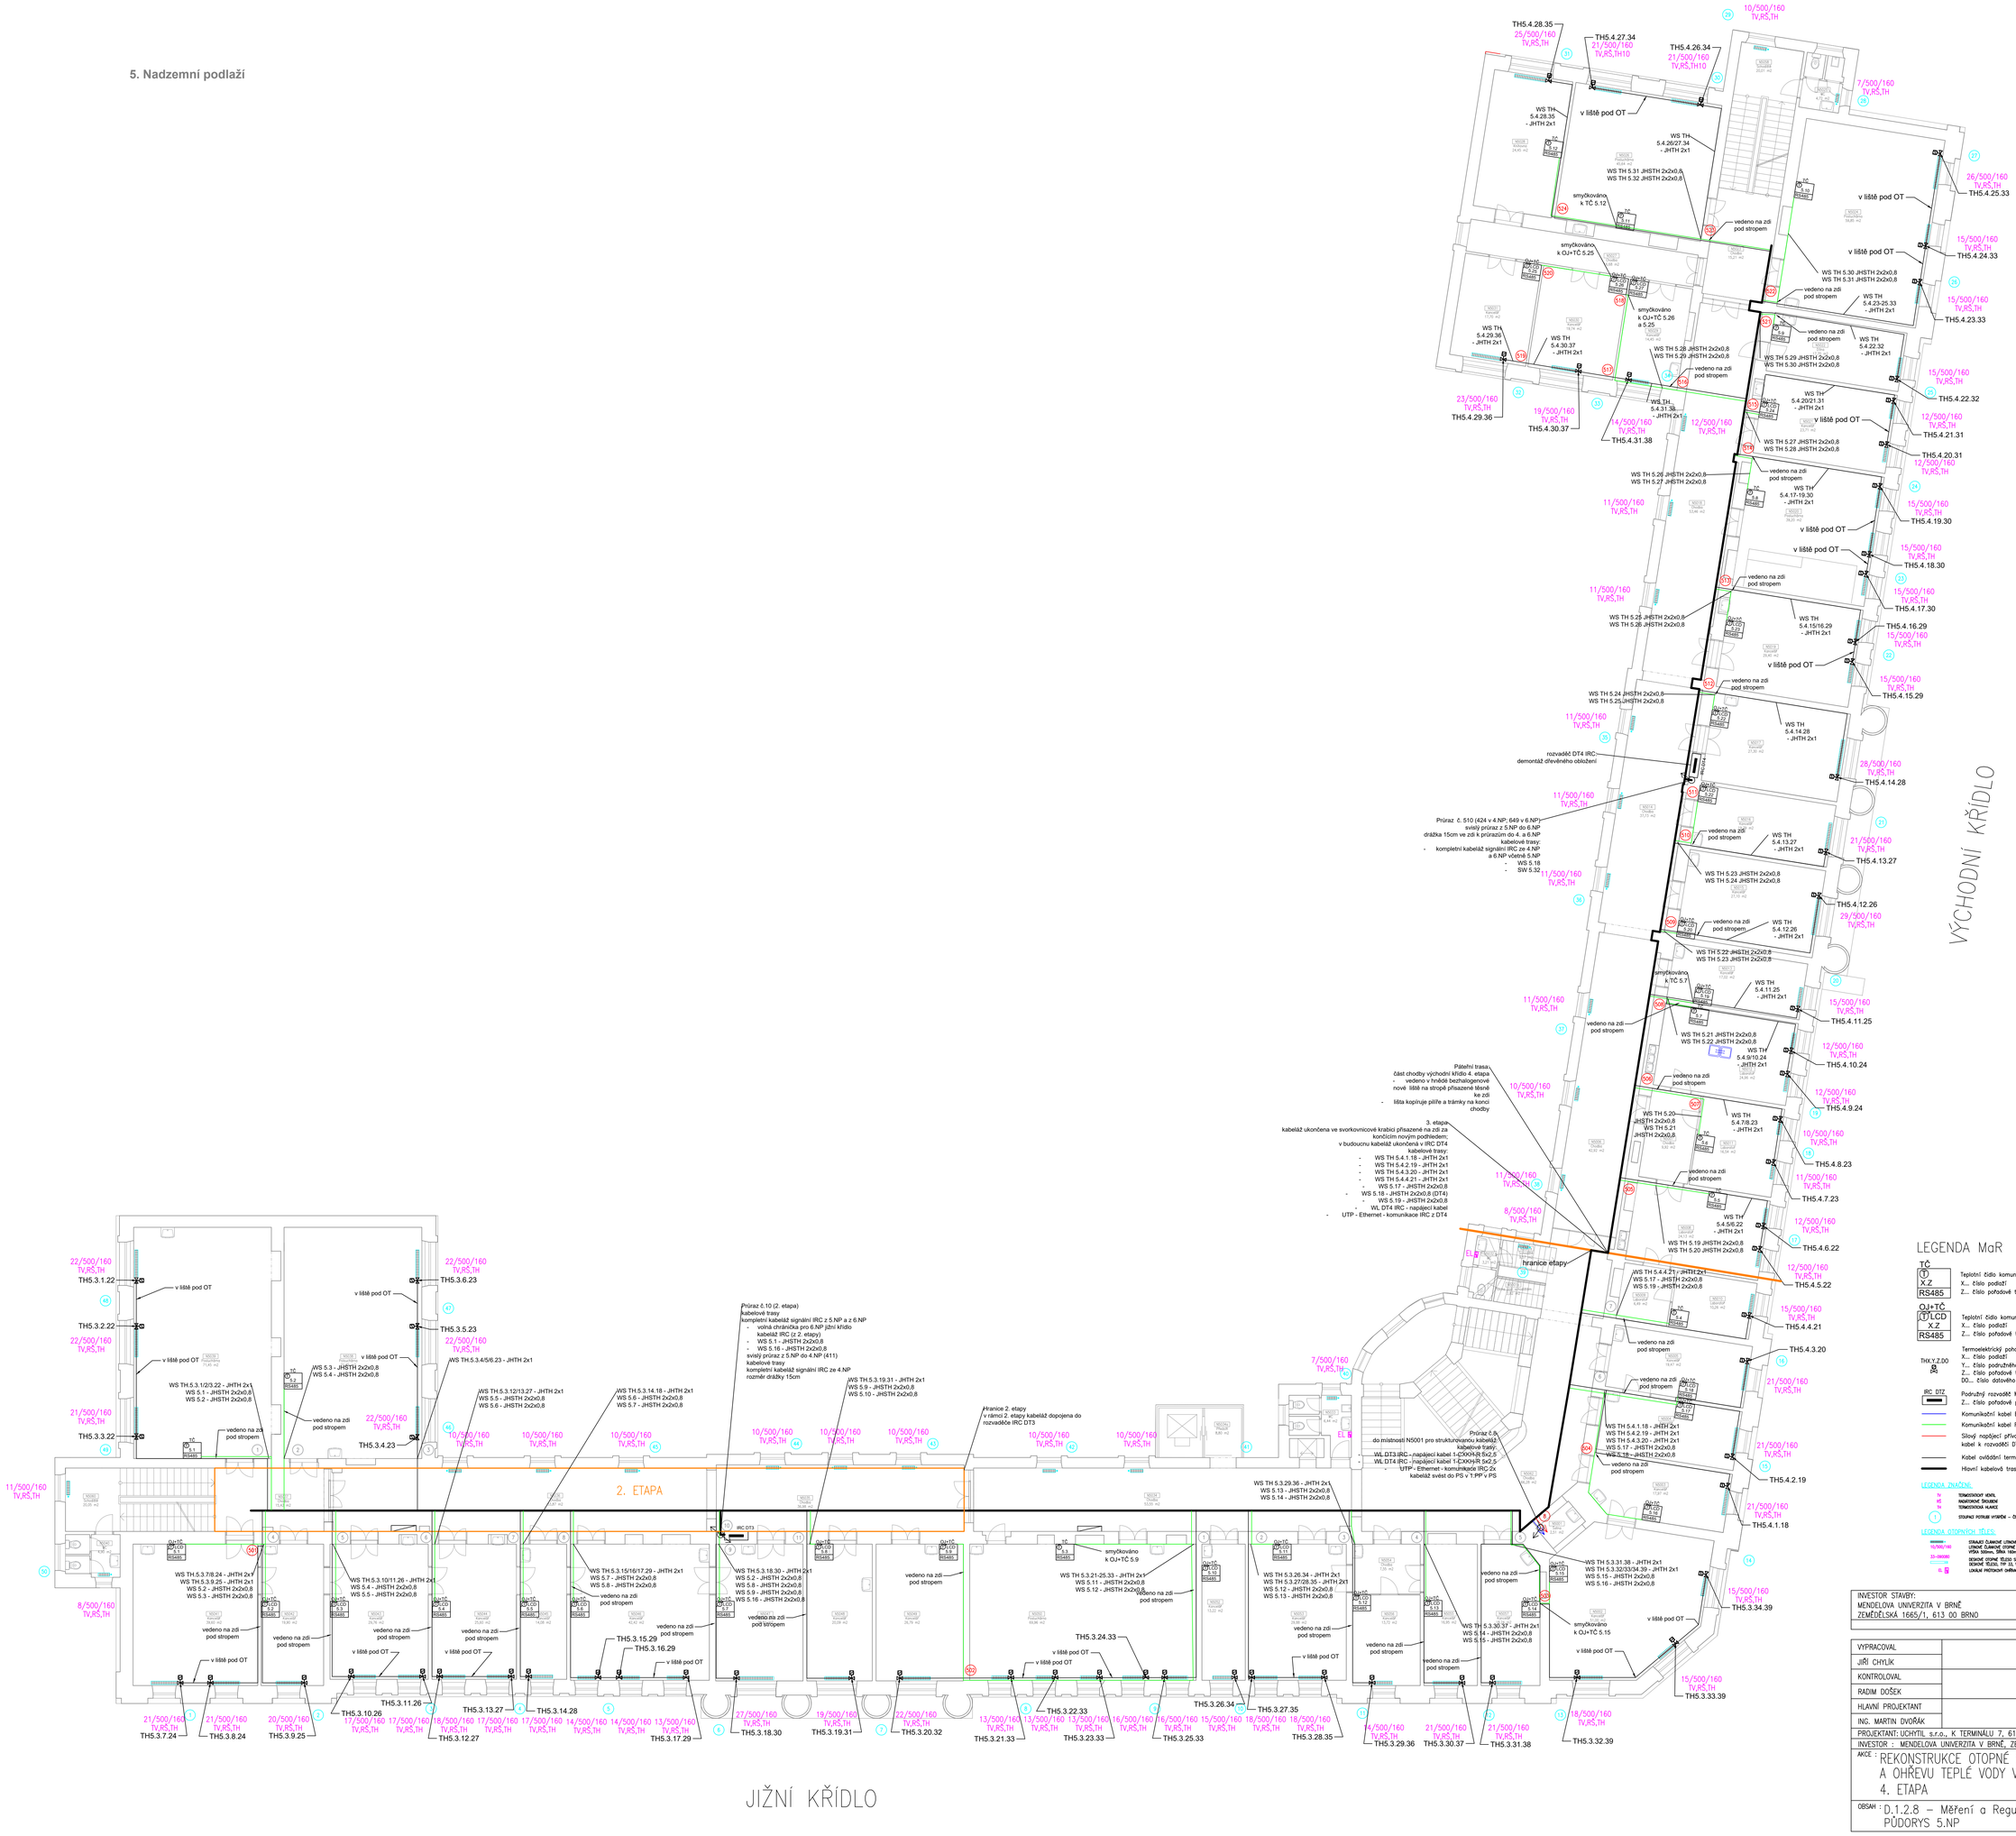5. Nadzemní podlaží