PŮDORYS 4NP_105

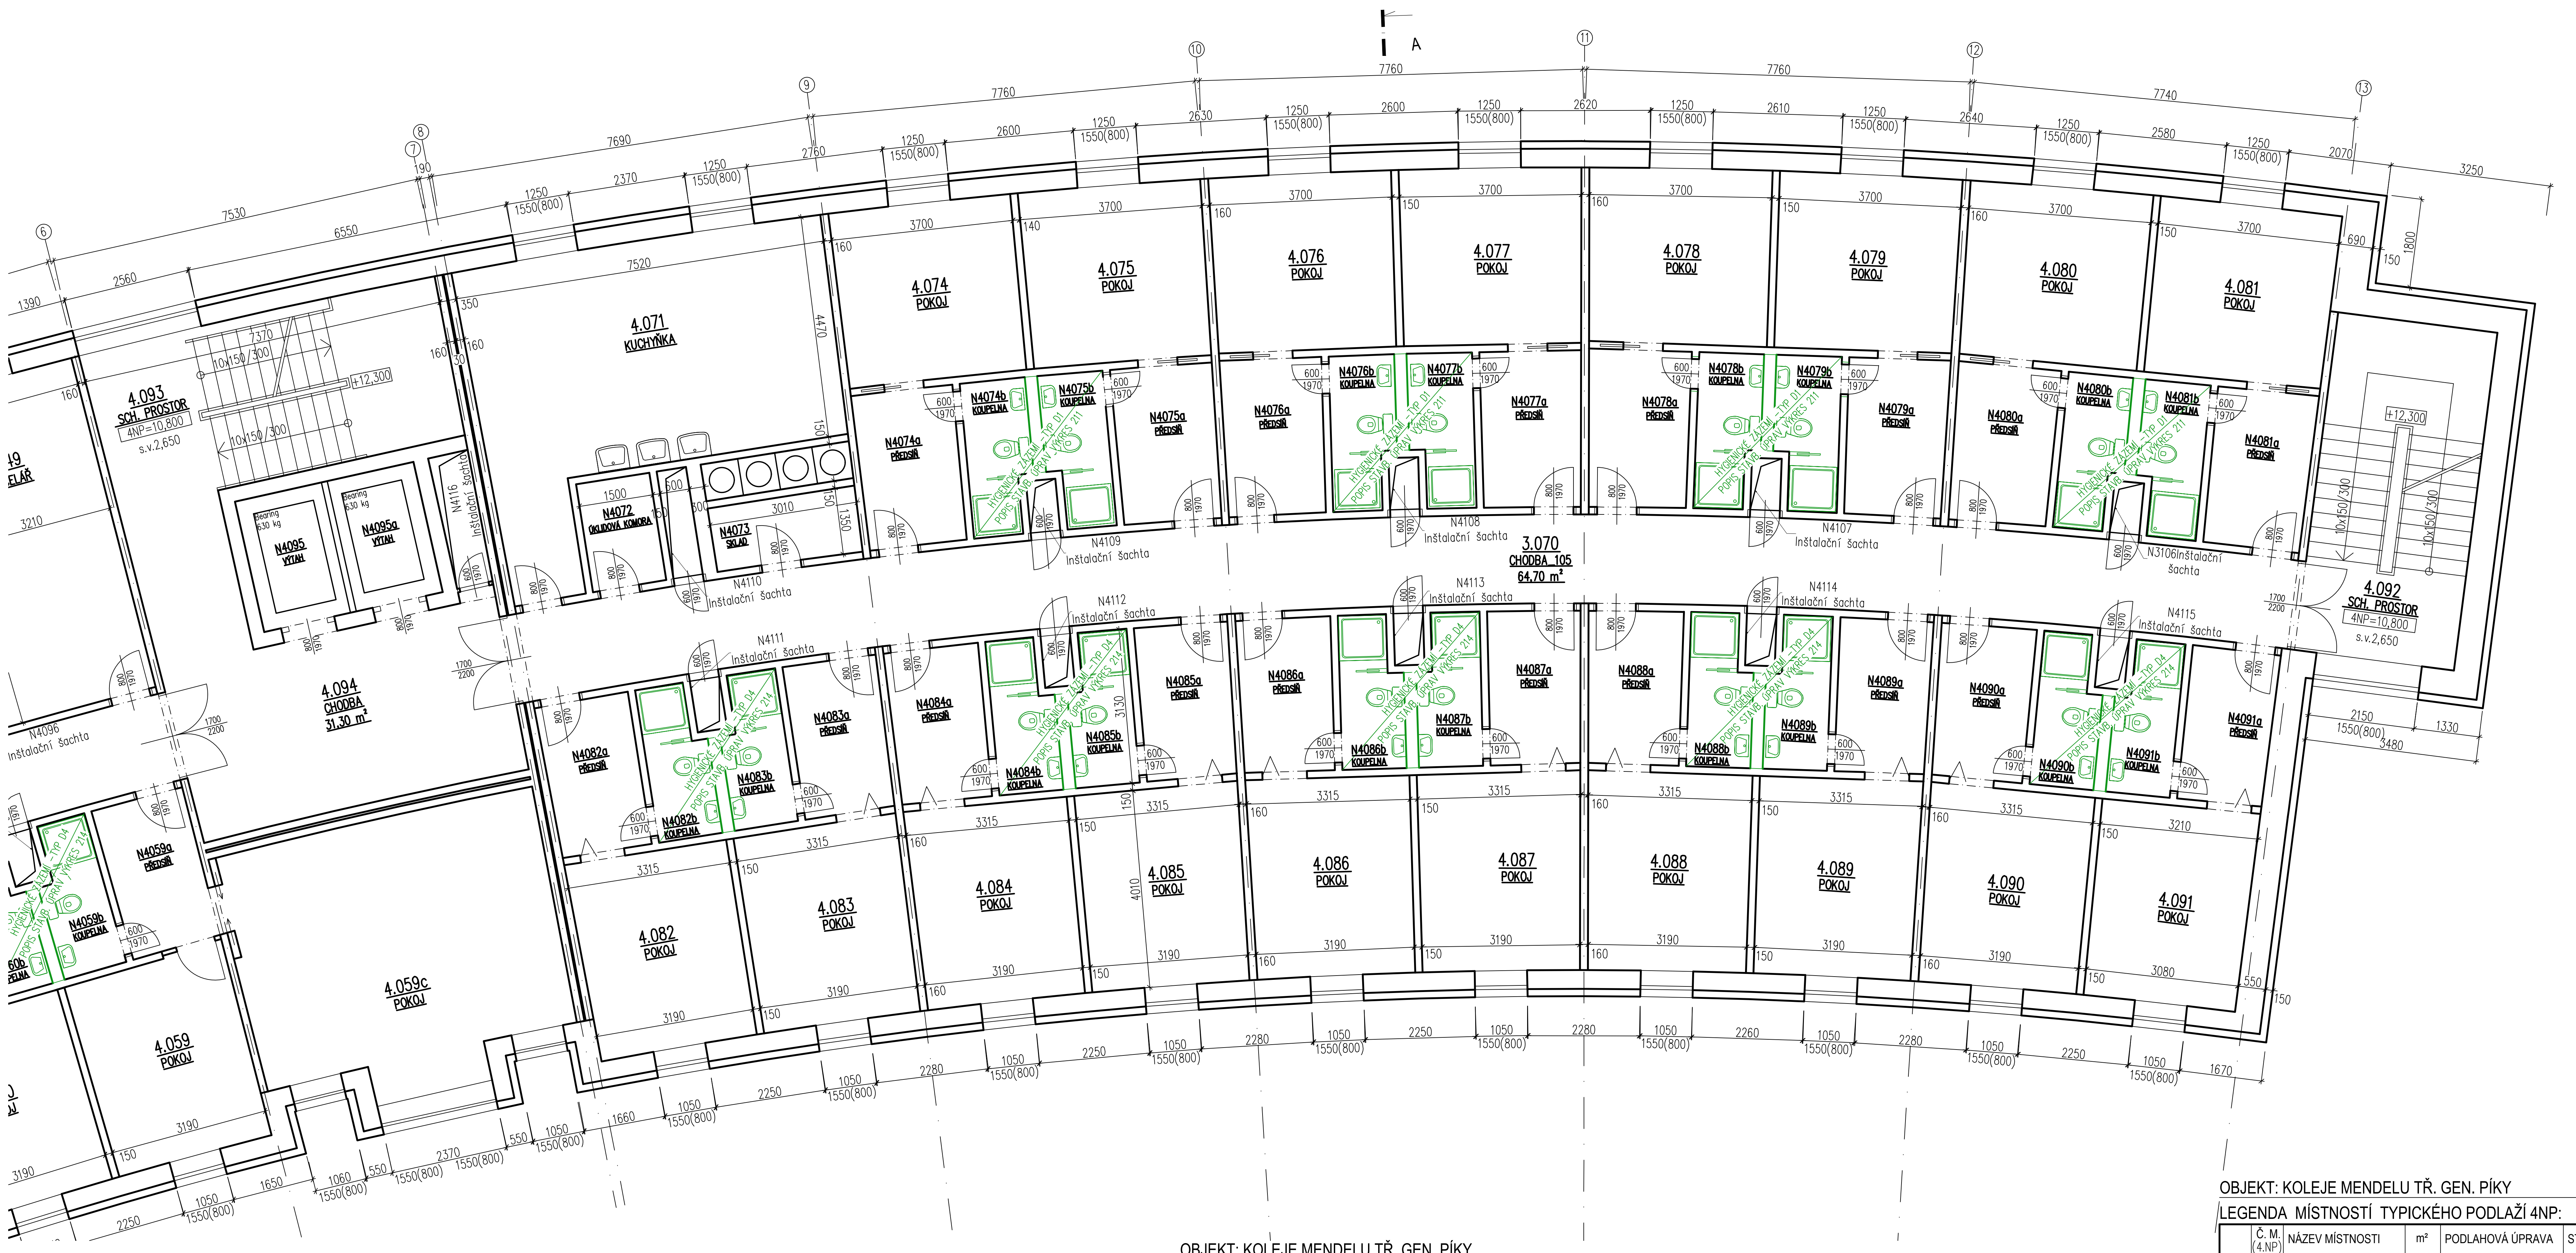

POPIS BOURACÍCH PRACÍ

- ZÁMĚR ŘEŠÍ POUZE VNITŘNÍ PRVKY, KONSTRUKCE A POVRCHY
- BĚHEM PROVÁDĚNÍ STAVEBNÍCH PRACÍ BUDOU CHRÁNĚNY (VHODNÝM ZAKRYTÍM) PŘED POŠKOZENÍM, VŠECHNY K-CE A POVRCHY, DO KTERÝCH NEBUDE ZASAHOVÁNO, ZAKRYTY PODLAHY V CHODBĚ A VESTAVĚNÝ MOBILIÁŘ, ZVĚŠENY KŘÍDLA DVEŘÍ
- STROP BUDE ZBAVEN STARÉ VÝMALBY
- ELEKTROINSTALACE (SVÍTIDLO, ZÁSUVKA, ODSÁVÁNÍ) BUDOU ODPOJENY A ODSTRANĚNY
- PLASTOVÉ REVIZNÍ DVÍŘKA A KRYT VENTILACE BUDOU DEMONTOVÁNY A VYMĚNĚNY
- KERAMICKÁ DLAŽBA BUDE VYBOURÁNA VČETNĚ NESOUDRŽNÉ BET. MAZANINY (MAX. 120 mm)
- KERAMICKÝ OBKLAD BUDE VYBOURÁN VČETNĚ NESOUDRŽNÉHO PODKLADU
- OKOLO SPRCHOVÝCH KOUTŮ BUDE ODSTRANĚN KER. OBKLAD A ASFALTOVÁ LEPENKA, VČETNĚ PENETRACÍ
- SANITÁRNÍ ZAŘIZOVACÍ PŘEDMĚTY BUDOU DEMONTOVÁNY (WC, UMYVADLO, SPRCHOVÝ KOUT, BATERIE)
- POTRUBÍ ZTI VIZ D.1.2.1.

B01	VYBOURÁNÍ A LIKVIDACE STÁVAJÍCÍCH VRSTEV PODLAHY V ROZSAHU DLE PD
B02	VYBOURÁNÍ A LIKVIDACE STÁVAJÍCÍHO OBKLADU PO CELÉ VÝŠCE V CELÉ MÍSTNOSTI
B03	DEMONTÁŽ A LIKVIDACE STÁVAJÍCÍCH ZAŘIZOVACÍCH PŘEDMĚTŮ (WC, UMYVADLA, VČETNĚ VODOVODNÍCH BATERIÍ)
B04	VZT- DEMONTÁŽ A LIKVIDACE REVIZNÍCH DVÍŘEK, VENTILÁTORU A KONCOVÝCH PRVKŮ VZDUCHOTECHNIKY VE VŠECH ŘEŠENÝCH MÍSTNOSTECH
B05	OŠKRABÁNÍ OMÍTKY V CELÉ MÍSTNOSTI (STROP)
B06	DEMONTÁŽ A LIKVIDACE VANĚ SPRCHOVÉHO KOUTU (VČETNĚ SOKLU Z CIHEL v.400mm A VODOVODNÍCH BATERIÍ)
B07	VYBOURANÍ CIHELNÉ PŘÍČKY MEZI BUŇKAMI TL. 245mm, PO CELÉ VÝŠCE, SPOLU S NIKAMI NA OBOU STRANÁCH
B08	VYBOURANÍ CIHELNÉ NIKY DO VÝŠKY 1200mm, TL.75mm
B09	KANALIZACE-ODSTRANĚNÍ POTRUBÍ KANALIZACE, AŽ DO 1.NP, PROSTUP KANALIZACE STROPEM I PODLAHOU, 150x150mm
B10	VYBOURÁNÍ CIHELNÉ PŘÍČKY DO VÝŠKY 1200mm, TVOŘÍCÍ NIKU
B11	VYSEKÁNÍ VODOROVNÍCH INSTALACÍ Z CIHELNÉ ZDI, BUŇKY D5 A D6

DEMONTÁŽ OSTATNÍCH PŘEDMĚTŮ (ZRCADLA, OSVĚTLENÍ, ZÁSUVKY) VE VŠECH ŘEŠENÝCH MÍSTNOSTECH

VZT- PROSTUP VZDUCHOTECHNIKA, 200x150mm, 250mm POD STROPEM
PK - PROSTUP KANALIZACE STROPEM A PODLAHOU, ø130x130mm,

LEGENDA BOURACÍCH PRACÍ

▭	STÁVAJÍCÍ KONSTRUKCE
☰	STÁVAJÍCÍ VÝPLŇOVÉ KONSTRUKCE A DALŠÍ PRVKY
▨	BOURANÉ KONSTRUKCE
░	BOURANÁ SKLADBA PODLAHY
▦	BOURANÁ KERAMICKÁ DLAŽBA
⊞	B11- VYSEKÁNÍ VODOROVNÍHO POTRUBÍ

SCHÉMA DILATAČNÍCH CELKŮ

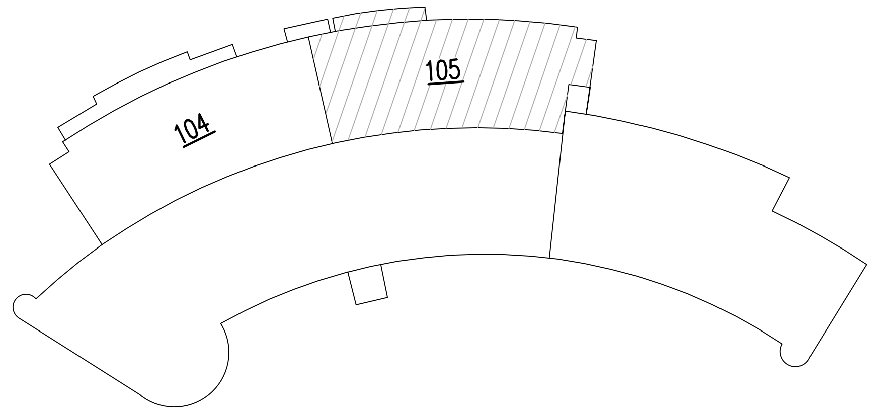

OBJEKT: KOLEJE MENDELU TŘ. GEN. PÍKY

LEGENDA MÍSTNOSTÍ TYPICKÉHO PODLAŽÍ 4NP:

	Č. M. (4.NP)	NÁZEV MÍSTNOSTI	m²	PODLAHOVÁ ÚPRAVA	STĚNY	PODHLED / STROP	POZN.
	4.048	CHODBA_104	64,7	PVC	VPC ŠTUK. OM.	VPC ŠTUK. OM.	PVC SOKL
	4.049	KANCELÁŘ	23,41	PVC	VPC ŠTUK. OM.	VPC ŠTUK. OM.	PVC SOKL
	4.069	SCHOD. PROSTOR	22,53	KER. DLAŽBA	VPC ŠTUK. OM.	VPC ŠTUK. OM.	KER. SOKL
	4.070	CHODBA_105	64,7	PVC	VPC ŠTUK. OM.	VPC ŠTUK. OM.	KER. SOKL
	4.071	KUCHYŇKA	36,95	KER. DLAŽBA	VPC ŠTUK. OM.	VPC ŠTUK. OM.	KER. SOKL
	4.072	ÚKLID. KOMORA	3,30	KER. DLAŽBA	VPC ŠTUK. OM.	VPC ŠTUK. OM.	KER. SOKL
	4.073	SKLAD	3,95	KER. DLAŽBA	VPC ŠTUK. OM.	VPC ŠTUK. OM.	KER. SOKL
BUŇKY 4.NP_105 (TYP D1)	4.074	POKOJ	13,0	PVC	VPC ŠTUK. OM.	VPC ŠTUK. OM.	PVC SOKL
	4.074a	PŘEDSÍŇ	6,40	PVC	VPC ŠTUK. OM.	VPC ŠTUK. OM.	PVC SOKL
	4.074b	KOUPELNA	3,90	KER. DLAŽBA	KER. OBKLAD	VPC ŠTUK. OM.	KER.OBKL.(PO STROP)
	4.074	POKOJ	13,0	PVC	VPC ŠTUK. OM.	VPC ŠTUK. OM.	PVC SOKL
	4.075a	PŘEDSÍŇ	6,40	PVC	VPC ŠTUK. OM.	VPC ŠTUK. OM.	PVC SOKL
	4.075b	KOUPELNA	3,90	KER. DLAŽBA	KER. OBKLAD	VPC ŠTUK. OM.	KER.OBKL.(PO STROP)
	4.076	POKOJ	13,0	PVC	VPC ŠTUK. OM.	VPC ŠTUK. OM.	PVC SOKL
	4.076a	PŘEDSÍŇ	6,40	PVC	VPC ŠTUK. OM.	VPC ŠTUK. OM.	PVC SOKL
	4.076b	KOUPELNA	3,90	KER. DLAŽBA	KER. OBKLAD	VPC ŠTUK. OM.	KER.OBKL.(PO STROP)
	4.077	POKOJ	13,0	PVC	VPC ŠTUK. OM.	VPC ŠTUK. OM.	PVC SOKL
	4.077a	PŘEDSÍŇ	6,40	PVC	VPC ŠTUK. OM.	VPC ŠTUK. OM.	PVC SOKL
	4.077b	KOUPELNA	3,90	KER. DLAŽBA	KER. OBKLAD	VPC ŠTUK. OM.	KER.OBKL.(PO STROP)
	4.078	POKOJ	13,0	PVC	VPC ŠTUK. OM.	VPC ŠTUK. OM.	PVC SOKL
	4.078a	PŘEDSÍŇ	6,40	PVC	VPC ŠTUK. OM.	VPC ŠTUK. OM.	PVC SOKL
	4.078b	KOUPELNA	3,90	KER. DLAŽBA	KER. OBKLAD	VPC ŠTUK. OM.	KER.OBKL.(PO STROP)
	4.079	POKOJ	13,0	PVC	VPC ŠTUK. OM.	VPC ŠTUK. OM.	PVC SOKL
	4.079a	PŘEDSÍŇ	6,40	PVC	VPC ŠTUK. OM.	VPC ŠTUK. OM.	PVC SOKL
	4.079b	KOUPELNA	3,90	KER. DLAŽBA	KER. OBKLAD	VPC ŠTUK. OM.	KER.OBKL.(PO STROP)
	4.080	POKOJ	13,0	PVC	VPC ŠTUK. OM.	VPC ŠTUK. OM.	PVC SOKL
	4.080a	PŘEDSÍŇ	6,40	PVC	VPC ŠTUK. OM.	VPC ŠTUK. OM.	PVC SOKL
	4.080b	KOUPELNA	3,90	KER. DLAŽBA	KER. OBKLAD	VPC ŠTUK. OM.	KER.OBKL.(PO STROP)
	4.081	POKOJ	13,0	PVC	VPC ŠTUK. OM.	VPC ŠTUK. OM.	PVC SOKL
	4.081a	PŘEDSÍŇ	6,40	PVC	VPC ŠTUK. OM.	VPC ŠTUK. OM.	PVC SOKL
	4.081b	KOUPELNA	3,90	KER. DLAŽBA	KER. OBKLAD	VPC ŠTUK. OM.	KER.OBKL.(PO STROP)

OBJEKT: KOLEJE MENDELU TŘ. GEN. PÍKY

LEGENDA MÍSTNOSTÍ TYPICKÉHO PODLAŽÍ 4NP:

	Č. M. (4.NP)	NÁZEV MÍSTNOSTI	m²	PODLAHOVÁ ÚPRAVA	STĚNY	PODHLED / STROP	POZN.
BUŇKY 4.NP_105 (TYP D4)	4.082	APARTMÁN	13,0	PVC	VPC ŠTUK. OM.	VPC ŠTUK. OM.	PVC SOKL
	4.082a	PŘEDSÍŇ	5,80	PVC	VPC ŠTUK. OM.	VPC ŠTUK. OM.	PVC SOKL
	4.082b	KOUPELNA	3,80	KER. DLAŽBA	KER. OBKLAD	VPC ŠTUK. OM.	KER.OBKL.(PO STROP)
	4.083	POKOJ	13,0	PVC	VPC ŠTUK. OM.	VPC ŠTUK. OM.	PVC SOKL
	4.083a	PŘEDSÍŇ	5,80	PVC	VPC ŠTUK. OM.	VPC ŠTUK. OM.	PVC SOKL
	4.083b	KOUPELNA	3,80	KER. DLAŽBA	KER. OBKLAD	VPC ŠTUK. OM.	KER.OBKL.(PO STROP)
	4.084	POKOJ	13,0	PVC	VPC ŠTUK. OM.	VPC ŠTUK. OM.	PVC SOKL
	4.084a	PŘEDSÍŇ	5,80	PVC	VPC ŠTUK. OM.	VPC ŠTUK. OM.	PVC SOKL
	4.084b	KOUPELNA	3,80	KER. DLAŽBA	KER. OBKLAD	VPC ŠTUK. OM.	KER.OBKL.(PO STROP)
	4.084	POKOJ	13,0	PVC	VPC ŠTUK. OM.	VPC ŠTUK. OM.	PVC SOKL
	4.085a	PŘEDSÍŇ	5,80	PVC	VPC ŠTUK. OM.	VPC ŠTUK. OM.	PVC SOKL
	4.085b	KOUPELNA	3,80	KER. DLAŽBA	KER. OBKLAD	VPC ŠTUK. OM.	KER.OBKL.(PO STROP)
	4.084	POKOJ	13,0	PVC	VPC ŠTUK. OM.	VPC ŠTUK. OM.	PVC SOKL
	4.086a	PŘEDSÍŇ	5,80	PVC	VPC ŠTUK. OM.	VPC ŠTUK. OM.	PVC SOKL
	4.086b	KOUPELNA	3,80	KER. DLAŽBA	KER. OBKLAD	VPC ŠTUK. OM.	KER.OBKL.(PO STROP)
	4.087	POKOJ	13,0	PVC	VPC ŠTUK. OM.	VPC ŠTUK. OM.	PVC SOKL
	4.087a	PŘEDSÍŇ	5,80	PVC	VPC ŠTUK. OM.	VPC ŠTUK. OM.	PVC SOKL
	4.087b	KOUPELNA	3,80	KER. DLAŽBA	KER. OBKLAD	VPC ŠTUK. OM.	KER.OBKL.(PO STROP)
	4.088	POKOJ	13,0	PVC	VPC ŠTUK. OM.	VPC ŠTUK. OM.	PVC SOKL
	4.088a	PŘEDSÍŇ	5,80	PVC	VPC ŠTUK. OM.	VPC ŠTUK. OM.	PVC SOKL
	4.088b	KOUPELNA	3,80	KER. DLAŽBA	KER. OBKLAD	VPC ŠTUK. OM.	KER.OBKL.(PO STROP)
	4.089	POKOJ	13,0	PVC	VPC ŠTUK. OM.	VPC ŠTUK. OM.	PVC SOKL
	4.089a	PŘEDSÍŇ	5,80	PVC	VPC ŠTUK. OM.	VPC ŠTUK. OM.	PVC SOKL
	4.089b	KOUPELNA	3,80	KER. DLAŽBA	KER. OBKLAD	VPC ŠTUK. OM.	KER.OBKL.(PO STROP)
	4.090	POKOJ	13,0	PVC	VPC ŠTUK. OM.	VPC ŠTUK. OM.	PVC SOKL
	4.090a	PŘEDSÍŇ	5,80	PVC	VPC ŠTUK. OM.	VPC ŠTUK. OM.	PVC SOKL
	4.090b	KOUPELNA	3,80	KER. DLAŽBA	KER. OBKLAD	VPC ŠTUK. OM.	KER.OBKL.(PO STROP)
	4.091	POKOJ	13,0	PVC	VPC ŠTUK. OM.	VPC ŠTUK. OM.	PVC SOKL
	4.091a	PŘEDSÍŇ	5,80	PVC	VPC ŠTUK. OM.	VPC ŠTUK. OM.	PVC SOKL
	4.091b	KOUPELNA	3,80	KER. DLAŽBA	KER. OBKLAD	VPC ŠTUK. OM.	KER.OBKL.(PO STROP)
	4.092	SCHOD. PROSTOR	22,53	KER. DLAŽBA	VPC ŠTUK. OM.	VPC ŠTUK. OM.	KER. SOKL
	4.093	SCHOD. PROSTOR	24,02	KER. DLAŽBA	VPC ŠTUK. OM.	VPC ŠTUK. OM.	KER. SOKL
	4.094	CHODBA	31,30	PVC	VPC ŠTUK. OM.	VPC ŠTUK. OM.	PVC SOKL
	4.095	VÝTAHOVÁ ŠACHTA	10,0	–	–	–	–

POZNÁMKA:
-ZHOTOVITEL STAVBY ZODPOVÍDÁ ZA DODRŽOVÁNÍ BOZP, PO A OSTATNÍCH PRÁVNÍCH PŘEDPISŮ A NOREM ČSN PŘI PROVÁDĚNÍ DÍLA NAPŘ: ZÁK. Č. 350/2012 SB. (STAVEBNÍ ZÁKON) A VYHLÁŠKA Č. 268/2009 SB. O TECHNICKÝCH POŽADAVCÍCH STAVBY
-ZHOTOVITEL STAVBY JE POVINEN SI VÝMĚRY PŘEMĚŘIT PŘÍMO NA STAVBĚ PŘED ZAHÁJENÍM STAVBY

CHRÁNĚNO AUTORSKÝM ZÁKONEM
– zákon č.121/2000 Sb. –

hlavní inženýr projektu	Ing. Vít Ševčík	
zodpovědný projektant	Ing. Vít Ševčík	
vypracoval	Raksányiová Dorota	
investor	Správa kolejí a menz Mendelovy univerzity v Brně	
místo stavby	tř. Gen. Píky 2005/7, 613 00 Brno-Černá Pole p.č. 465/23, 465/89, 465/90, k.ú. Černá Pole [610771]	

MENHIR PROJEKT
Lazaretní 11, 615 00 Brno, tel: 604 200 092

akce **OPRAVA SOCIÁLNÍHO ZAŘÍZENÍ V UBYT. BUŇKÁCH KOLEJÍ SKM, OBJEKT "Z" UL. TŘ. GEN. PÍKY 7**

D.1.1 ARCHITEKTONICKO-STAVEBNÍ ŘEŠENÍ

obsah výkresu
STÁVAJÍCÍ STAV A BOURACÍ PRÁCE
PŮDORYS 4NP_CELEK 105_VPRAVO

datum	11/2025
formát	
č. zakázky	25_017
stupeň	DPS
měřítko	1:100
číslo výkresu	104
číslo paré	