




POHLED VÝCHODNÍ

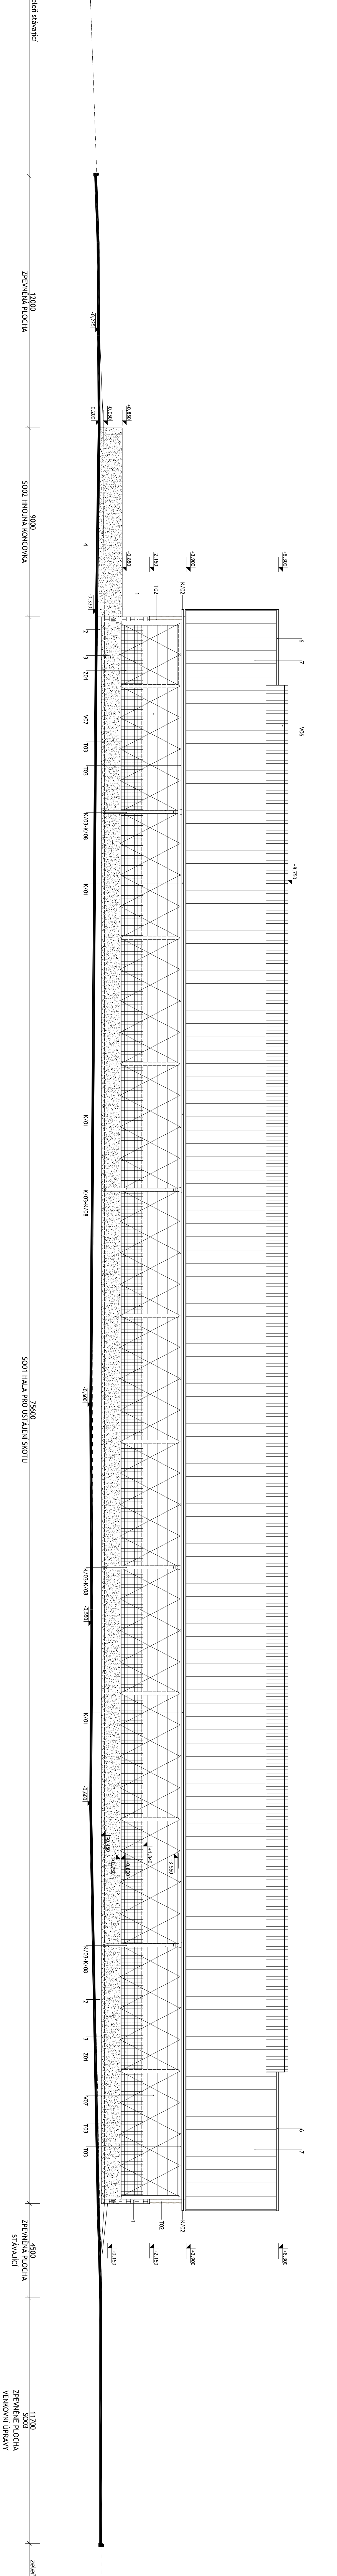


POHLED ZAPADNÍ

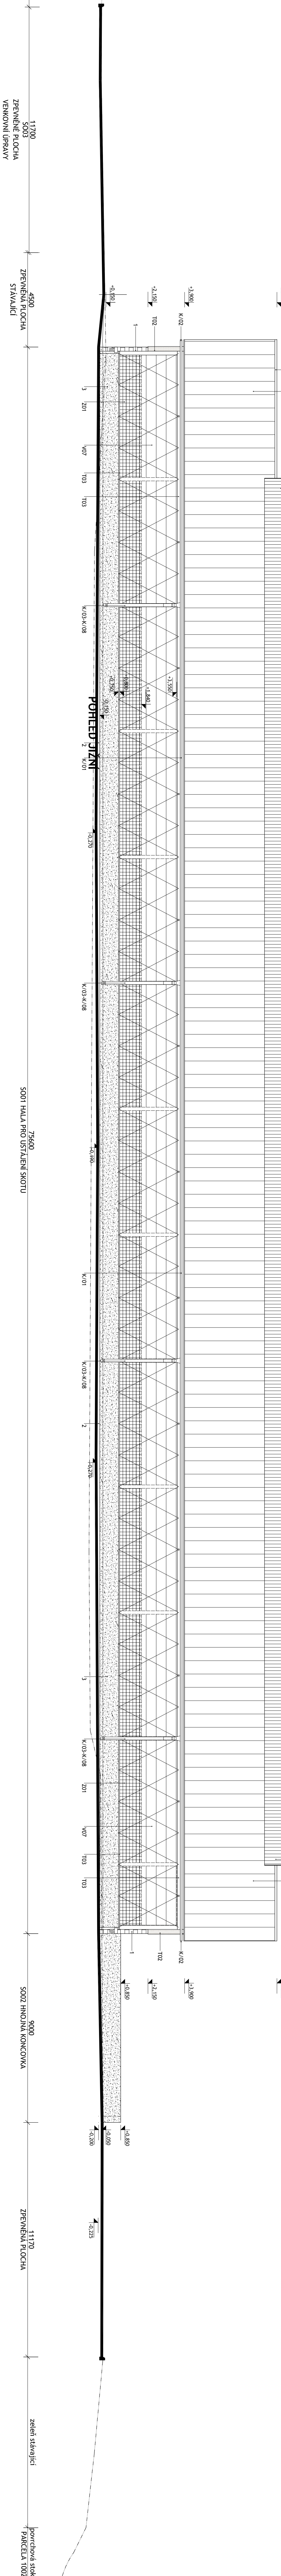


POHLED SEVERNÍ

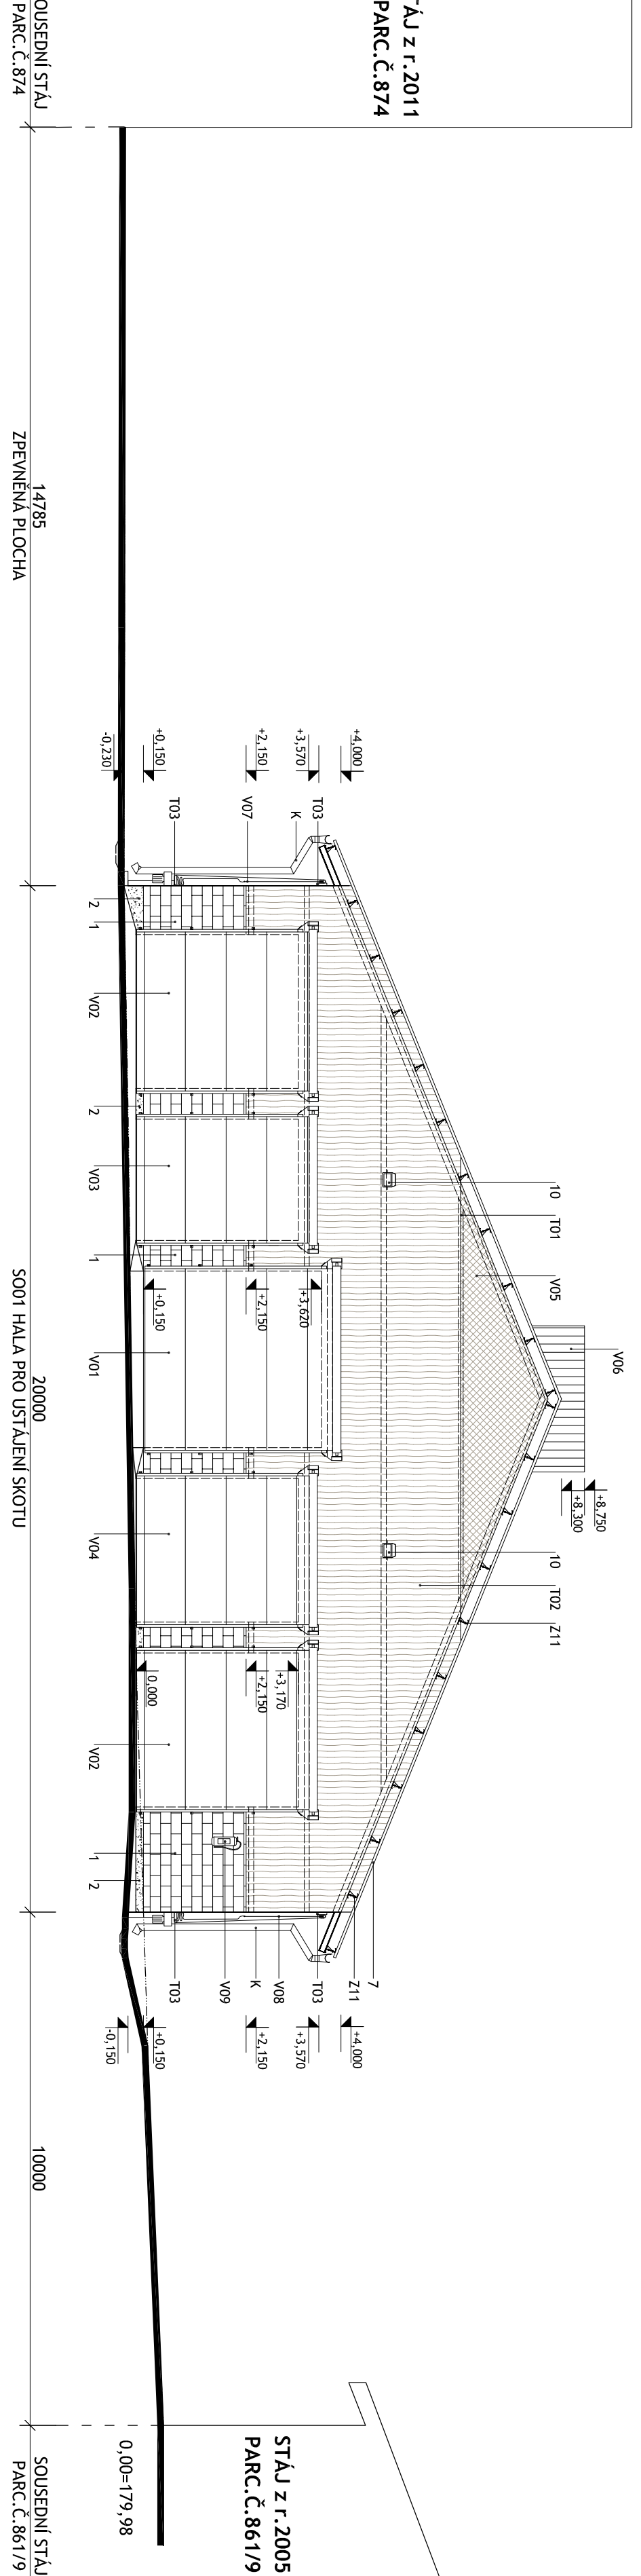

POHLED JIŽNÍ

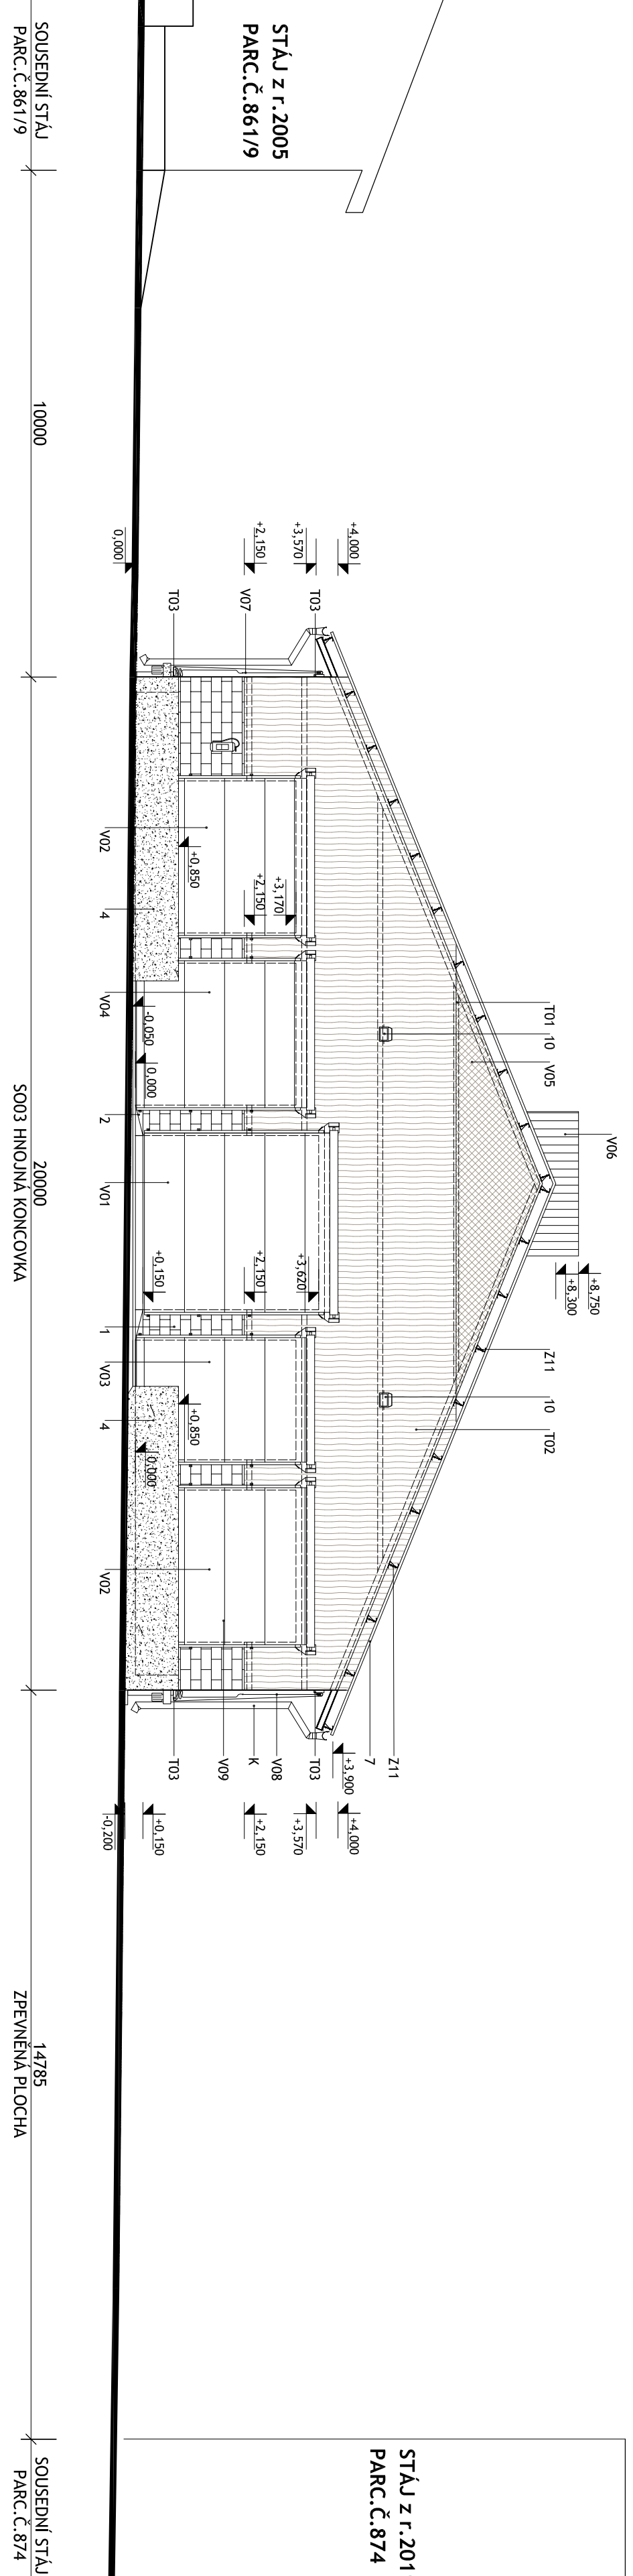

LEGENDA

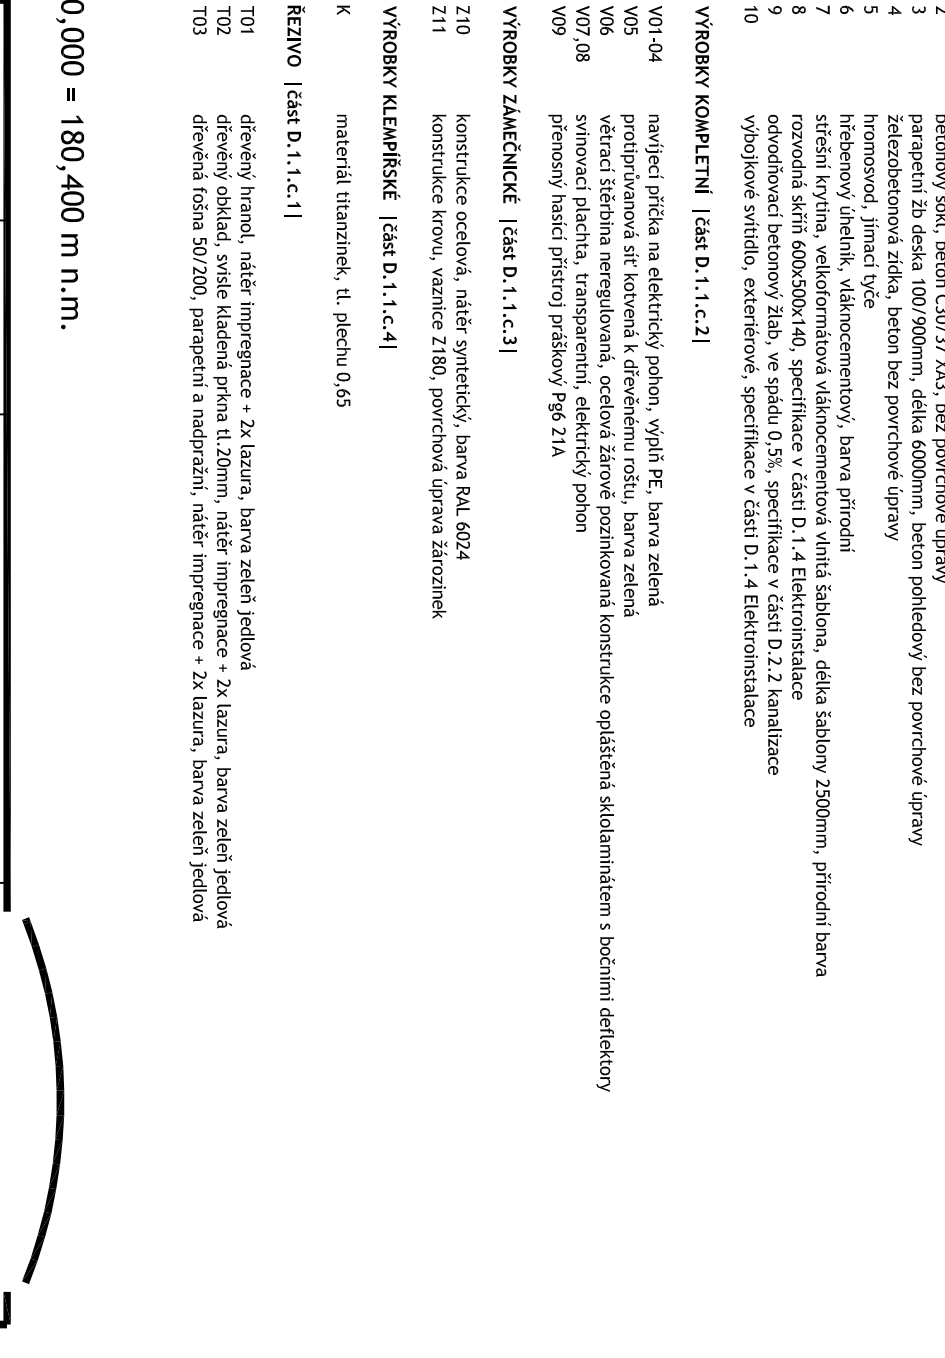

KRESLIL	VYPRACOVAL	ZOPR. PROJEKTANT	PROJEKČNÍ A OPERAČNÍ ATÉLIER
Petr Mik.	Ing. Ondřejka		HRDČEK MĀD MOBĀVČI
			OPAVSKÁ 28
			602 002 000
KOLÁŘ	Jihomoravský	Obec: Zábřeh	STYL
INVESTOR: ŠPZ Zábřeh, Zemědělská 53, 664 03 Zábřeh			DATA
STAVBA: MENDELU - Splnění podmínek			FORMÁT
welfare ustájení telat			ARCH. ČÍSLO
			MĚŘITVO
SO-PS: SO 01, SO 02, SO 03			Č. VÝKRESU:
OBŠAH: POHLEDY			D.1.1.b.5