OPRAVA CYKLOTRASY Č.5081/5077
III. ETAPA
Situace stavby
M 1:2500

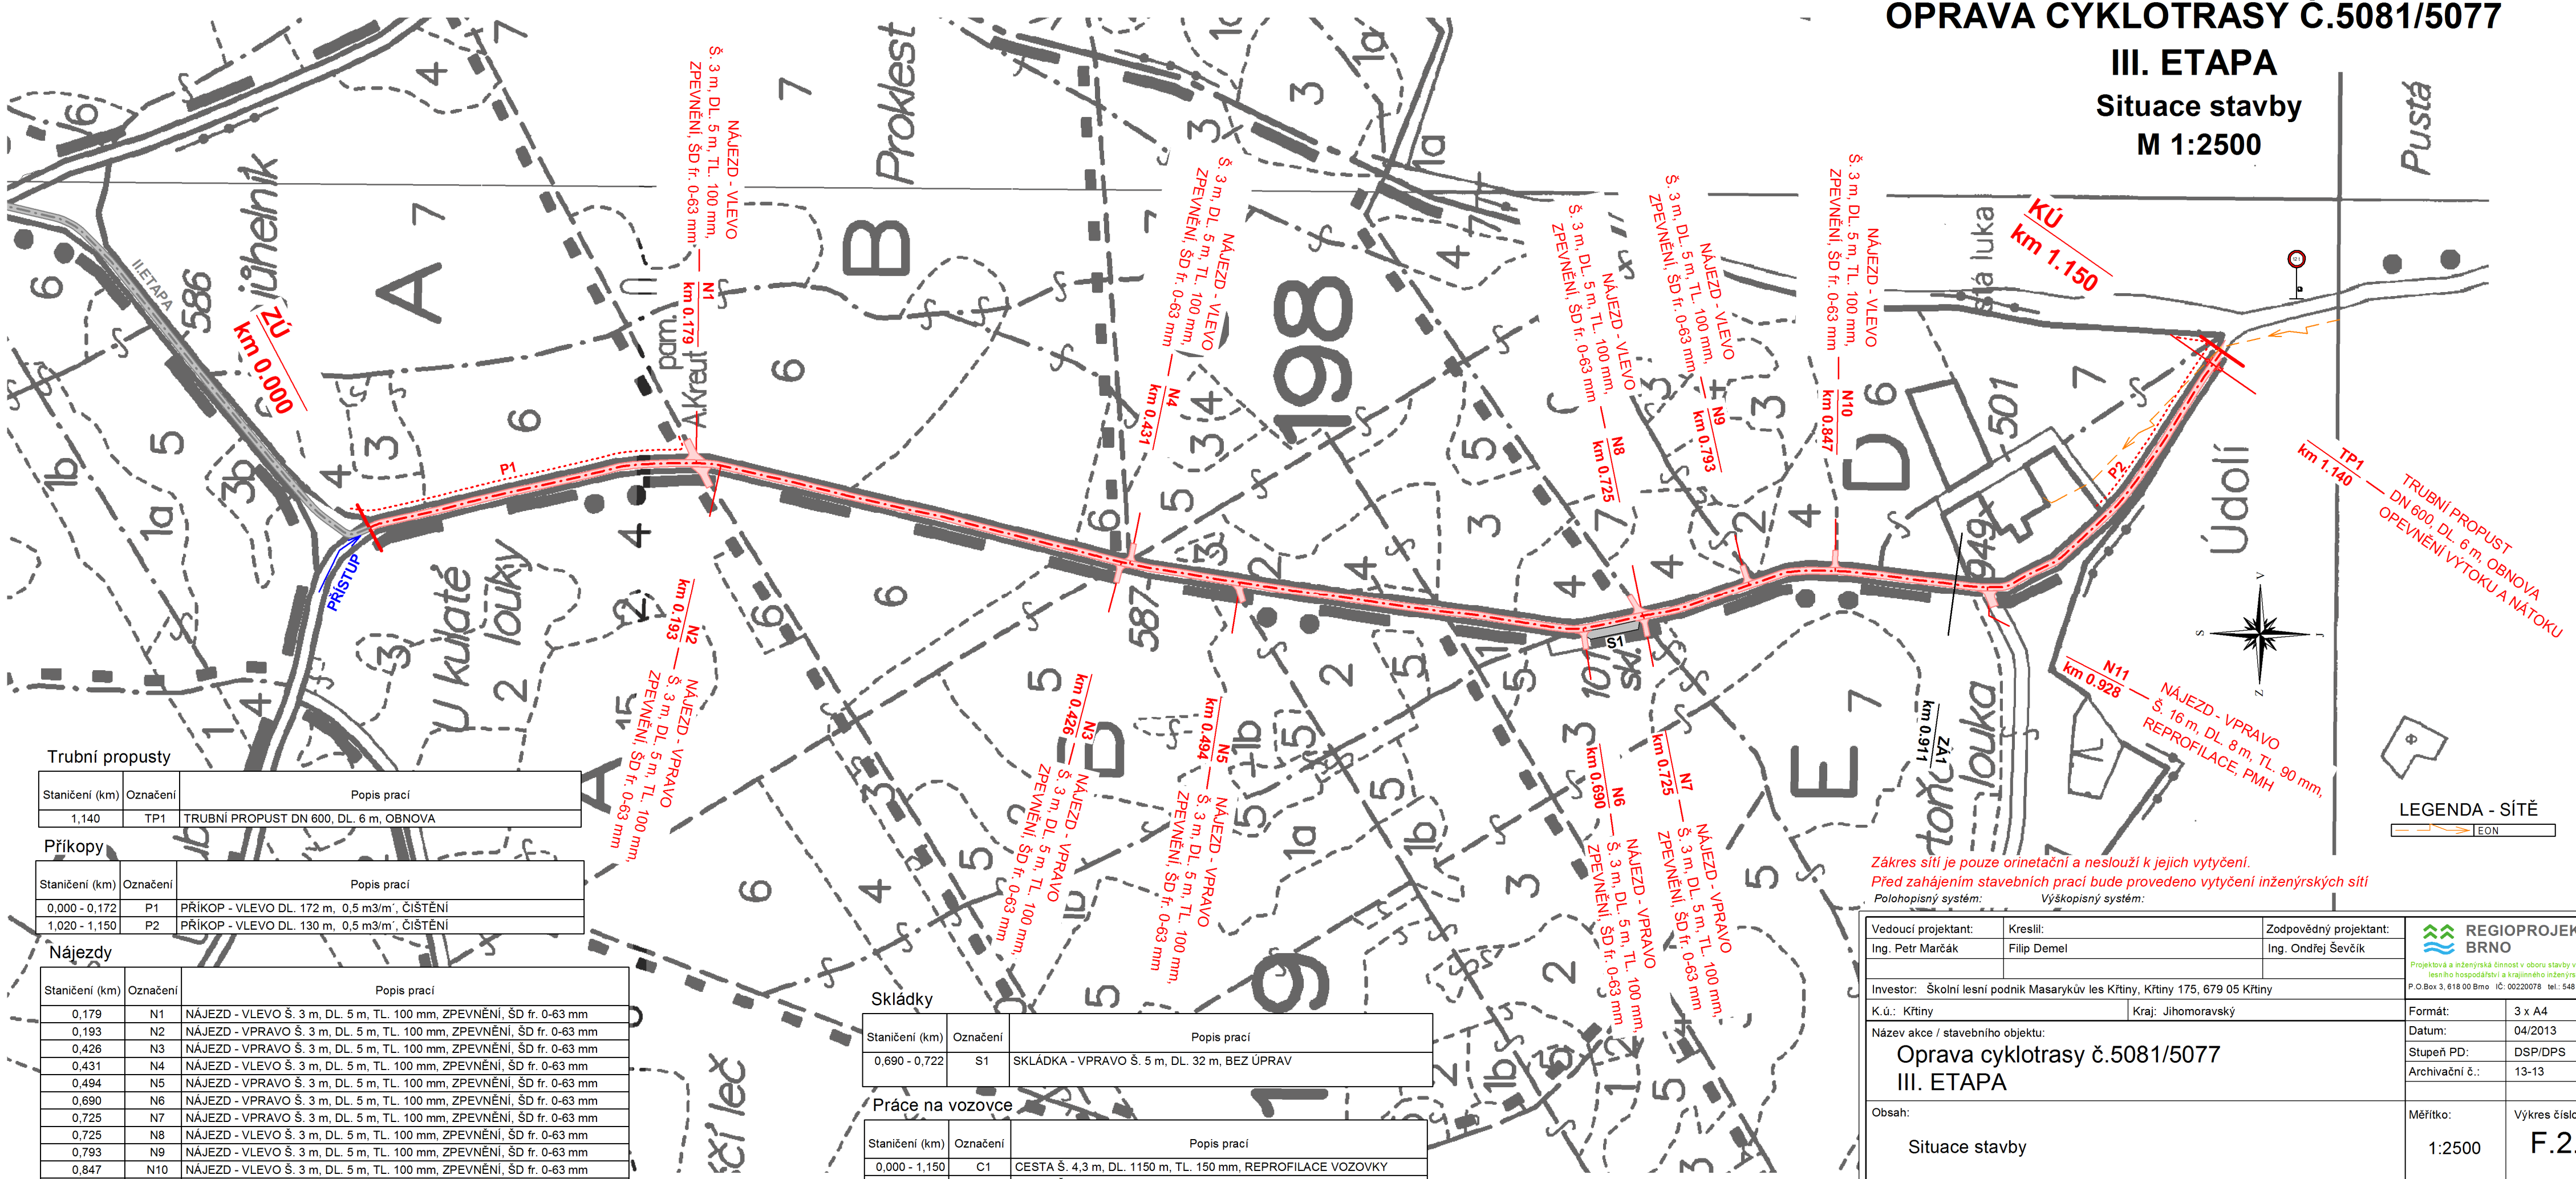

Zákres sítí je pouze orinetační a neslouží k jejich vytyčení.
Před zahájením stavebních prací bude provedeno vytyčení inženýrských sítí

Polohopisný systém: *Výškopisný systém:*

Trubní propusty

Staničení (km)	Označení	Popis prací
1,140	TP1	TRUBNÍ PROPUST DN 600, DL. 6 m, OBNOVA

Příkopy

Staničení (km)	Označení	Popis prací
0,000 - 0,172	P1	PŘÍKOP - VLEVO DL. 172 m, 0,5 m3/m´, ČIŠTĚNÍ
1,020 - 1,150	P2	PŘÍKOP - VLEVO DL. 130 m, 0,5 m3/m´, ČIŠTĚNÍ

Nájezdy

Staničení (km)	Označení	Popis prací
0,179	N1	NÁJEZD - VLEVO Š. 3 m, DL. 5 m, TL. 100 mm, ZPEVNĚNÍ, ŠD fr. 0-63 mm
0,193	N2	NÁJEZD - VPRAVO Š. 3 m, DL. 5 m, TL. 100 mm, ZPEVNĚNÍ, ŠD fr. 0-63 mm
0,426	N3	NÁJEZD - VPRAVO Š. 3 m, DL. 5 m, TL. 100 mm, ZPEVNĚNÍ, ŠD fr. 0-63 mm
0,431	N4	NÁJEZD - VLEVO Š. 3 m, DL. 5 m, TL. 100 mm, ZPEVNĚNÍ, ŠD fr. 0-63 mm
0,494	N5	NÁJEZD - VPRAVO Š. 3 m, DL. 5 m, TL. 100 mm, ZPEVNĚNÍ, ŠD fr. 0-63 mm
0,690	N6	NÁJEZD - VPRAVO Š. 3 m, DL. 5 m, TL. 100 mm, ZPEVNĚNÍ, ŠD fr. 0-63 mm
0,725	N7	NÁJEZD - VPRAVO Š. 3 m, DL. 5 m, TL. 100 mm, ZPEVNĚNÍ, ŠD fr. 0-63 mm
0,725	N8	NÁJEZD - VLEVO Š. 3 m, DL. 5 m, TL. 100 mm, ZPEVNĚNÍ, ŠD fr. 0-63 mm
0,793	N9	NÁJEZD - VLEVO Š. 3 m, DL. 5 m, TL. 100 mm, ZPEVNĚNÍ, ŠD fr. 0-63 mm
0,847	N10	NÁJEZD - VLEVO Š. 3 m, DL. 5 m, TL. 100 mm, ZPEVNĚNÍ, ŠD fr. 0-63 mm
0,928	N11	NÁJEZD - VPRAVO Š. 16 m, DL. 8 m, TL. 90 mm, REPROFILACE, PMH

Skládky

Staničení (km)	Označení	Popis prací
0,690 - 0,722	S1	SKLÁDKA - VPRAVO Š. 5 m, DL. 32 m, BEZ ÚPRAV

Práce na vozovce

Staničení (km)	Označení	Popis prací
0,000 - 1,150	C1	CESTA Š. 4,3 m, DL. 1150 m, TL. 150 mm, REPROFILACE VOZOVKY
0,000 - 1,150	C2	CESTA Š. 4 m, DL. 1150 m, TL. 90 mm, PMH

Vedoucí projektant:	Kreslil:	Zodpovědný projektant:
Ing. Petr Marčák	Filip Demel	Ing. Ondřej Ševčík
Investor: Školní lesní podnik Masarykův les Křtiny, Křtiny 175, 679 05 Křtiny		
K.ú.: Křtiny	Kraj: Jihomoravský	

REGIOPROJEKT BRNO
Projektová a inženýrská činnost v oboru stavby vodního lesního hospodářství a krajinného inženýrství
P.O.Box 3, 618 00 Brno IČ: 00220078 tel.: 548 128 317

Formát:	3 x A4
Datum:	04/2013
Stupeň PD:	DSP/DPS
Archivační č.:	13-13

Název akce / stavebního objektu:
Oprava cyklotrasy č.5081/5077
III. ETAPA

Obsah:
Situace stavby

Měřítko: 1:2500

Výkres číslo: F.2.

Tiskový formát 630 x 297 mm