


ŘEZ A-A

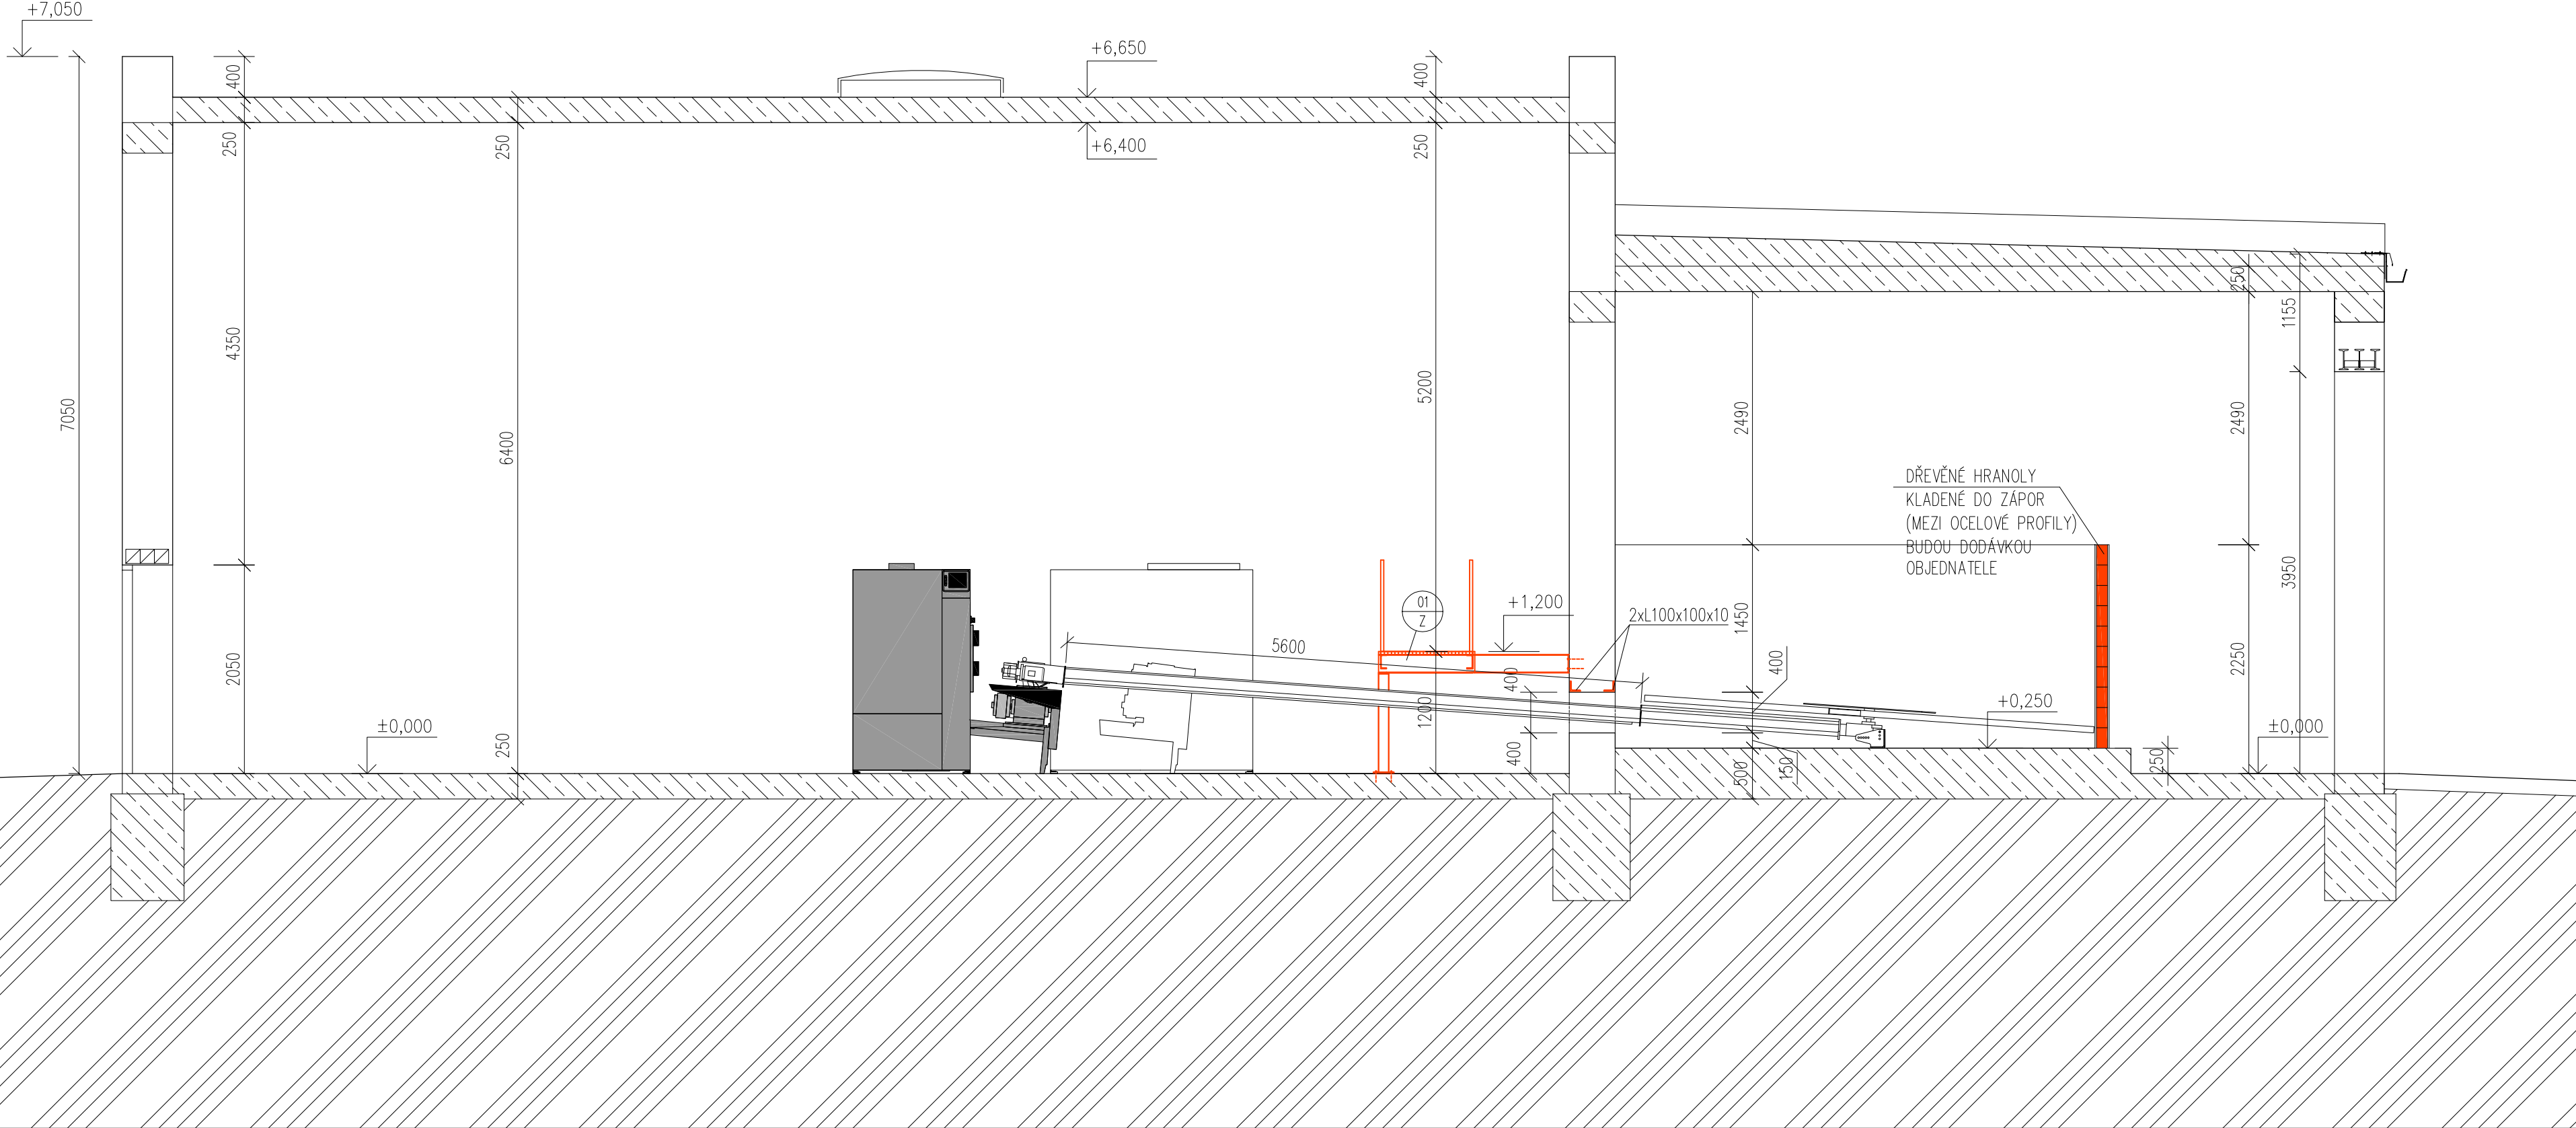

LEGENDA MATERIÁLŮ A ZNAČEK

- ZDIVO CD – IVA B (295x14x215)
- NOVÉ ZDIVO Z CPP NA MVC
- ŽELEZOBETON
- ROSTLÁ ZEMLINA
- HUTNĚNÝ ŠTĚRK
- NOVÁ ŽELEZOBETONOVÁ DESKA

REVIZE	
ČÍSLO	DATUM

BOOS
P L A N

Harova 68/3121 Bno, PSČ 616 00 www.boosplan.cz tel: +420 541 427 310

INVESTOR	MENDELOVA UNIVERZITA v Brně Zemědělská 1665/1 Černá Pole, 61300 Bno Provozovna: Olomoučany p.č. 1297/9
AUTORIZOVANÝ INŽENÝR PROJEKTU	Ing. JAN ČÚTEK
Hlavní inženýr projektu	Ing. JAN ČÚTEK
VYPRACOVAL	Ing. JAN ČÚTEK
DATUM	21.09.2020
MĚŘÍTKO	1:50

ČÍSLO ZAKÁZKY 2020_17

NÁZEV PROJEKTU Rekonstrukce teplovodní kotelny na kotelnu na dřevní biomasu,
Areál Mendelovy univerzity, Pila Olomoučany
OBJEKT SO 01 ÚPRAVY KOTELNY

STUPEŇ DPS

ČÁST PROJEKTU
D.1.1. ARCHITEKTONICKO - STAVEBNÍ ŘEŠENÍ

ČÍSLO NÁZEV

D.1.1.11 ŘEZ A-A - NOVÝ STAV