


Učebna
ZF – ucebna – Aula, DP1

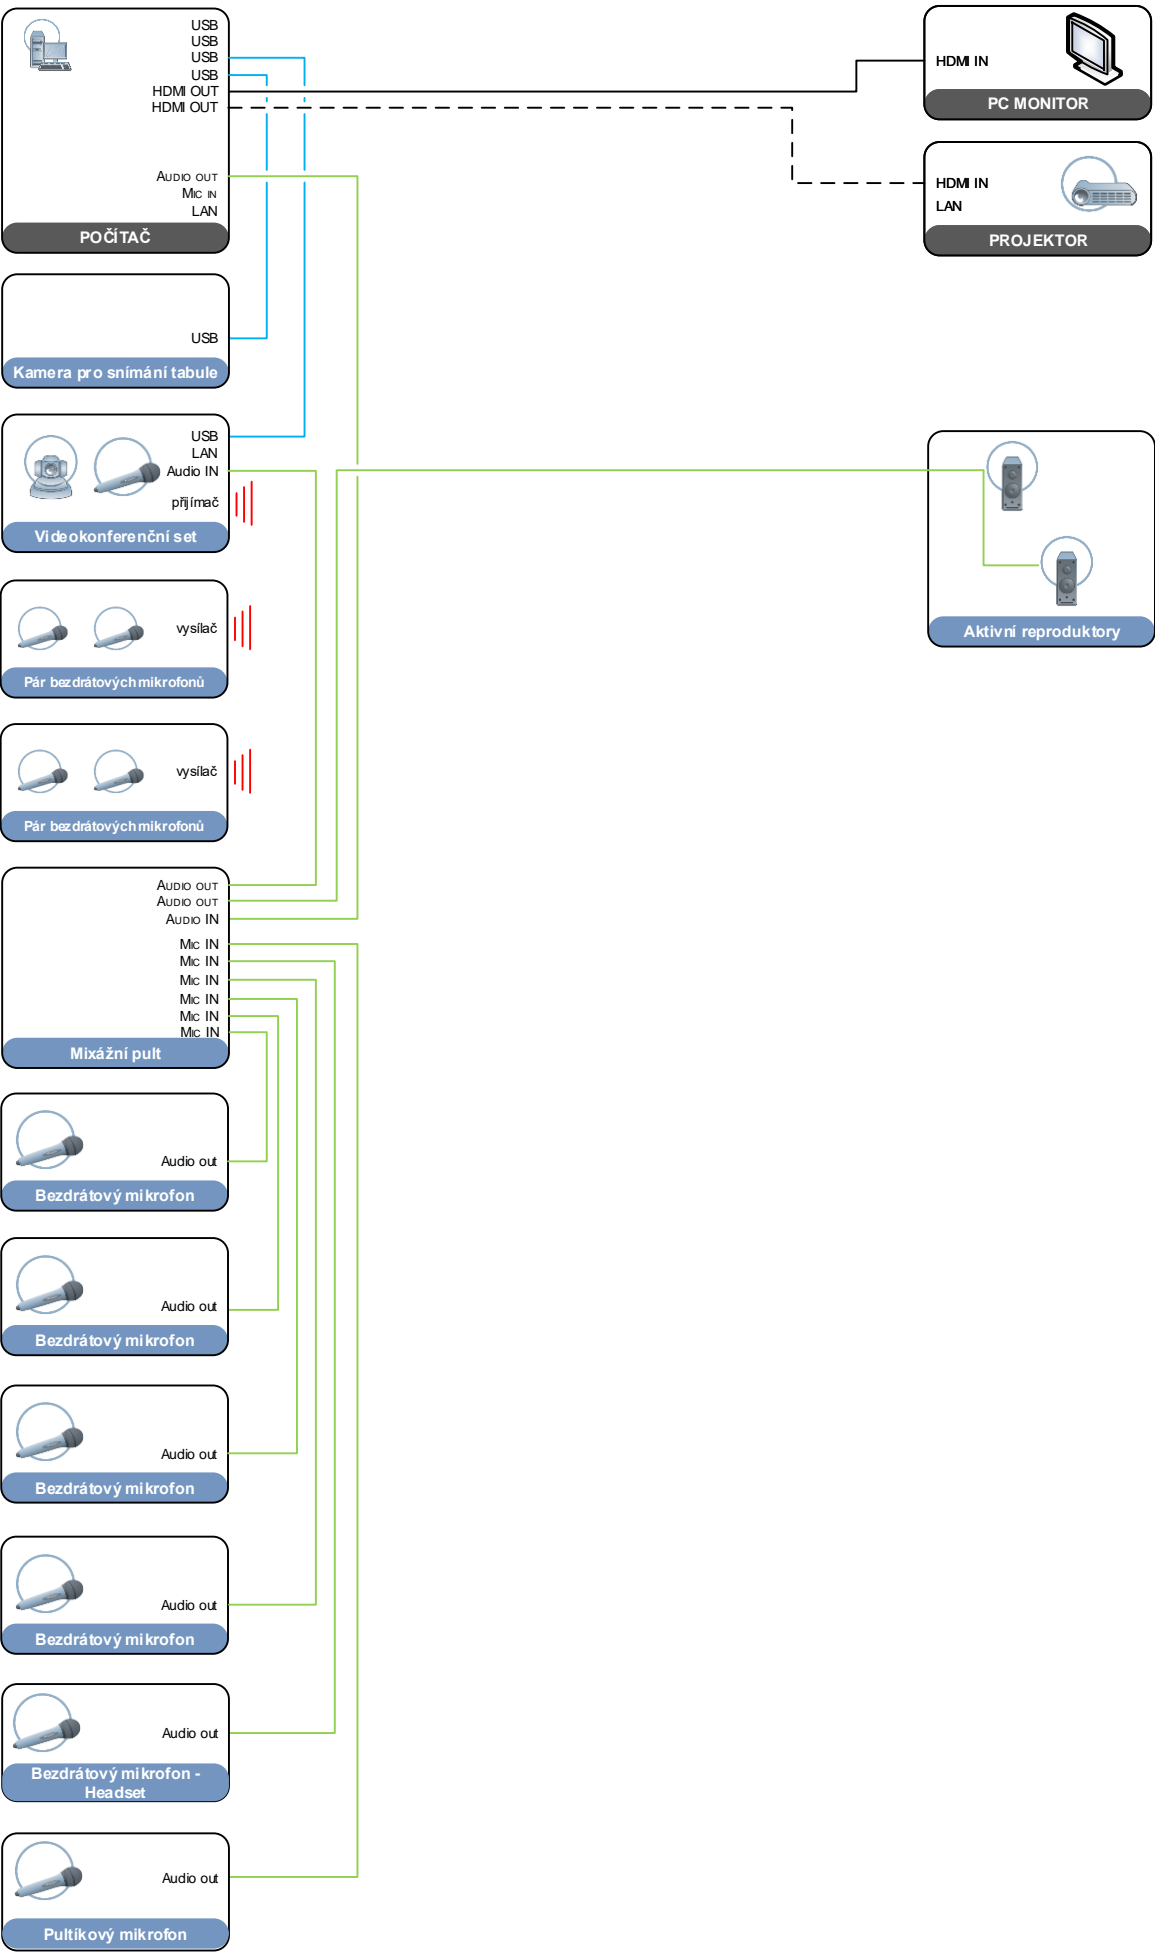


Učebny

NOVÝ SOUBOR AV TECHNIKY

ZF – DP1

LEGENDA:

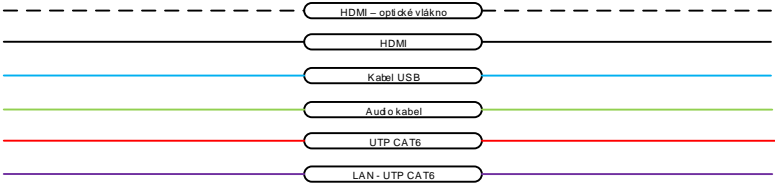

ZAČLENIT DO INSTALACE NOVÝCH PRVKŮ

Stávající soubory instalací

INSTALACE NOVÉ TECHNIKY PLNĚ KOMPATIBILNÍ SE STÁVAJÍCÍ

Nová technika

BLOKOVÉ SCHÉMA
Učebna ZF velká učebna aula - vzor
MENDELOVA UNIVERZITA V BRNĚ, Zemědělská 1
19.1.2023