


DRUH POVRCHU ÚZEMÍ  
KATASTRÁLNÍ ÚZEMÍ  
OKRES:  
KRAJ:

# PODÉLNÝ PROFIL

SO 02 PARKOVIŠTĚ UL. DROBNÉHO  
M 1:200/20

SKLONOVÉ POMĚRY:

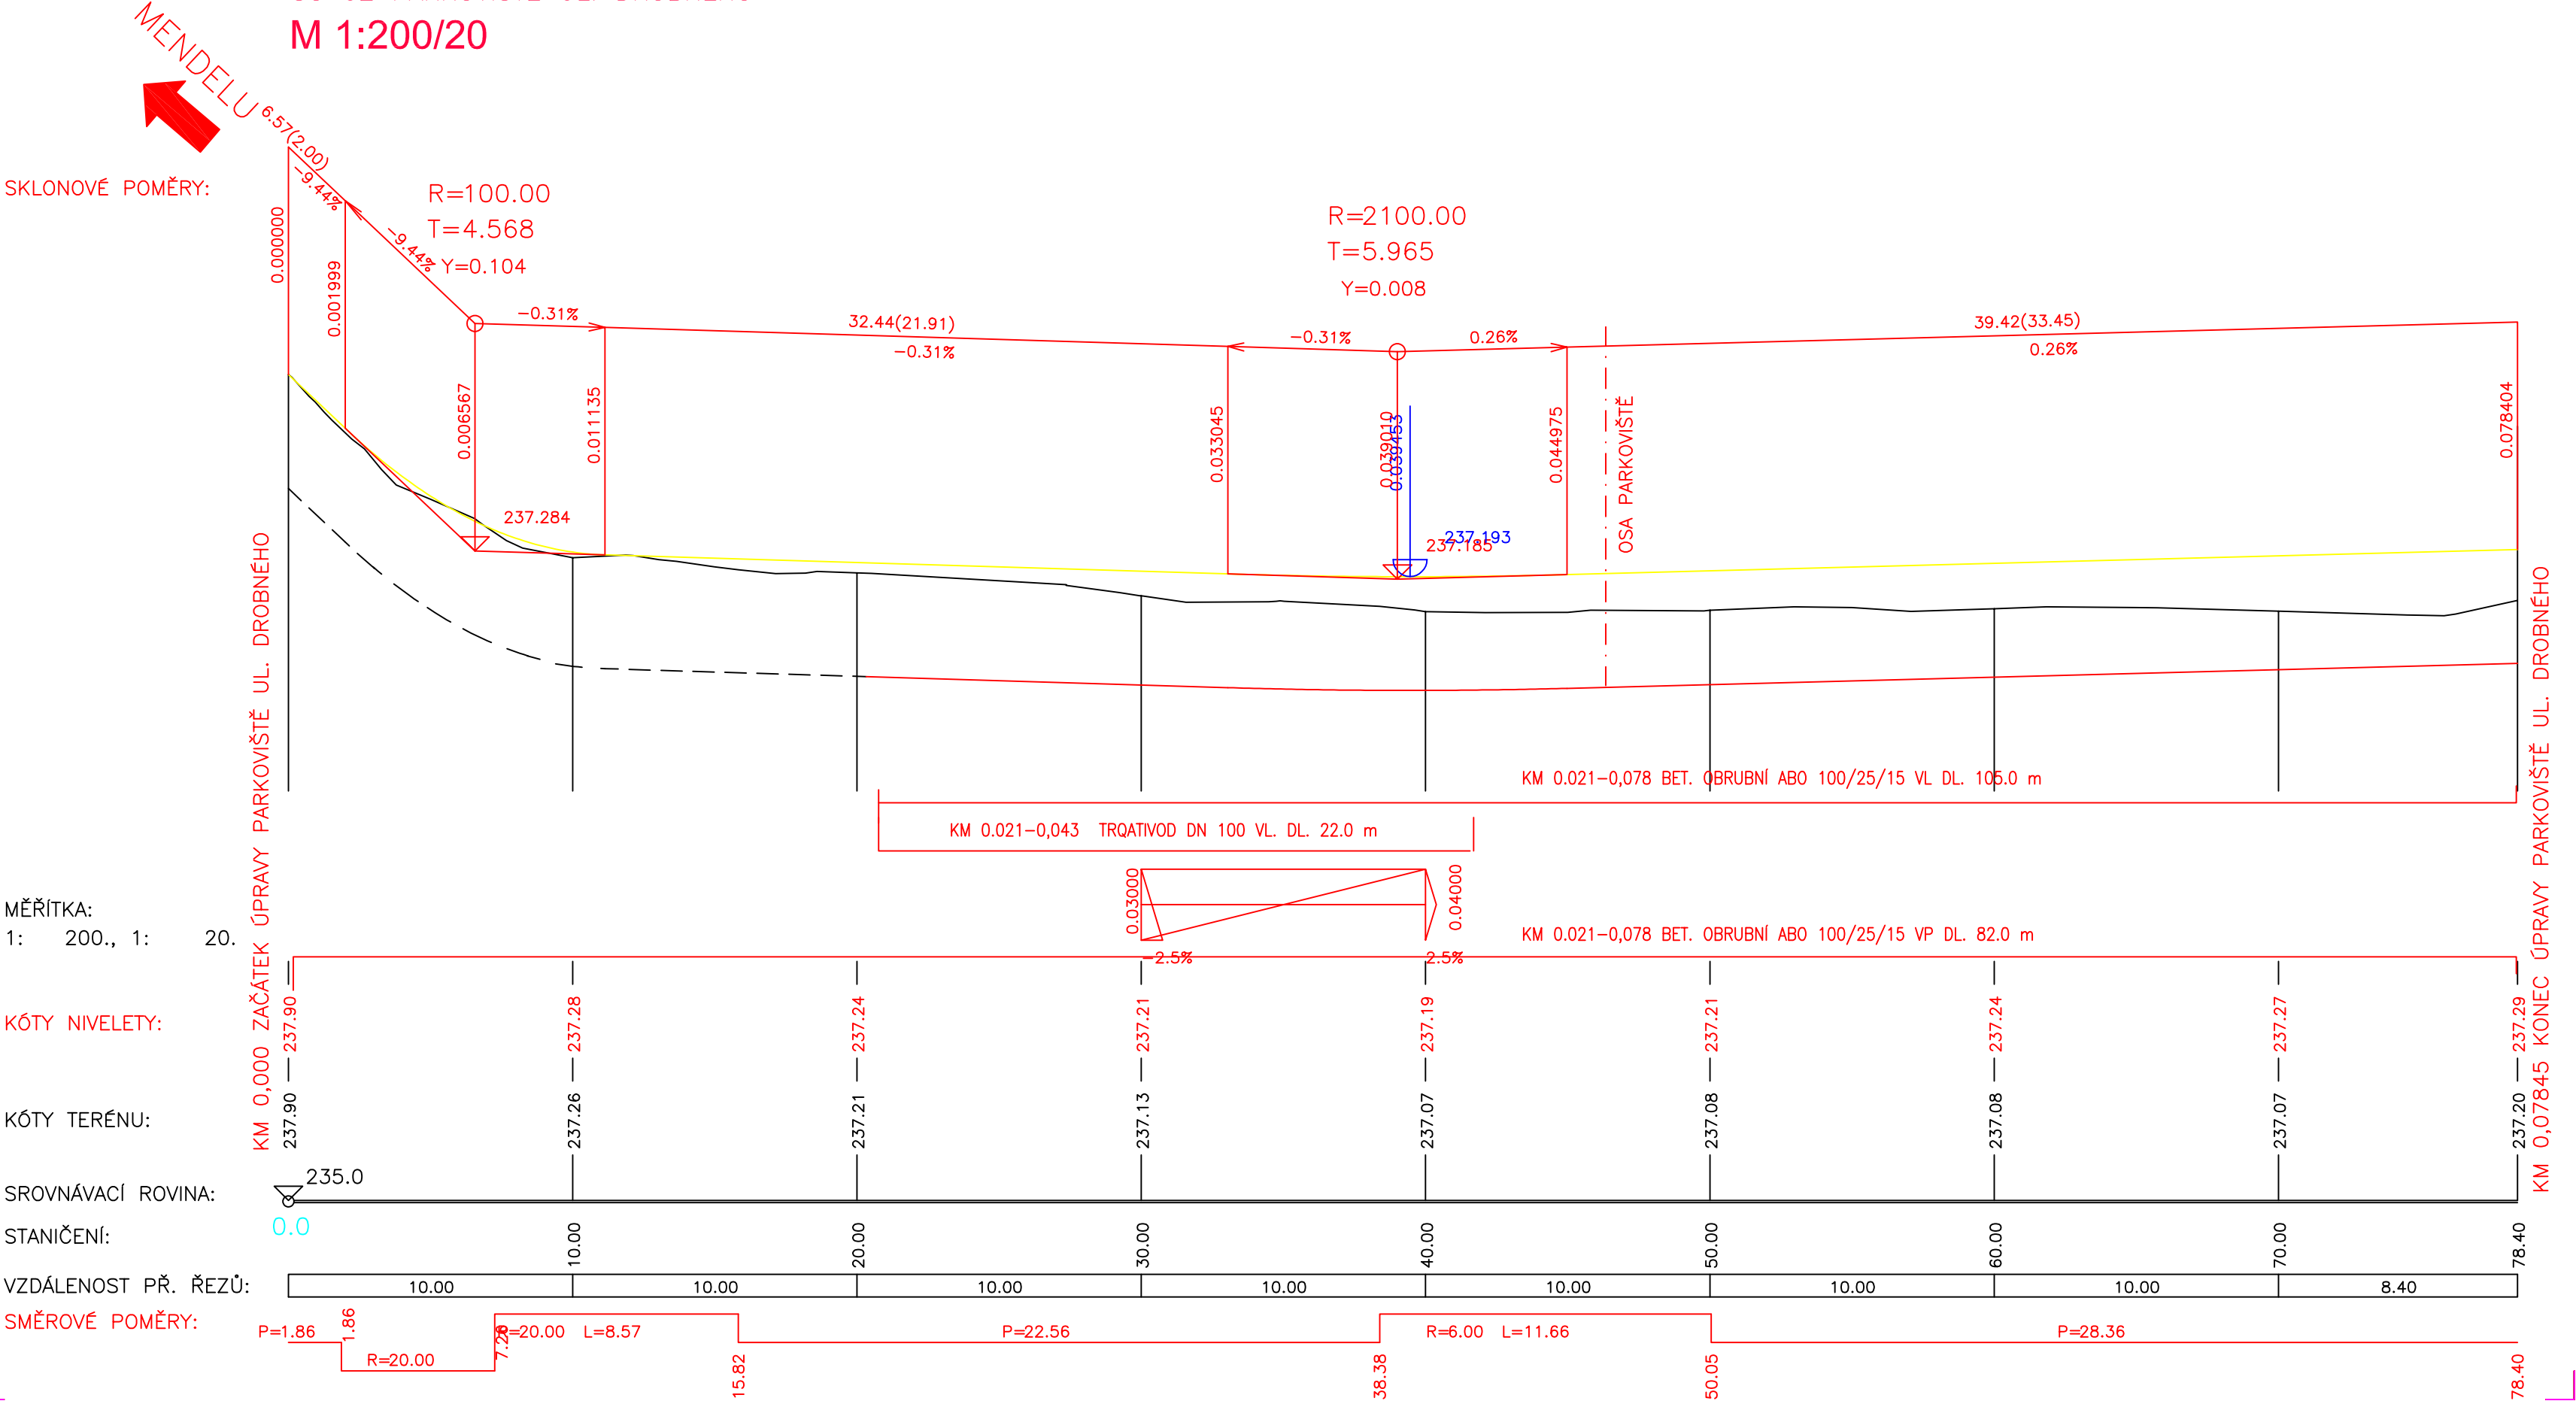

MĚŘÍTKA:  
1: 200., 1: 20.

KÓTY NIVELETY:

KÓTY TERÉNU:

SROVNÁVACÍ ROVINA:

STANIČENÍ:

VZDÁLENOST PŘ. ŘEZŮ:

SMĚROVÉ POMĚRY:

INVESTOR	MENDELOVA UNIVERZITA V BRNĚ ZEMĚDĚLSKÁ 1/1665, 613 00 BRNO
HLAVNÍ PROJEKTANT	petrgoles s.r.o. ING. ARCH. PETR GOLEŠ PURKÝŇOVA 35A, 612 00, BRNO TEL.: +420 608 130 679 www.petrgoles.cz

PROJEKT  
KOMUNIKACE V AREÁLU ČP - PARKOVIŠTĚ  
UL. DROBNÉHO

MÍSTO STAVBY	ZEMĚDĚLSKÁ 1665/1, 613 00 BRNO
STUPEŇ	DOKUMENTACE PRO PROVÁDĚNÍ STAVBY
ČÁST	STAVEBNÍ OBJEKTY D
PROJEKTANT SOUBORU	ING. RUDOLF DRNEC ČKAIT 1000311 KANICE 298, 664 01 BÍLOVICE NAD SVITAVOU TEL.: +420 721 218 572

MĚŘITKO	1:200/20
DATUM	03/2020

NÁZEV VÝKRESU

PODÉLNÝ PROFIL

03