


PŮDORYS 1. NP - STÁVAJÍCÍ STAV

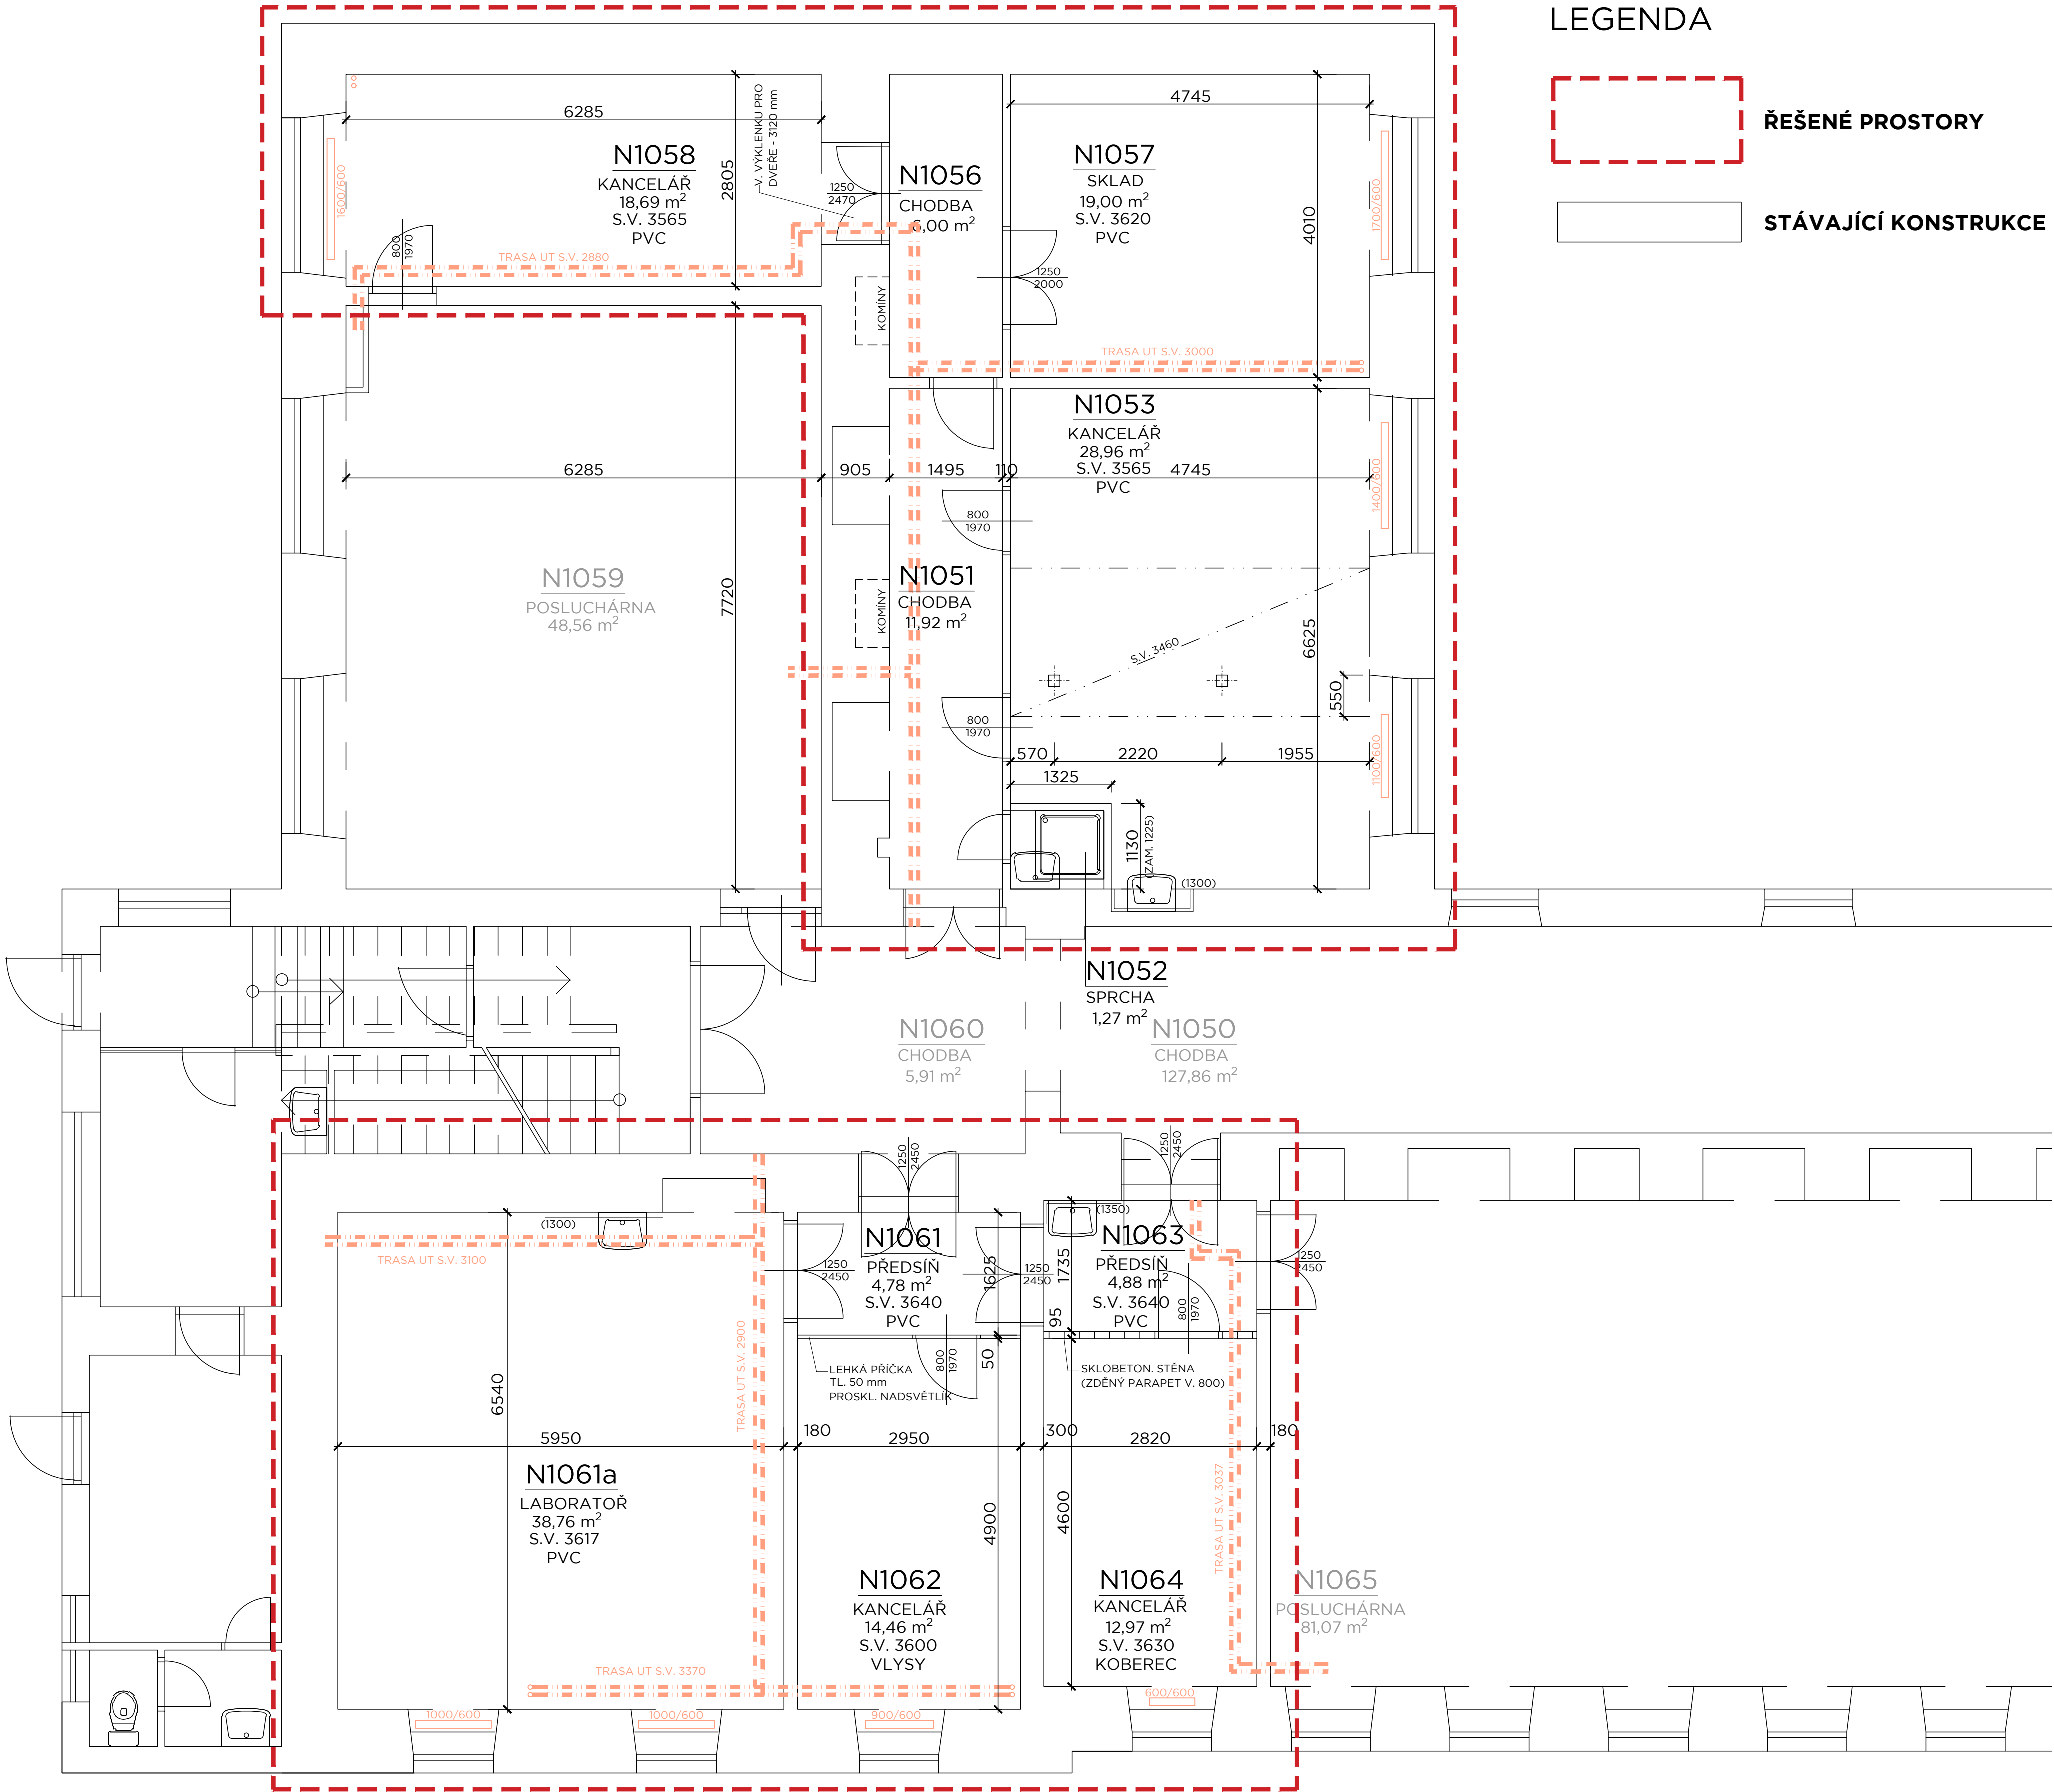

LEGENDA

- ŘEŠENÉ PROSTORY
- STÁVAJÍCÍ KONSTRUKCE

MEN
MENDELOVA UNIVERZITA V BRNĚ
ZEMĚDĚLSKÁ 1, 613 00 BRNO

Investor	Mendelova univerzita v Brně
Generální projektant	AID team a.s.
Hl. inženýr projektu	Ing. arch. Jiří BABÁNEK
Přímý zpracovatel	

AID
TEAM

Revize	
00	2023 - 09 - 27
01	
02	
03	

Vypracoval	Jitka NOVÁKOVÁ, Ing. Patrik MÜLLER, Ing. arch. Jiří BABÁNEK
Ved. projektant	Ing. arch. Jiří BABÁNEK

Číslo zakázky	3502 - 10
Stavba	MEN
Stupeň	AST
Název PS - SO	SO 1021 - LDF Rekonstrukce prostor ústavu 429 LNP budova B - ČÁST 2
Část	

Název výkresu	PŮDORYS 1. NP STÁVAJÍCÍ STAV
Datum	2023 - 09 - 27
Formát	B × A4
Měřítko	1:50

Stavba	Stupeň	Číslo PS - SO	Část	Výkres	Revize
MEN	AST	102.2	00	002	00