


PŮDORYS 1. NP - STÁVAJÍCÍ STAV

LEGENDA

ŘEŠENÉ PROSTORY

STÁVAJÍCÍ KONSTRUKCE

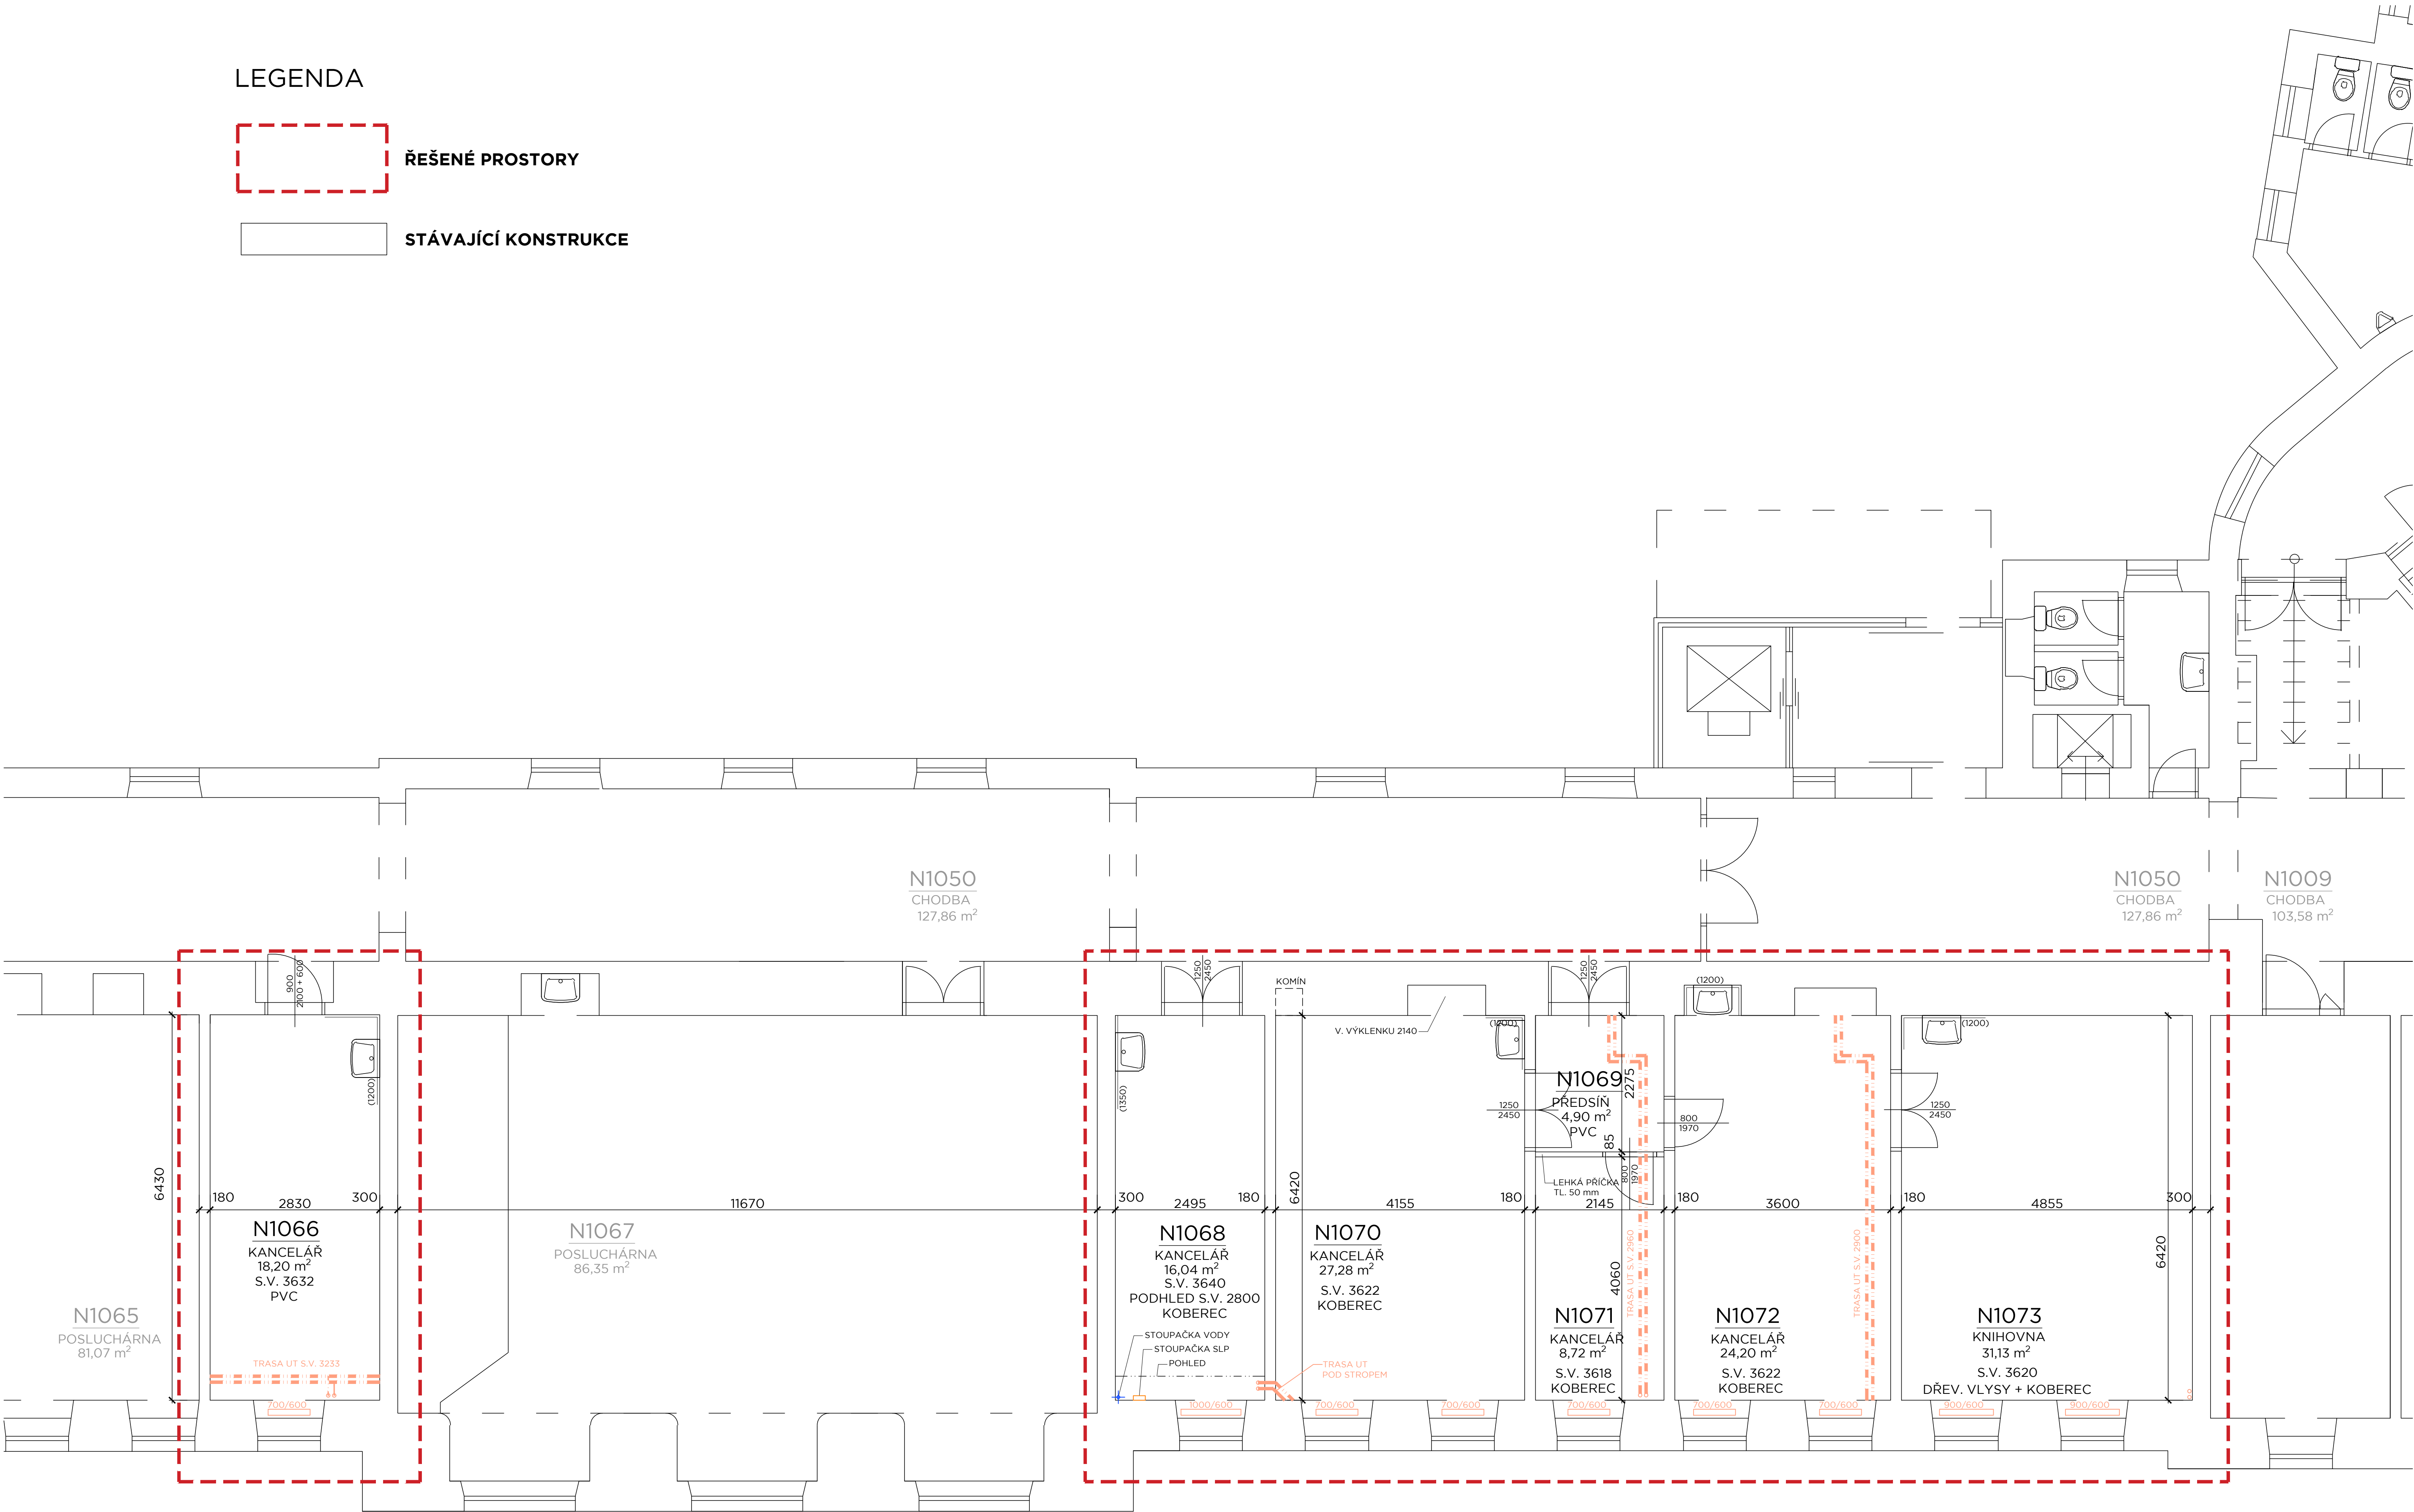

Upozornění:  
Zadavatel si vyhrazuje právo na změnu zadání  
oproti této PD.  
Z původního rozsahu je vypuštěna místnost  
č. N1066

MEN  
MENDELOVA UNIVERZITA V BRNĚ  
ZEMĚLŠKÁ 1, 613 00 BRNO

Investor	Mendelova univerzita v Brně
Generální projektant	AID team a.s.
Hl. inženýr projektu	Ing. arch. Jiří BABÁNEK
Průmysl zpracovatel	

AID  
TEAM

Revize	
00	2023 - 09 - 27
01	
02	
03	

Vypracoval	Jitka NOVÁKOVÁ, Ing. Patrik MÜLLER, Ing. arch. Jiří BABÁNEK
Ved. projektant	Ing. arch. Jiří BABÁNEK

Číslo zakázky	3502 - 10
Stavba	MEN
Stupeň	AST
Název PS - SO	SO 1021 - LDF Rekonstrukce prostor ústavu 428 1NP budova B - ČÁST I
Část	PŮDORYS 1. NP STÁVAJÍCÍ STAV
Název výkresu	
Datum	2023 - 09 - 27
Formát	10 x A4
Měřítko	1:50

MEN	AST	102.1	00	002	00
-----	-----	-------	----	-----	----