


KATASTRÁLNÍ SITUAČNÍ VÝKRES

M 1:500

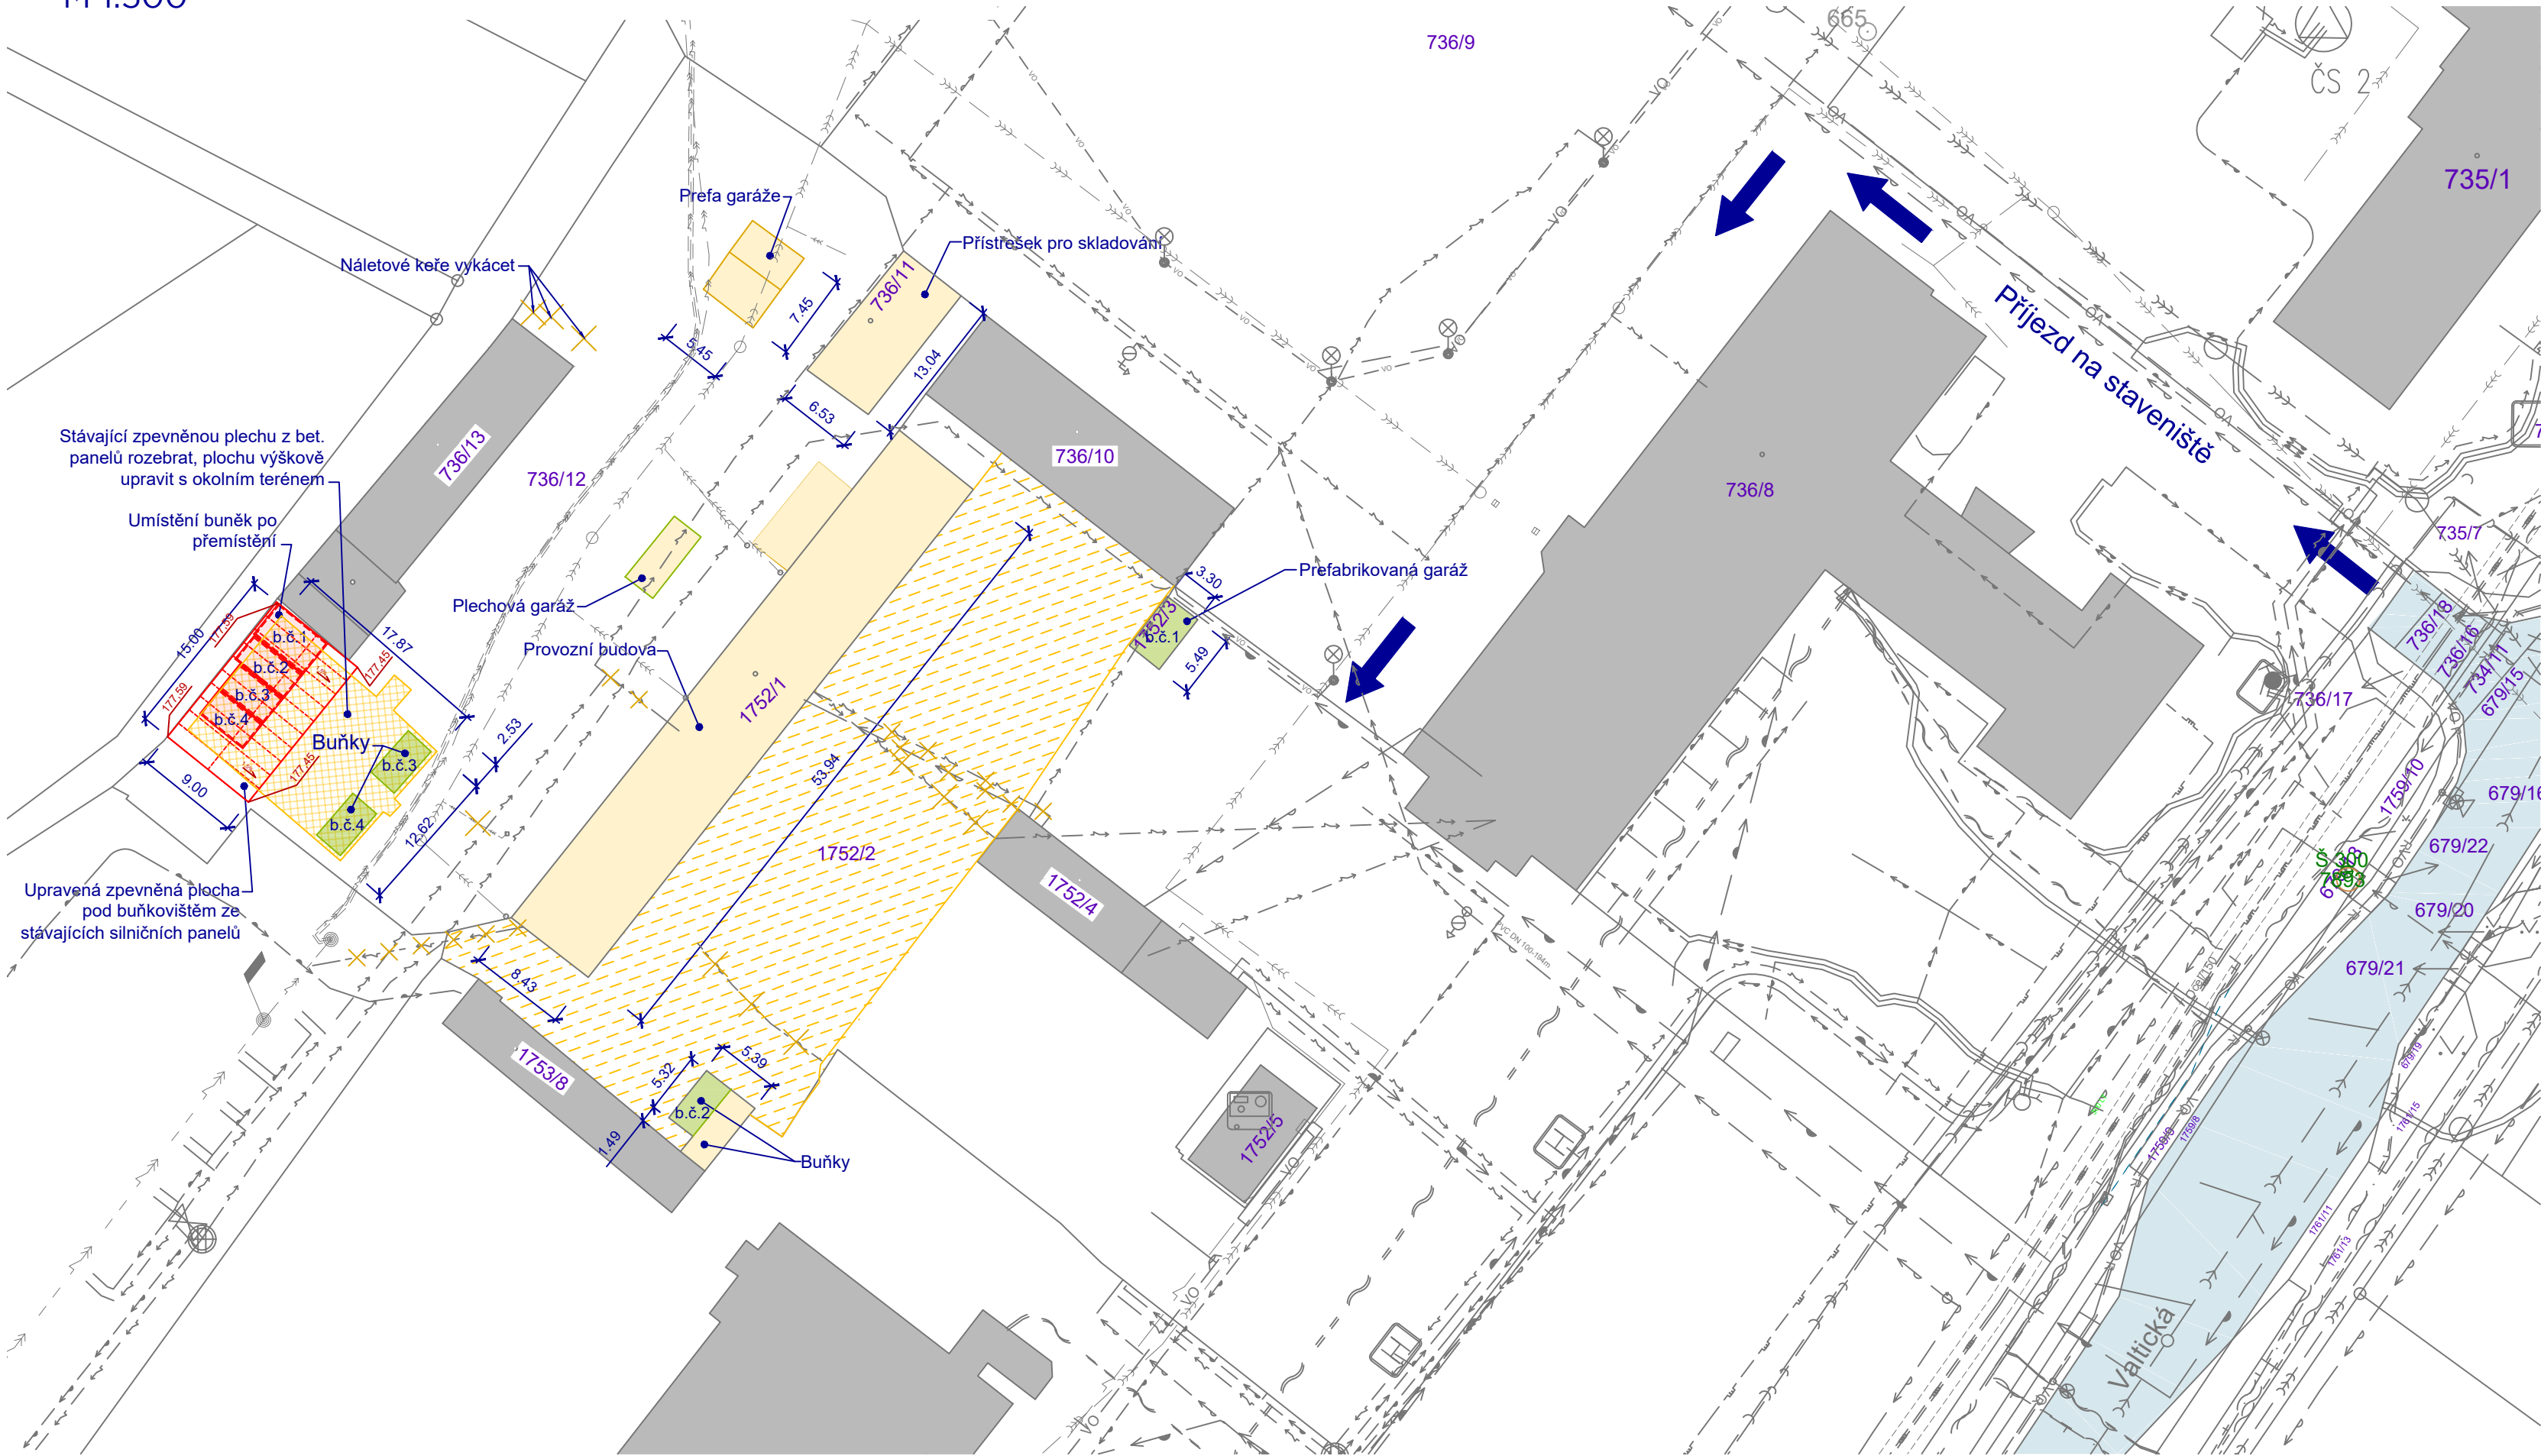

LEGENDA PLOCH:

- OKOLNÍ BUDOVY / STÁVAJÍCÍ ZÁSTAVBA
- ODSTRAŇOVANÉ OBJEKTY
- PŘESOUVANÉ PREFA OBJEKTY
- NOVÁ POZICE PŘESUNUTÝCH BUNĚK
- BOURANÁ ZPEVNĚNÁ PLOCHA
- STÁVAJÍCÍ VEŘEJNÉ KOMUNIKACE

LEGENDA SÍTÍ

STÁVAJÍCÍ SÍŤ

- PITNÁ VODA
- VODA PRO ZÁVLAHU
- JEDNOTNÁ KANALIZACE
- SPLAŠKOVÁ KANALIZACE
- DEŠŤOVÁ KANALIZACE
- STŘEDOTLAKÝ PLYNOVOD
- SILOVÉ VEDENÍ NN
- SILOVÉ VEDENÍ VN
- SLABOPROUDÉ VEDENÍ
- VEŘEJNÉ OSVĚTLENÍ
- CHRÁNIČKY POTRUBÍ
- RUŠENÉ SÍŤ

TECHNOLOGICKÝ PAVILON ZAHRADNICKÉ FAKULTY V LEDNICI

LEDNICE, VALTICKÁ 337, ČESKÁ REPUBLIKA

Investor	Mendlova univerzita v Brně
Generální dodavatel	
Hlavní inženýr projektu	Ing. arch. Jiří BABÁNEK
Generální projektant	AiD team a.s.
Přímý zpracovatel	

AiD
TEAM

Revize	
00	RRRR - MM - DD
01	
02	
03	

Vypracoval Ing. Radek KONEČNÝ

Ved. projektant Ing. arch. Jiří BABÁNEK

±0,000 = 176,70 m.n.m BPV

Číslo zakázky 3544 - 19

Stavba TPL

Stupeň DBP - DOKUMENTACE BOURACÍCH PRACÍ

Název PS - SO D 201 - PŘÍPRAVA ÚZEMÍ
D 201.1 - Demolice stávajících objektů

Část -

Název výkresu **C.1 - KATASTRÁLNÍ SITUAČNÍ VÝKRES**

Datum 2024 - 05 - 30

Formát 3 × A4

Měřítko 1:500

stavba	stupeň	číslo PS - SO	část	výkres	revize
TPL	DBP	D 201.01	00	002	00