
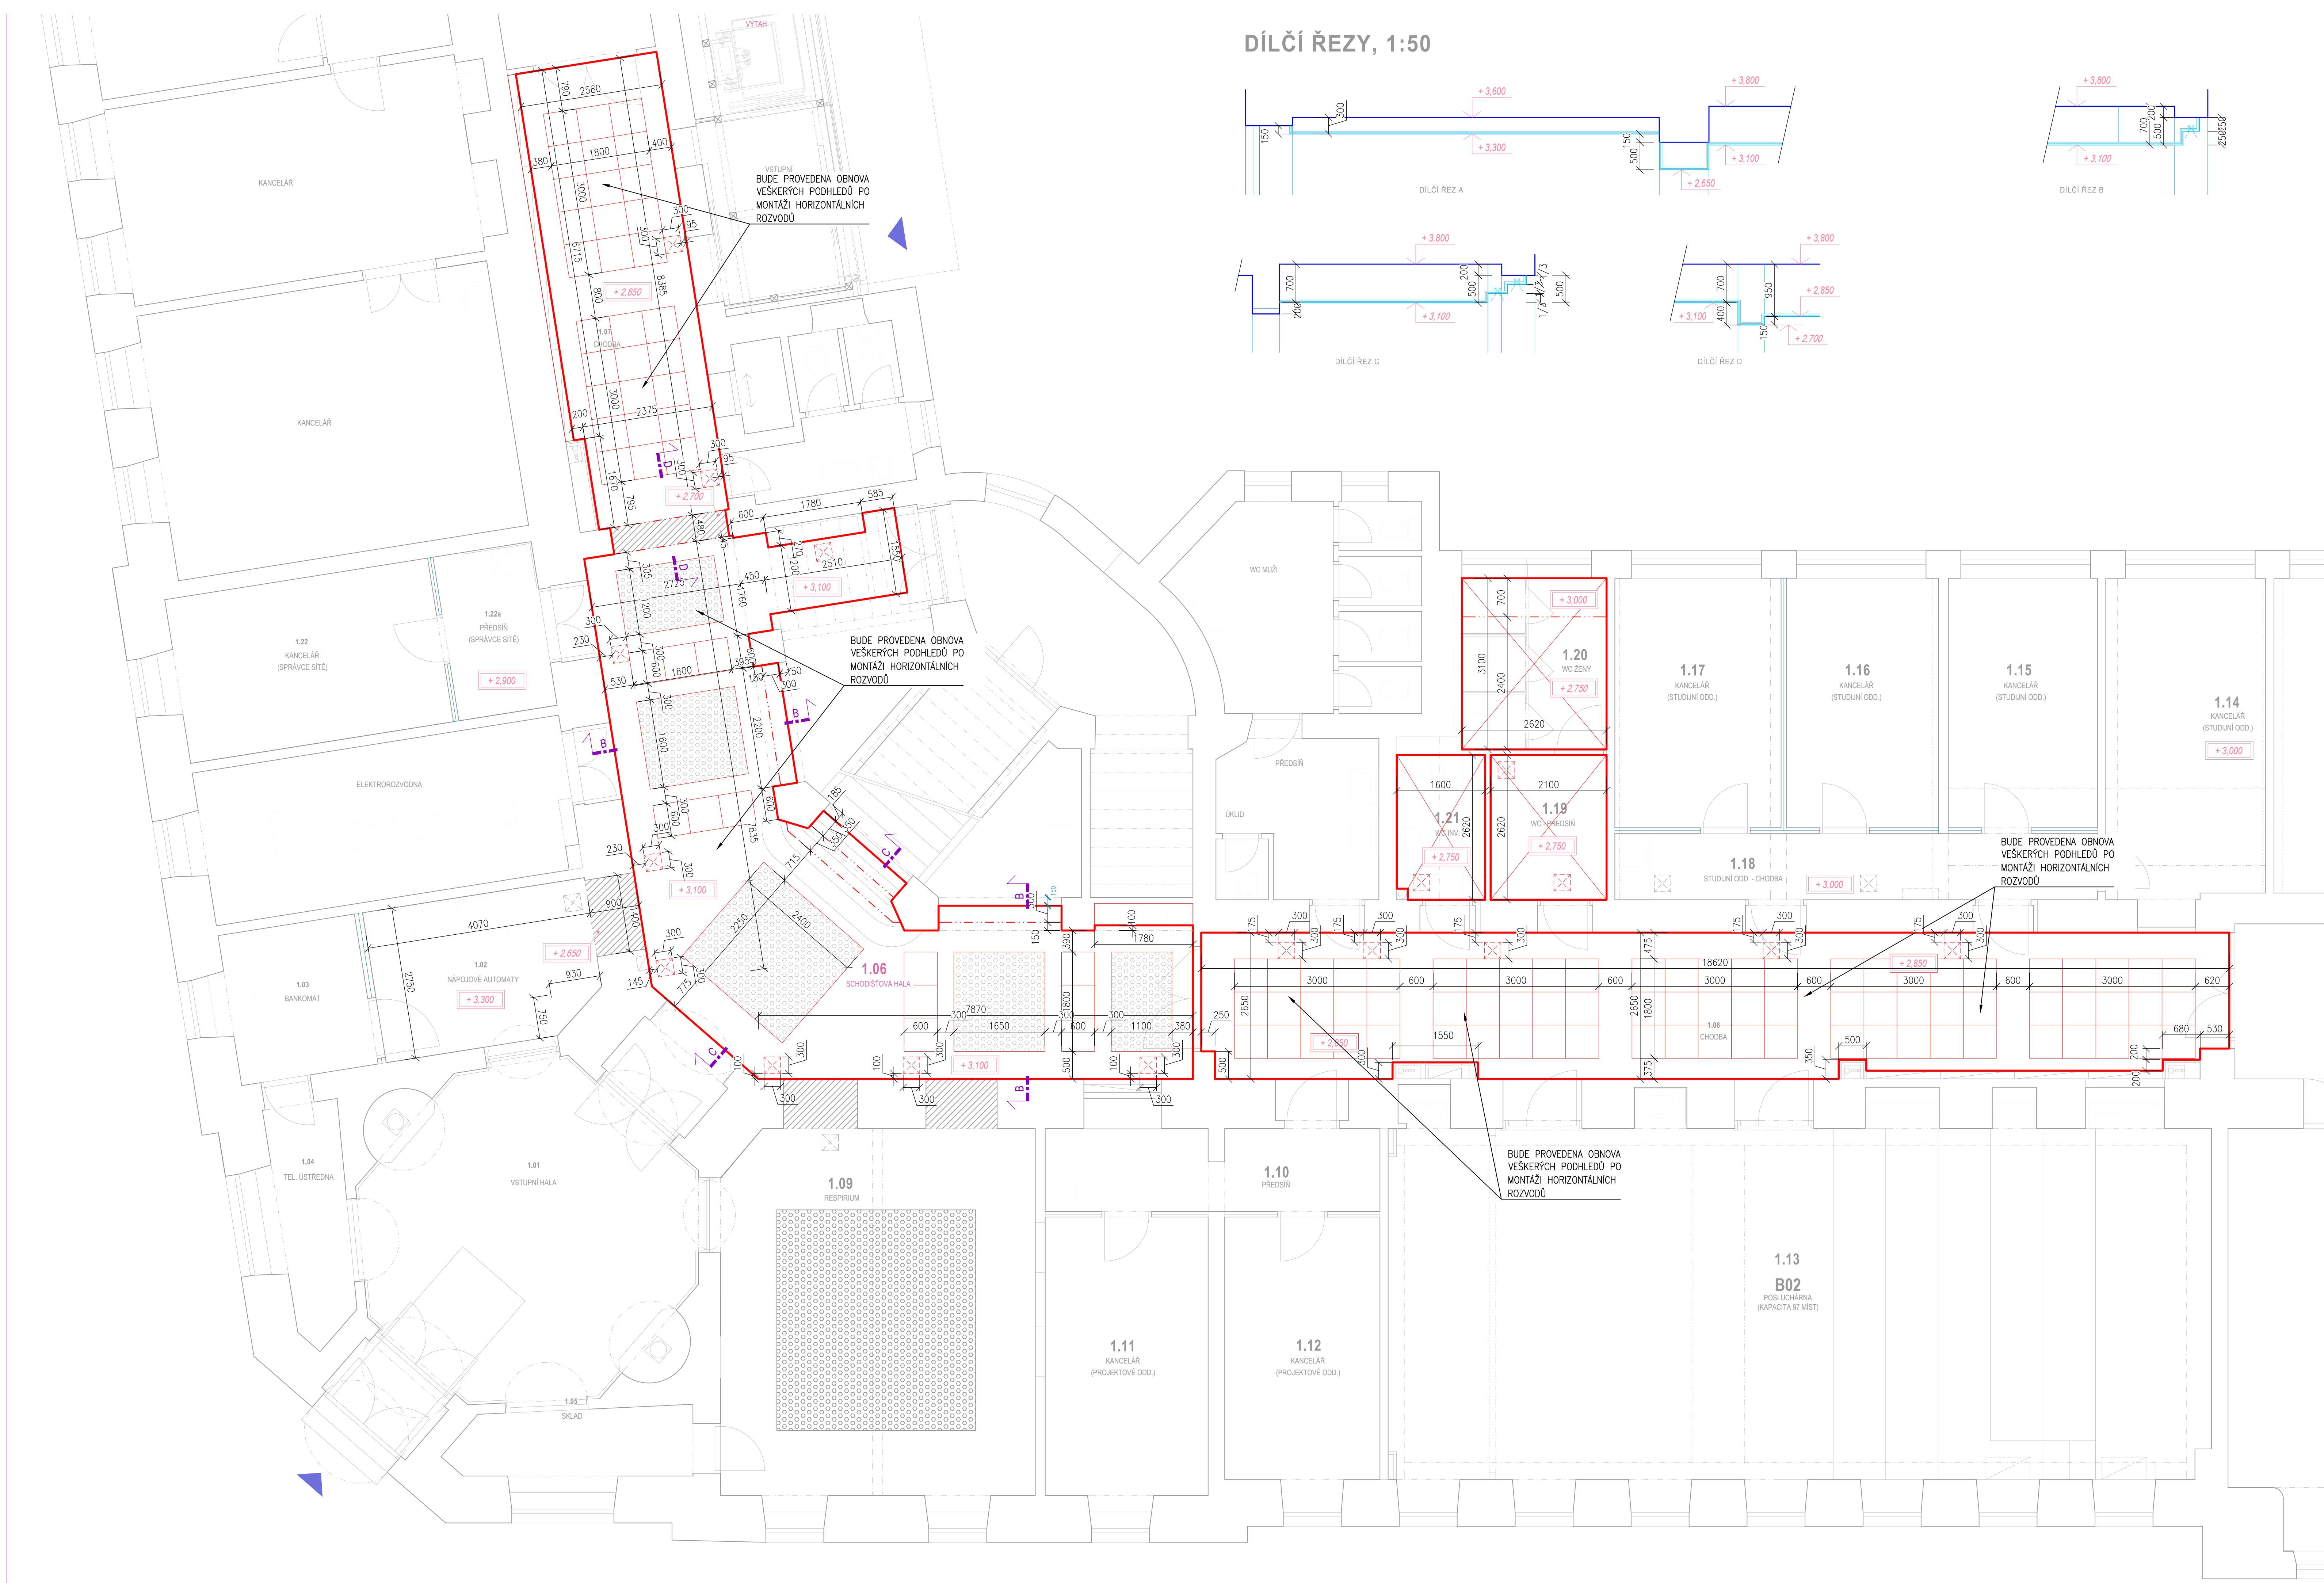


DÍLČÍ ŘEZY, 1:50

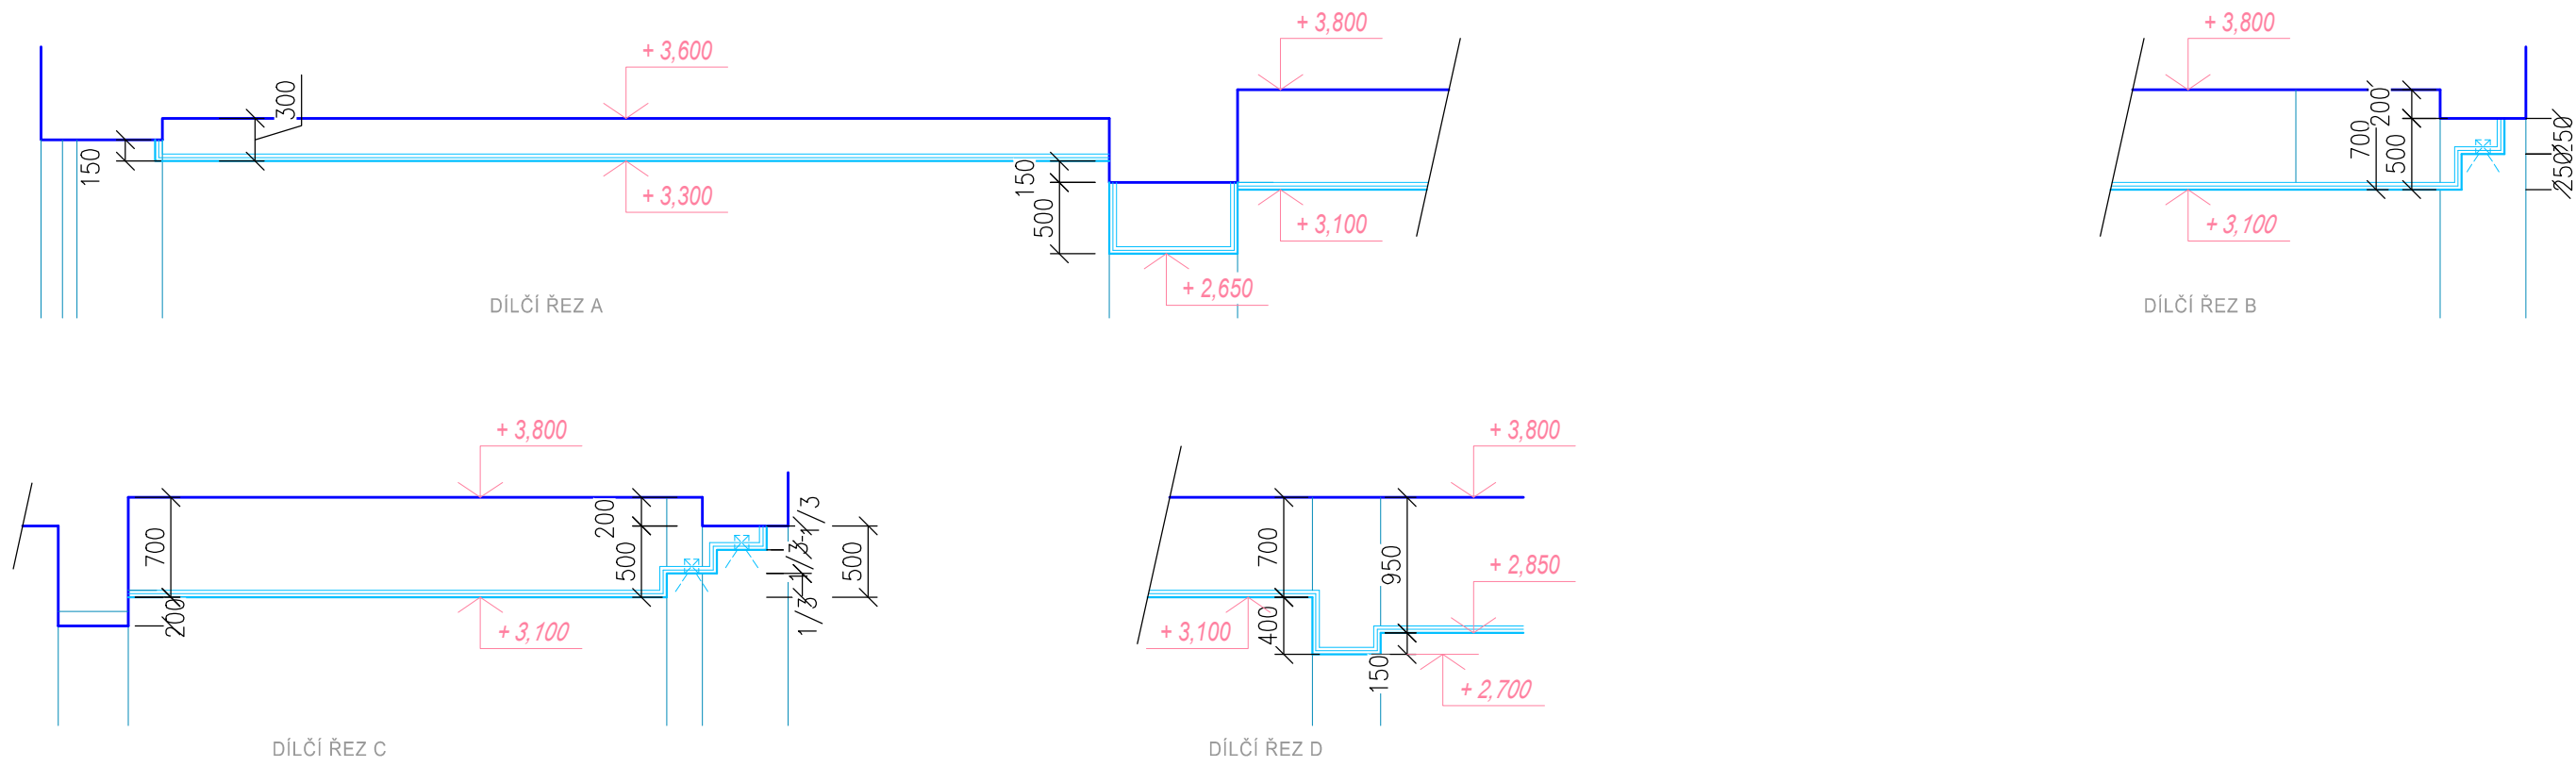

LEGENDA GRAFICKÉHO ZNAČENÍ:

- ROZSAH PROVEDENÍ NOVÝCH HLADKÝCH SDK PODHLADŮ NA POZINK. ROŠT. LOKÁLNĚ KOMBINOVANÉ S AKUSTICKÝMI A KAZETOVÝMI PODHLADY - VIZ. GRAFICKÉ ZNAČENÍ
- ROZSAH PROVEDENÍ NOVÝCH HLADKÝCH SDK PODHLADŮ NA POZINK. ROŠT. S TEPELNOU ISOLACÍ Z MINERÁLNÍ ROHOŽE TL.100mm V PROSTORU WC (MČ. 1.19, 1.20, 1.21) BUDOU PROVEDENY HLADKÉ PODHLADY DO VLHKÉHO PROSTŘEDÍ
- ROZSAH PROVEDENÍ AKUSTICKÝCH PODHLADŮ VČETNĚ DIFUZNÍ FOLIE A MINERÁLNÍ ROHOŽE TL.50mm  
TYP AKUSTICKÝCH DESEK - PRÍMÉ DĚROVÁNÍ (KRUHOVĚ) VELIKOST 8/8  
ROZSAH AKUSTICKÉHO PODHLADU MOŽNO PRIZPŮSOBIT VZHLÉDEM KE SKUTEČNÝM ROZMĚRŮM AKUSTICKÝCH DESEK.
- ROZSAH PROVEDENÍ KAZETOVÝCH PODHLADŮ V RASTRU 600/600mm Z MINERÁLNÍCH VLÁKEN, HLADKÉ SE SKRYTÝM ROŠTEM (TYP BUDE URČEN PŘED REALIZACÍ PROJEKTAEM ZA SPOLUPRÁCE ŽIVOTITVĚLE)

INVESTOR STAVBY: MENDELHOVA UNIVERZITA V BRNĚ ZEMĚDĚLSKÁ 1665/1, 613 00 BRNO			
VYPRACOVAL			
RADIM DOŠEK			
KONTROLOVAL			
RADIM DOŠEK			
HLAVNÍ PROJEKTANT			
ING. VITĚZSLAV PRŮŠA			
PROJEKTANT: UCHYTIL s.r.o., K TERMINÁLU 7, 619 00 BRNO, Tel. 545 423 211			
INVESTOR : MENDELHOVA UNIVERZITA V BRNĚ, ZEMĚDĚLSKÁ 1665/1, 613 00 BRNO			
AKCE : REKONSTRUKCE OTOPNÉ SOUSTAVY A OHŘEVU TEPLÉ VODY V OBJEKTU B 4. ETAPA		DATUM	05/2025
		STUPEŇ	DPS
		FORMÁT	A4
		Č.ZAKÁZKY	224026-35
OBSAH : D.1.2.4 – VYTÁPĚNÍ PŮDORYS 1.NP – NOVÝ STAV PODHLEDŮ		MĚŘÍTKO:	Č.VÝKRESU:
		1:50	D.1.2.4.2-11