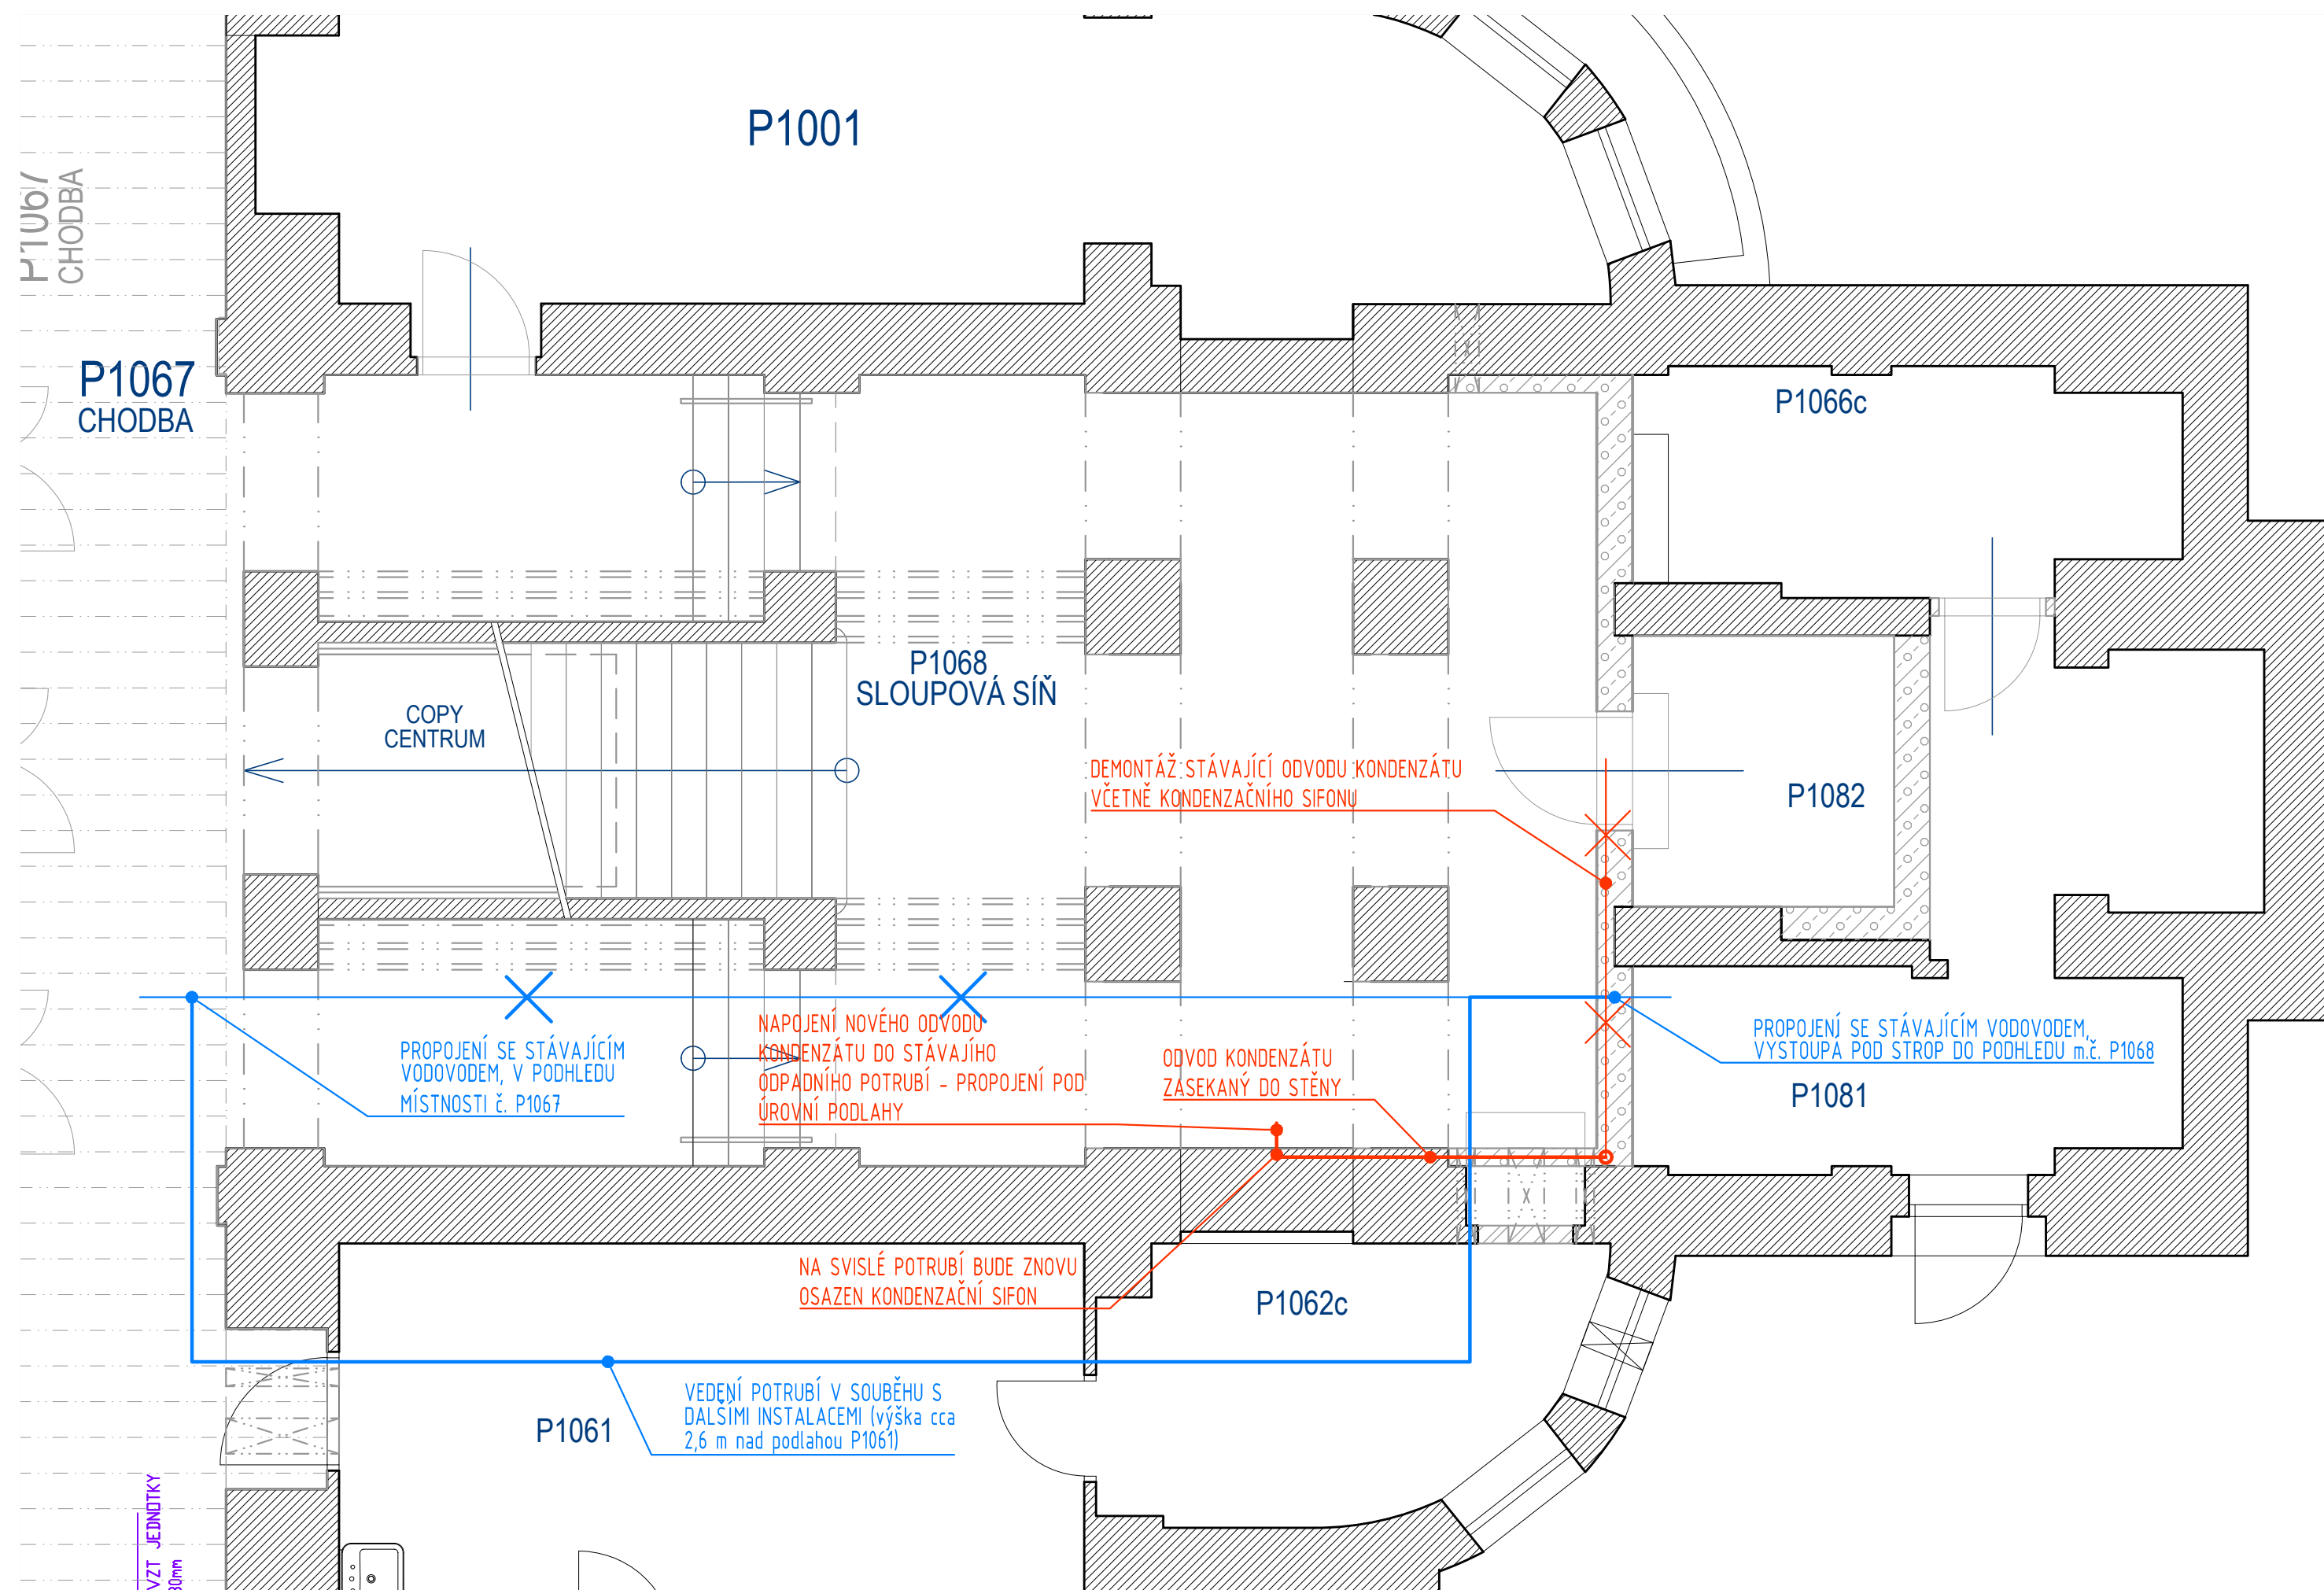
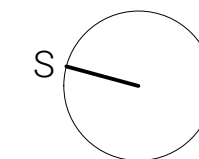



PUDORYS


$$\pm 0,00 = 223,00 \text{ m n. m.}$$


INVESTOR:	Mendelova univerzita v Brně Zemědělská 1665/1, 613 00 Brno		
AKCE:	Modernizace studoven Knihovny MENDELU – budova A Úprava předprostoru studoven na chill-out zónu		
MÍSTO:	Budova A - Zemědělská 1665/1 613 00 Brno		
STUPEŇ:	ZADÁVACÍ DOKUMENTACE PRO VÝBĚR ZHOTOVITELE DÍLA		
DATUM:	02 / 2025		
PROJEKT:	ARCHITEKTONICKÁ KANCELÁŘ Ing. arch. RADKO KVĚT Sídlo: Opletalova 6, 602 00 Brno Tel. : 604 635 295, e-mail: atelier@kvetarch.cz		

ZPRACOVATEL ČÁSTI:	ZODPOVĚDNÝ PROJEKTANT :	RAZÍTKO:	PARÉ:
ARCHITEKTONICKÁ KANCELÁŘ Ing. arch. RADKO KVĚT	Ing.arch. Radko Květ 		
Ateliér: Opletalova 6, 602 00 Brno www.kvetarch.cz atelier@kvetarch.cz	VYPRACOVAL : Ing. Kateřina Stratilová		

OBJEKT:	D.1 SO 01 - Stavební úpravy		
ČÁST:	D.1.4.1 Zdravotně technické instalace		
VÝKRES :	PŮDORYS	MĚŘÍTKO :	Č. VÝKRESU :
		1:50	01