

POZNÁMKA

1. Zářivkové svítidla pro osvětlení ve stáji budou instalována pomocí ocelnosníků a trapezových závěsů ve výšce cca 5m nad podlahou
2. El.zařizení a spínače umístit mimo dosah dobytka !
3. Elinstalace bude do výše 2,5m nad podlahou kryta v elinstal. trubkách !
4. Pokud výkres obsahuje odkaz na obchodní firmy, názvy, nebo specifikaci některých konkrétních přístrojů a výrobků je to pouze přibližná kvalitativní a technická specifikace a zadavateli umožňuje použití i jiných kvalitativně a technicky obdobných řešení!

ozn.	kabel	vývody z rozváděče RS1
WL1,WL2	CYKY-J5x2,5	zářivkové osvětlení stáje
WL3,WL4	CYKY-J3x2,5	orientační osvětlení, osvětlení vchodů
WS1,WS2	CYKY-03x1,5	tláčítka ovládače osvětlení SBI,SB2
WS01	CYKY-03x1,5	požární tlačítko SB01


SVÍTIDLA

- EL1 - zářivkové svítidlo DEIMO CX 454 EP/4x54W, T5, IP65
- EL2 - zářivkové svítidlo OBERON 254 RL EP/2x54W, T5, IP65
- EL3 - zářivkové svítidlo OBERON 125 RL EP/1x25W, T5, IP65
- zářivková svítidla budou obsahovat elektron. předřadník a nerezové spony
- EL4 kruh. svítidlo s kompaktní zářivkou EHR 218/2x18W, IP65 - dtto
- EL5 kruh. svítidlo s držákem na zeď LV 255-2xPLL55/2x55W, IP65 - MDIUS
- BL1 - soumrakový světelný spínač SDU-3, 12A/230V, IP65

LEGENDA

- RS1 - plastový rozváděč NN
- plastové spínače pro venkovní prostředí, IP44
- SBI,SB2 - plast. dvojtlačítk. ovládač typ XAL-B213, ale se dvěma zelenými tlačítky(ZB5-AA3) - Schneider Electric, IP65
- SB01 - požární tlačítko v krabici se sklem IP44
- plastový elinstal.ční žlab EIP
- pozinkované lano prům. 63mm
- Napětová soustava 3*230/400V AC 3+N+PE 50Hz/TN-S
- Ochrana před úrazem el.proudem : samostatným odpojením od zdroje ale ČSN 33 2000-4-41 čl.4131 /PP/ILNM3/
- zvýšená ochranným pospojováním a proudovými chrániči
- Q krmný stůl
- K krmné stě
- C plochý kotec
- O hnojná koncovka

0,000=569,100	VYPRACOVAN Ing. Pazderna Ing. Onderka KRAJ Jihomoravský OBEC BRADZÁČICE INVESTOR ŠZP ZABČICE, Zemědělská 53, 664 63 Zábčice	PROJEKČNÍ A OBCHODNÍ ATELIER HRADEC NAD MORAVICÍ OPAVSKÁ 289 tel. 593 784 869
STAVBA Mendelu-naplnění podmínek welferu ustájení telat	STUPEN DOKUMENTACE DSP+DPS	DATUM 06/2014
OBJEKT SO 01 OMD	ARCH. ČÍSLO 16/2014	MĚŘITVO 1:100
ODDÍL D1.4. Technika prostředí staveb 1. Sinoproudá elektrotechnika	Č. VÝKRESU	D1-1.4.1- 4
OBSAH VÝKRESU PŮDDRYSY SVĚTELNÉ EL.INSTALACE		

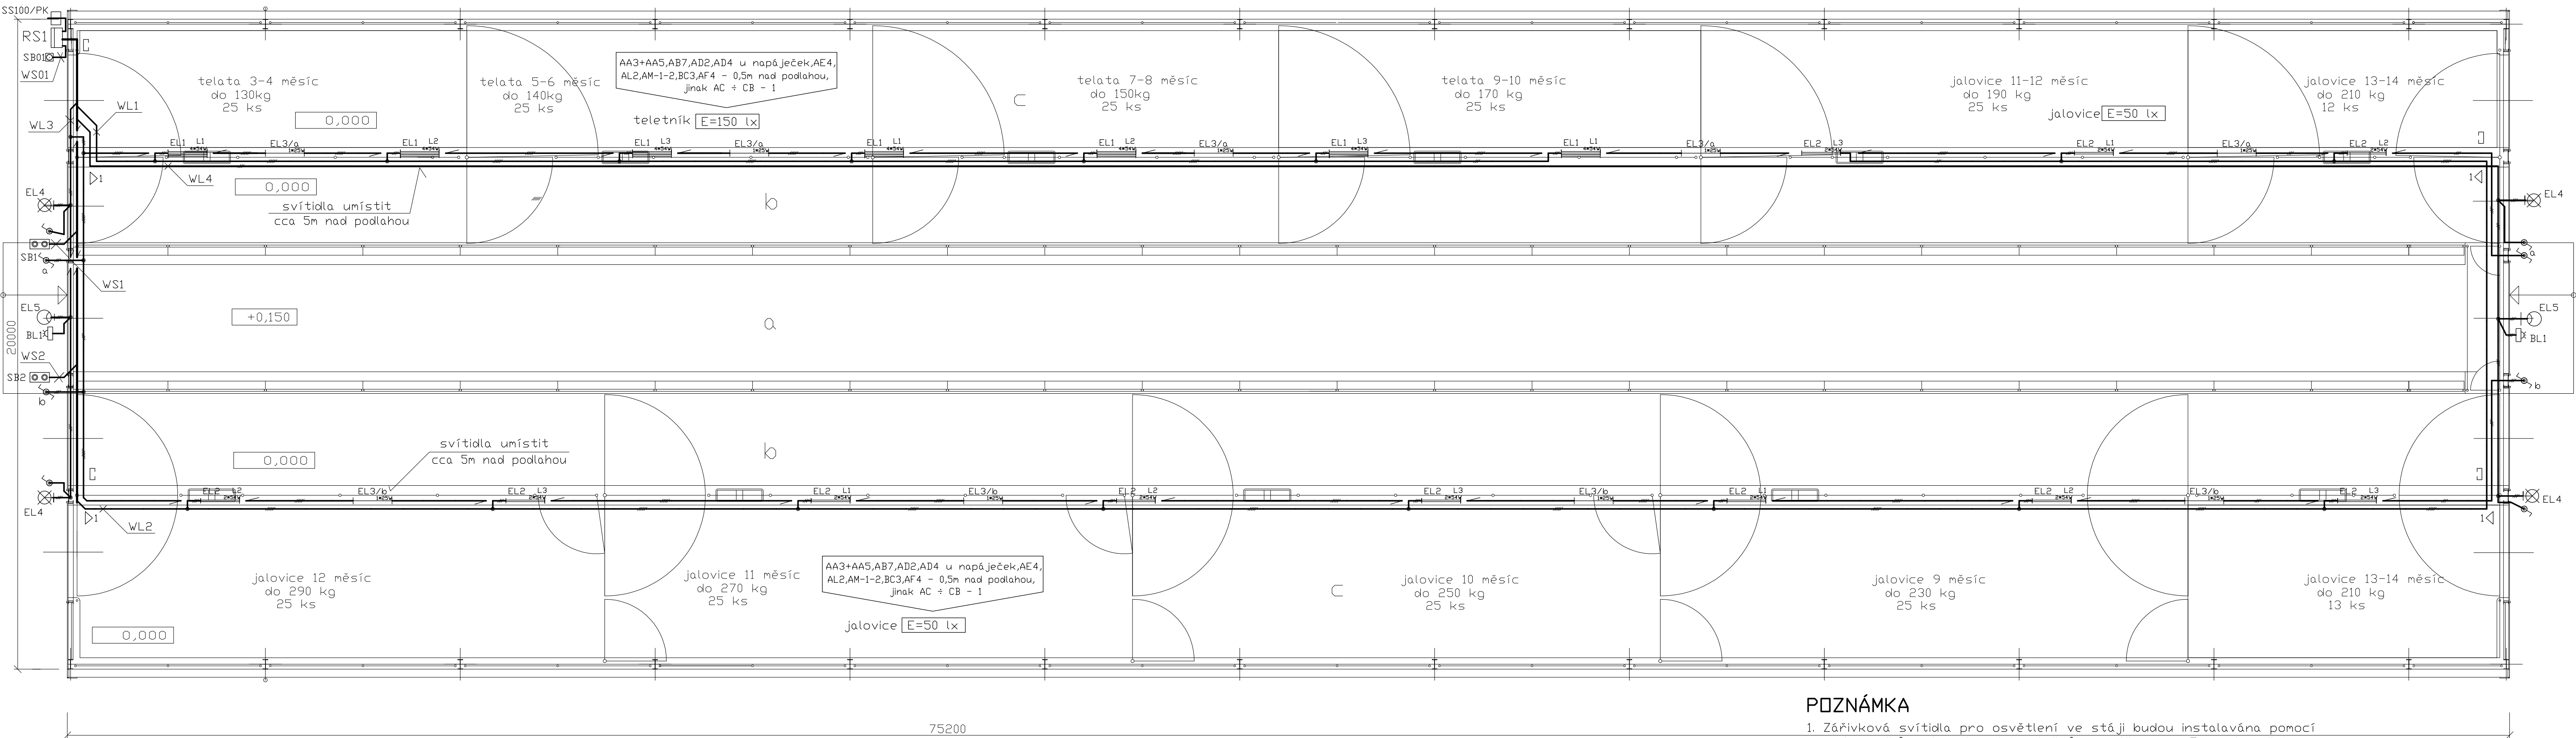

POZNÁMKA

1. Zářivkové svítidla pro osvětlení ve stáji budou instalována pomocí ocelnosníků a trapezových závěsů ve výšce cca 5m nad podlahou
2. El.zařizení a spínače umístit mimo dosah dobytka !
3. Elinstalace bude do výše 2,5m nad podlahou kryta v elinstal. trubkách !
4. Pokud výkres obsahuje odkaz na obchodní firmy, názvy, nebo specifikaci některých konkrétních přístrojů a výrobků je to pouze přibližná kvalitativní a technická specifikace a zadavateli umožňuje použití i jiných kvalitativně a technicky obdobných řešení!

ozn.	kabel	vývody z rozváděče RS1
WL1,WL2	CYKY-J5x2,5	zářivkové osvětlení stáje
WL3,WL4	CYKY-J3x2,5	orientační osvětlení, osvětlení vchodů
WS1,WS2	CYKY-03x1,5	tláčítka ovládače osvětlení SBI,SB2
WS01	CYKY-03x1,5	požární tlačítko SB01

SVÍTIDLA

- EL1 - zářivkové svítidlo DEIMO CX 454 EP/4x54W, T5, IP65
- EL2 - zářivkové svítidlo OBERON 254 RL EP/2x54W, T5, IP65
- EL3 - zářivkové svítidlo OBERON 125 RL EP/1x25W, T5, IP65
- zářivková svítidla budou obsahovat elektron. předřadník a nerezové spony
- EL4 kruh. svítidlo s kompaktní zářivkou EHR 218/2x18W, IP65 - dtto
- EL5 kruh. svítidlo s držákem na zeď LV 255-2xPLL55/2x55W, IP65 - MDIUS
- BL1 - soumrakový světelný spínač SDU-3, 12A/230V, IP65

LEGENDA

- RS1 - plastový rozváděč NN
- plastové spínače pro venkovní prostředí, IP44
- SBI,SB2 - plast. dvojtlačítk. ovládač typ XAL-B213, ale se dvěma zelenými tlačítky(ZB5-AA3) - Schneider Electric, IP65
- SB01 - požární tlačítko v krabici se sklem IP44
- plastový elinstal.ční žlab EIP
- pozinkované lano prům. 63mm
- Napětová soustava 3*230/400V AC 3+N+PE 50Hz/TN-S
- Ochrana před úrazem el.proudem : samostatným odpojením od zdroje ale ČSN 33 2000-4-41 čl.4131 /PP/ILNM3/
- zvýšená ochranným pospojováním a proudovými chrániči
- Q krmný stůl
- K krmné stě
- C plochý kotec
- O hnojná koncovka

0,000=569,100	VYPRACOVAN Ing. Pazderna Ing. Onderka KRAJ Jihomoravský OBEC BRADZÁČICE INVESTOR ŠZP ZABČICE, Zemědělská 53, 664 63 Zábčice	PROJEKČNÍ A OBCHODNÍ ATELIER HRADEC NAD MORAVICÍ OPAVSKÁ 289 tel. 593 784 869
STAVBA Mendelu-naplnění podmínek welferu ustájení telat	STUPEN DOKUMENTACE DSP+DPS	DATUM 06/2014
OBJEKT SO 01 OMD	ARCH. ČÍSLO 16/2014	MĚŘITVO 1:100
ODDÍL D1.4. Technika prostředí staveb 1. Sinoproudá elektrotechnika	Č. VÝKRESU	D1-1.4.1- 4
OBSAH VÝKRESU PŮDDRYSY SVĚTELNÉ EL.INSTALACE		