

LEGENDA MOBILNÍHO NÁBYTKU A PRVKŮ INTERIÉRU


- 1
- ŽIDLE ČALOUNĚNÁ S DŘEVĚNOU KONSTRUKCÍ, S PODRÚČKAMI - SPECIFIKACE V PRŮVODNÍ ZPRÁVĚ  
STOHOVATELNÁ, SPOJITELNÁ DO ŘADY, POŽADAVKY NA ŽIDLI JSOU UVEDENY V PRŮVODNÍ ZPRÁVĚ V ČÁSTI  
C ZVLÁŠTNÍ POŽADAVKY A DESIGNBOOK - LIST 1  
POL. 1 - VIZ VÝPIS MOBILNÍHO NÁBYTKU  
ŽIDLE POUŽITA V AULE, PRO PŘÍSEDICÍ NA PÓDIU, NA BALKONĚ A PRO SEZENÍ PEDELŮ
- 2
- ŽIDLE ČALOUNĚNÁ S DŘEVĚNOU KONSTRUKCÍ, S PODRÚČKAMI - SPECIFIKACE V PRŮVODNÍ ZPRÁVĚ  
STOHOVATELNÁ, SPOJITELNÁ DO ŘADY, POŽADAVKY NA ŽIDLI JSOU UVEDENY V ČÁSTI C ZVLÁŠTNÍ POŽADAVKY  
A DESIGNBOOK - LIST 1  
POL. 2 - VIZ VÝPIS MOBILNÍHO NÁBYTKU
- 3
- ŽIDLE ČALOUNĚNÁ S DŘEVĚNOU KONSTRUKCÍ, S PODRÚČKAMI - SPECIFIKACE V PRŮVODNÍ ZPRÁVĚ  
STOHOVATELNÁ, POŽADAVKY NA ŽIDLI JSOU UVEDENY V ČÁSTI C ZVLÁŠTNÍ POŽADAVKY  
A DESIGNBOOK LIST 1  
POL. 3 - VIZ VÝPIS MOBILNÍHO NÁBYTKU
- 4
- UNIVERZÁLNÍ PULT - VIZ DETAIL V.Č.B3 - POL.4 - VIZ VÝPIS MOBILNÍHO NÁBYTKU, SPECIFIKACE V PRŮVODNÍ  
ZPRÁVĚ, ATYPICKÝ VÝROBEK - BUDE POŽADOVÁNO ZPRACOVÁNÍ DILENSKÉ DOKUMENTACE
- 5
- MOBILNÍ KONTEJNER DO PULTU - VIZ DETAIL V.Č.B4- POL.5 VIZ VÝPIS MOBILNÍHO NÁBYTKU A DESIGNBOOK- LIST 4  
ATYPICKÝ VÝROBEK - BUDE POŽADOVÁNO ZPRACOVÁNÍ DILENSKÉ DOKUMENTACE, SPECIFIKACE V PRŮVODNÍ  
ZPRÁVĚ
- 6
- STOLEK V PŘEDSÁLI - S DŘEVĚNOU KONSTRUKCÍ A DESKOU - POL.6 VIZ VÝPIS MOBILNÍHO NÁBYTKU  
A DESIGNBOOK - LIST 1, SPECIFIKACE STOLKU UVEDENA V PRŮVODNÍ ZPRÁVĚ
- 7
- SEDÁK V PŘEDSÁLI - S DŘEVĚNOU KONSTRUKCÍ A ČALOUNĚNÝM SEDÁKEM, POL.7 VIZ VÝPIS MOBILNÍHO NÁBYTKU  
A DESIGNBOOK - LIST 1
- 8
- VESTAVĚNÁ SKŘÍŇ DO NIKY V PŘEDSÁLI - VIZ DETAIL V.Č. B5, POL.8 VIZ VÝPIS NÁBYTKU, SPECIFIKACE UVEDENA  
V PRŮVODNÍ ZPRÁVĚ
- 9
- ŘEČNÍČKÝ PULT VIZ DETAIL V.Č. B3, POL.9 VÝPISU NÁBYTKU, SPECIFIKACE V PRŮVODNÍ ZPRÁVĚ  
ATYPICKÝ VÝROBEK - BUDE POŽADOVÁNO ZPRACOVÁNÍ DILENSKÉ DOKUMENTACE
- 10
- ODKLÁDACÍ PULT - VIZ DETAIL V.Č.B.3, POL.10 VÝPISU NÁBYTKU, SPECIFIKACE V PRŮVODNÍ ZPRÁVĚ  
ATYPICKÝ VÝROBEK - BUDE POŽADOVÁNO ZPRACOVÁNÍ DILENSKÉ DOKUMENTACE
- 11
- PARAVAN NA PÓDIU - VIZ DETAIL V.Č.B.6, POL.11 VÝPISU NÁBYTKU, SPECIFIKACE V PRŮVODNÍ ZPRÁVĚ  
ATYPICKÝ VÝROBEK - BUDE POŽADOVÁNO ZPRACOVÁNÍ DILENSKÉ DOKUMENTACE
- 12
- NÁSTĚNNÉ HODINY - POL.12 VIZ VÝPIS NÁBYTKU , SPECIFIKACE - VIZ DESIGNBOOK - LIST 5 A PRŮVODNÍ ZPRÁVA

LEGENDA MÍSTNOSTÍ:

OZN.	NÁZEV MÍSTNOSTI	PLOCHA m <sup>2</sup>	PODLAHA	STĚNY	STŘECH	POZNÁMKA
301	CHOZBA	101,6	DŘEV. MASIVNÍ PARKETY (S)	S1	POZN. 1 - ŽEBRA	
302	PŘEDSÁLI	334,6	DŘEV. MASIVNÍ PARKETY (S)	S2	POZN. 1	
303	AULA	19,1	PARKETOVÝ POKRYV (S)	S3	POZN. 2	
304	PORTAL	18,2	ANHYDRIT - POTER POD PÓDIEM	S3	BÍLÁ MALBA, SKK	SKK POHLED - BÍLÁ MALBA
305	UNIKOVÉ SCHODIŠTE	18,2	STAVAJÍCÍ			VLOŽENÉ OCEL. STUPNĚ
306	SCHODIŠTE	18,2	STAVAJÍCÍ			

POZNÁMKA:

POKUD JSOU NA VÝKRESECH ODKAZY NA TYPOVÝ VÝROBEK , TYTO V DOKUMENTACI SLOUŽÍ PRO  
SPECIFIKACI TECHNICKÝCH PARAMETRŮ A JEJICH KVALITATIVNÍHO STANDARDU A LZE JE NAHRADIT  
KVALITATIVNĚ A TECHNICKY ODBOBNÝM ŘEŠENÍM  
V PŘÍPADĚ VÝROBY ATYPICKÉHO VÝROBKU BUDOU DODRŽENY PARAMETRY UVEDENÉ V PRŮVODNÍ  
ZPRÁVĚ , ČÁST C ZVLÁŠTNÍ POŽADAVKY, BUDE ZPRACOVÁNA DILENSKÁ DOKUMENTACE A  
PŘEDLOŽENA K ODSOUHLASENÍ  
PŘÍDODÁVCE MOBILNÍHO NÁBYTKU BUDE VÝŽADOVÁNO PŘEDLOŽENÍ VZORKŮ MATERIÁLŮ A DÝH, JAKO  
I TECHNICKÝCH A KATALOGOVÝCH LISTŮ

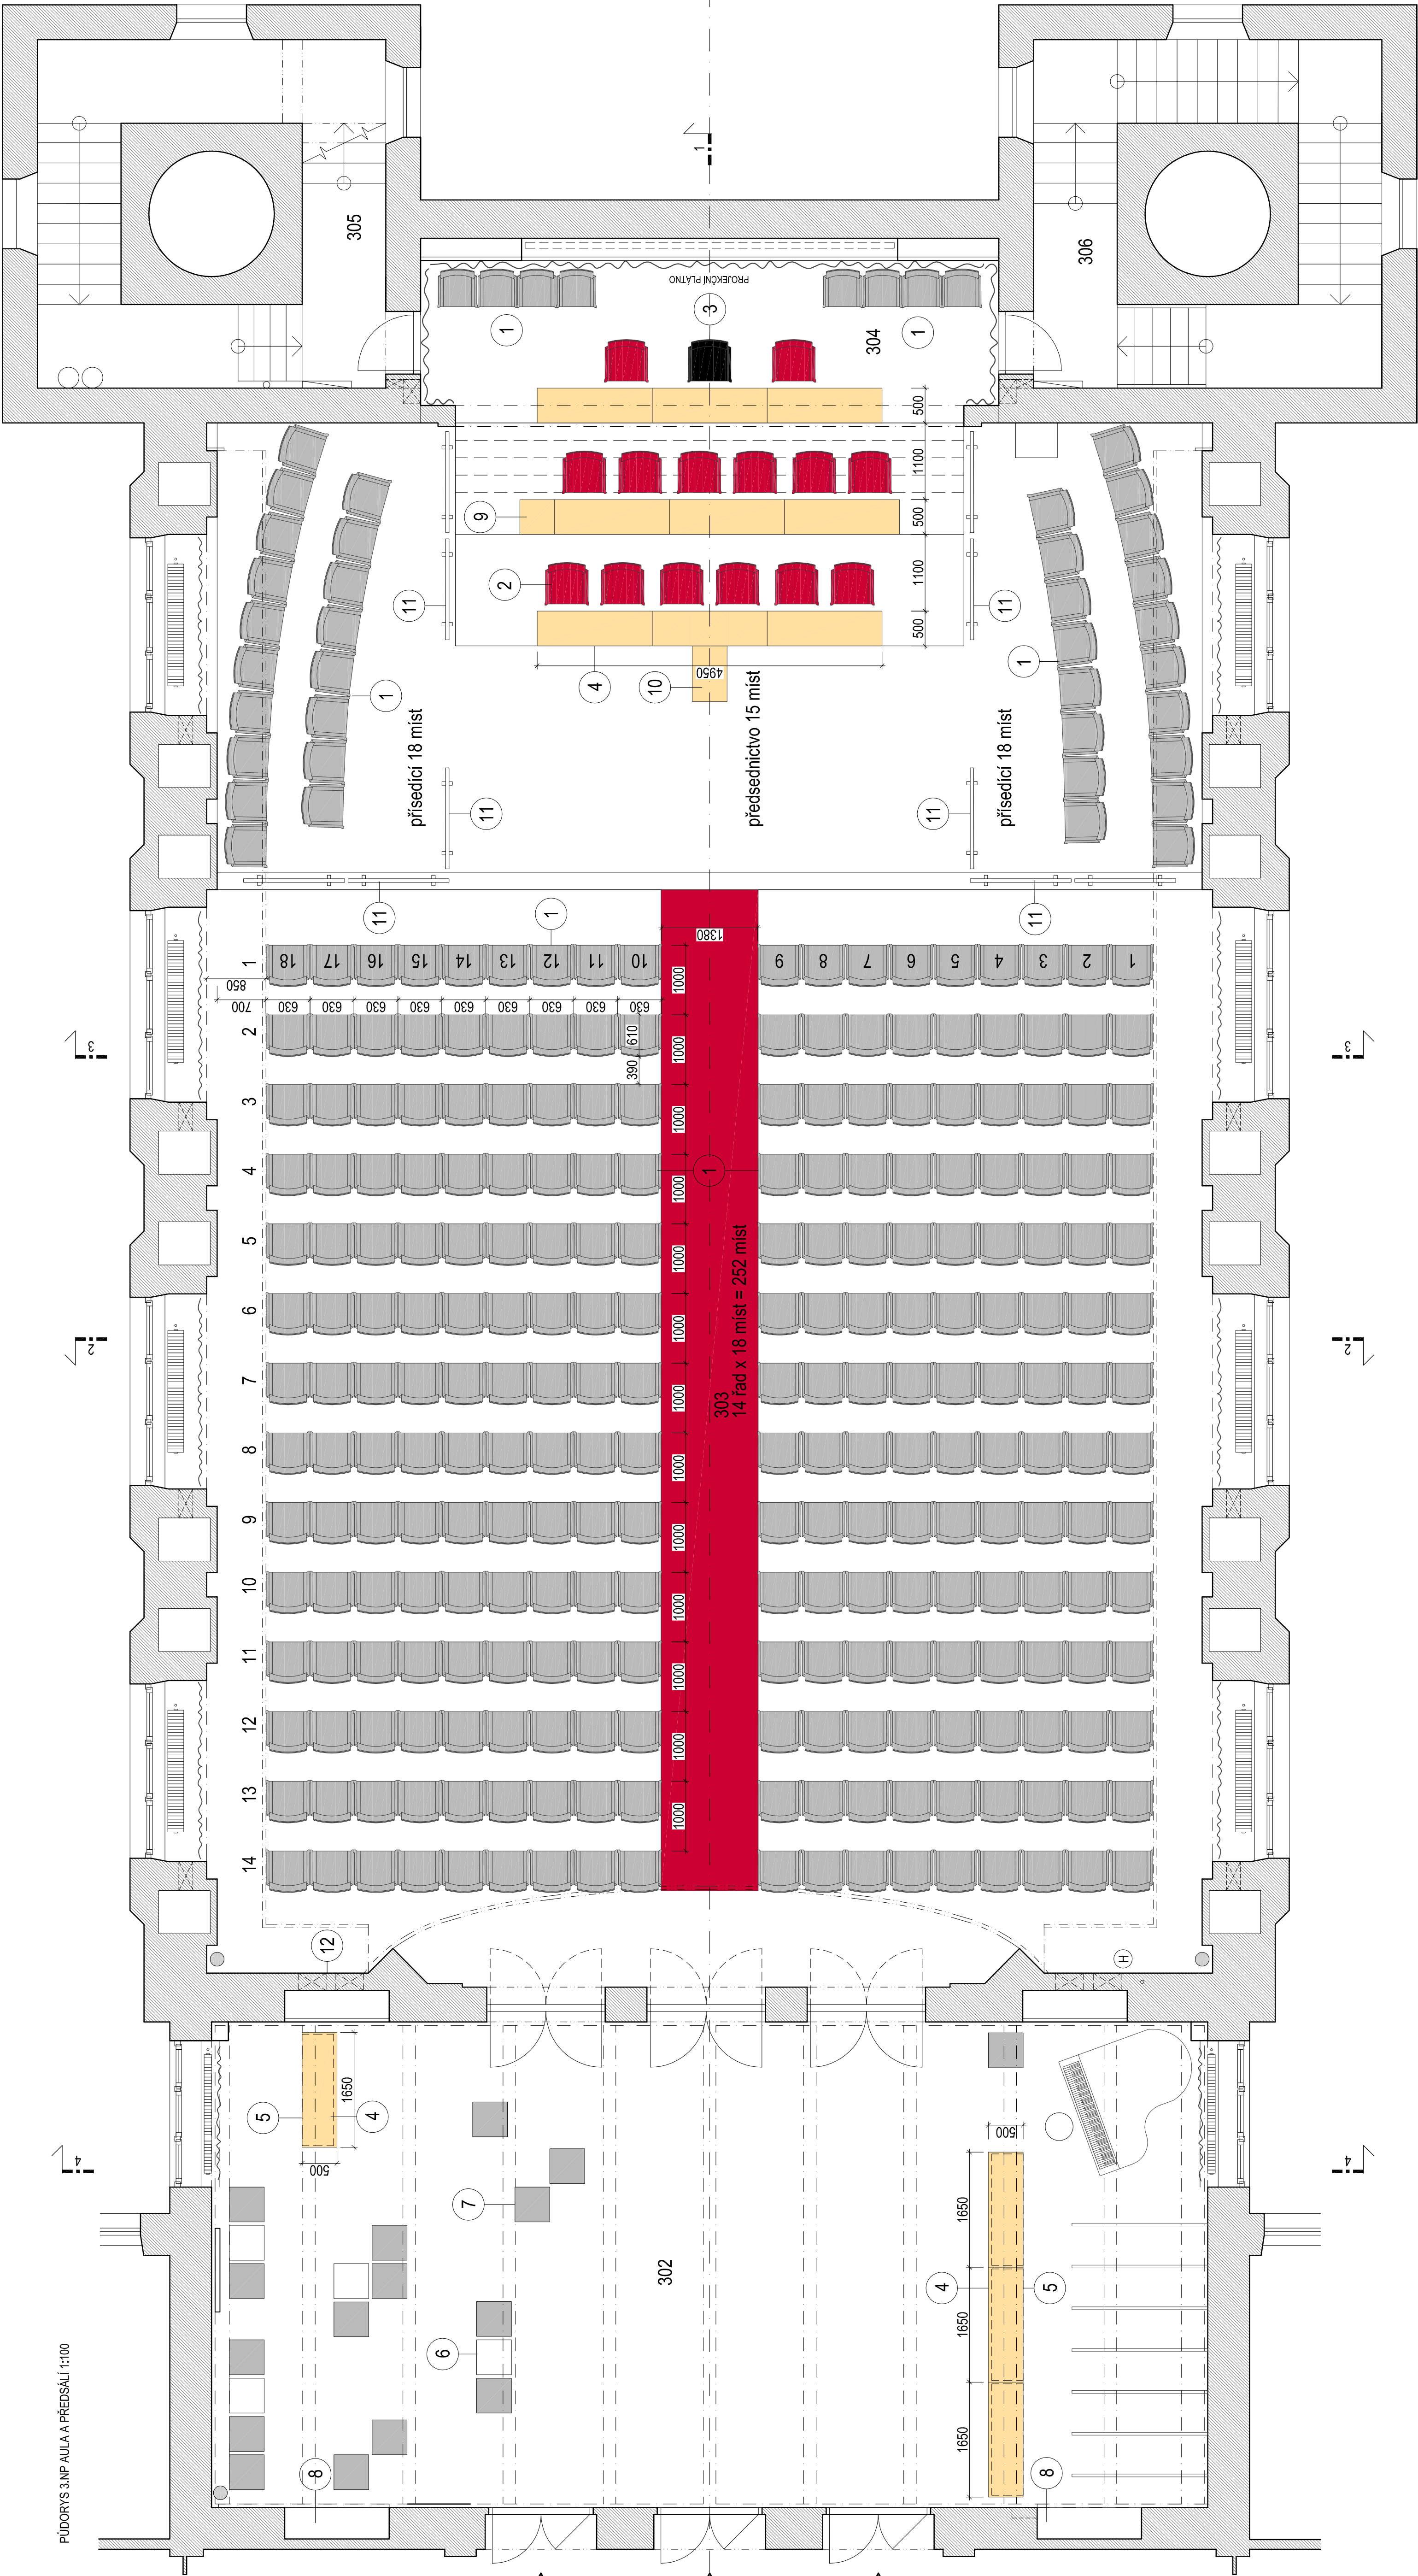


POL.7 PŘEDSÁLI - ČTYŘCOVÉ SEDÁK ČALOUNĚNÉ SEDÁKY

POL.6 PŘEDSÁLI - ČTYŘCOVÉ STOLKY

POL.1 STOHOVÁNÍ ŽIDLE

POL.1 ŽIDLE ČALOUNĚNÁ S PODRÚČKAMI

 

INVESTOR:	Mendelova univerzita v Brně, Zemědělská 1665/1, 613 00 Brno
GENERÁLNÍ PROJEKTANT:	RUDIŠ - RUDIŠ ARCHITEKTI s.r.o. JASELSKÁ 21, BRNO
PROJEKT:	REKONSTRUKCE AULY OBJ. A, BA 01
VEDOUcí PROJEKTANT:	ING. ARCH. MARTIN RUDIŠ
VYPRACOVAL:	ING. ARCH. MARTIN RUDIŠ
DATUM:	08 / 2015
STUPEŇ:	PROJEKT INTERIÉRU
VÝKRES:	B.1. PUDORYS AULY - ROZMÍSTĚNÍ SEDACÍHO NÁBYTKU A STOLKŮ