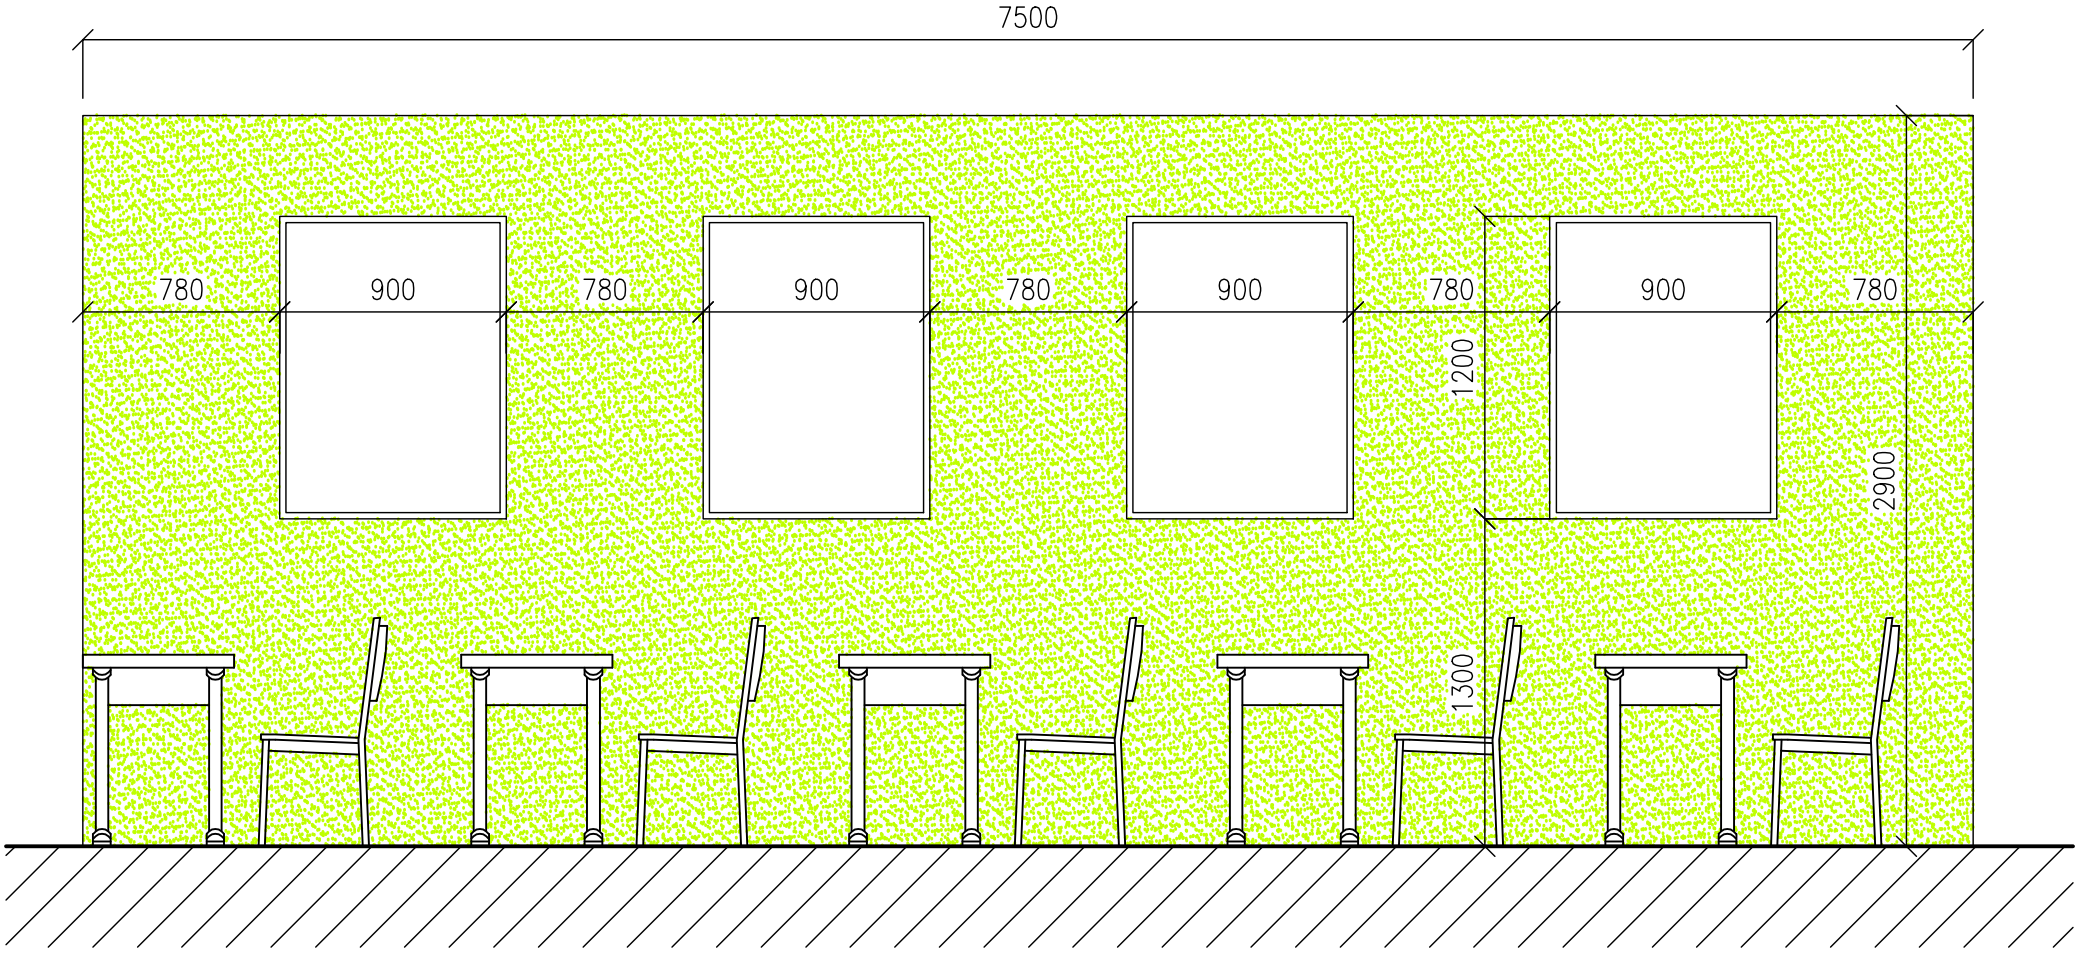

T/3 **materiál DTDL, povrch perlička/hladká, barva hrášková/buk**
na dřevěný rošt
tl.desky 22mm

7 **nástěnka otevírací interiérová, rám stříbrná**
plocha bílá na magnetky
4ks

OBKLAD STĚNY A NÁSTĚNKY 1:30 ve výkrese pod číslem T/3 a 7