



## PŮDORYS 4.NP (ČÁST) - NOVÝ STAV

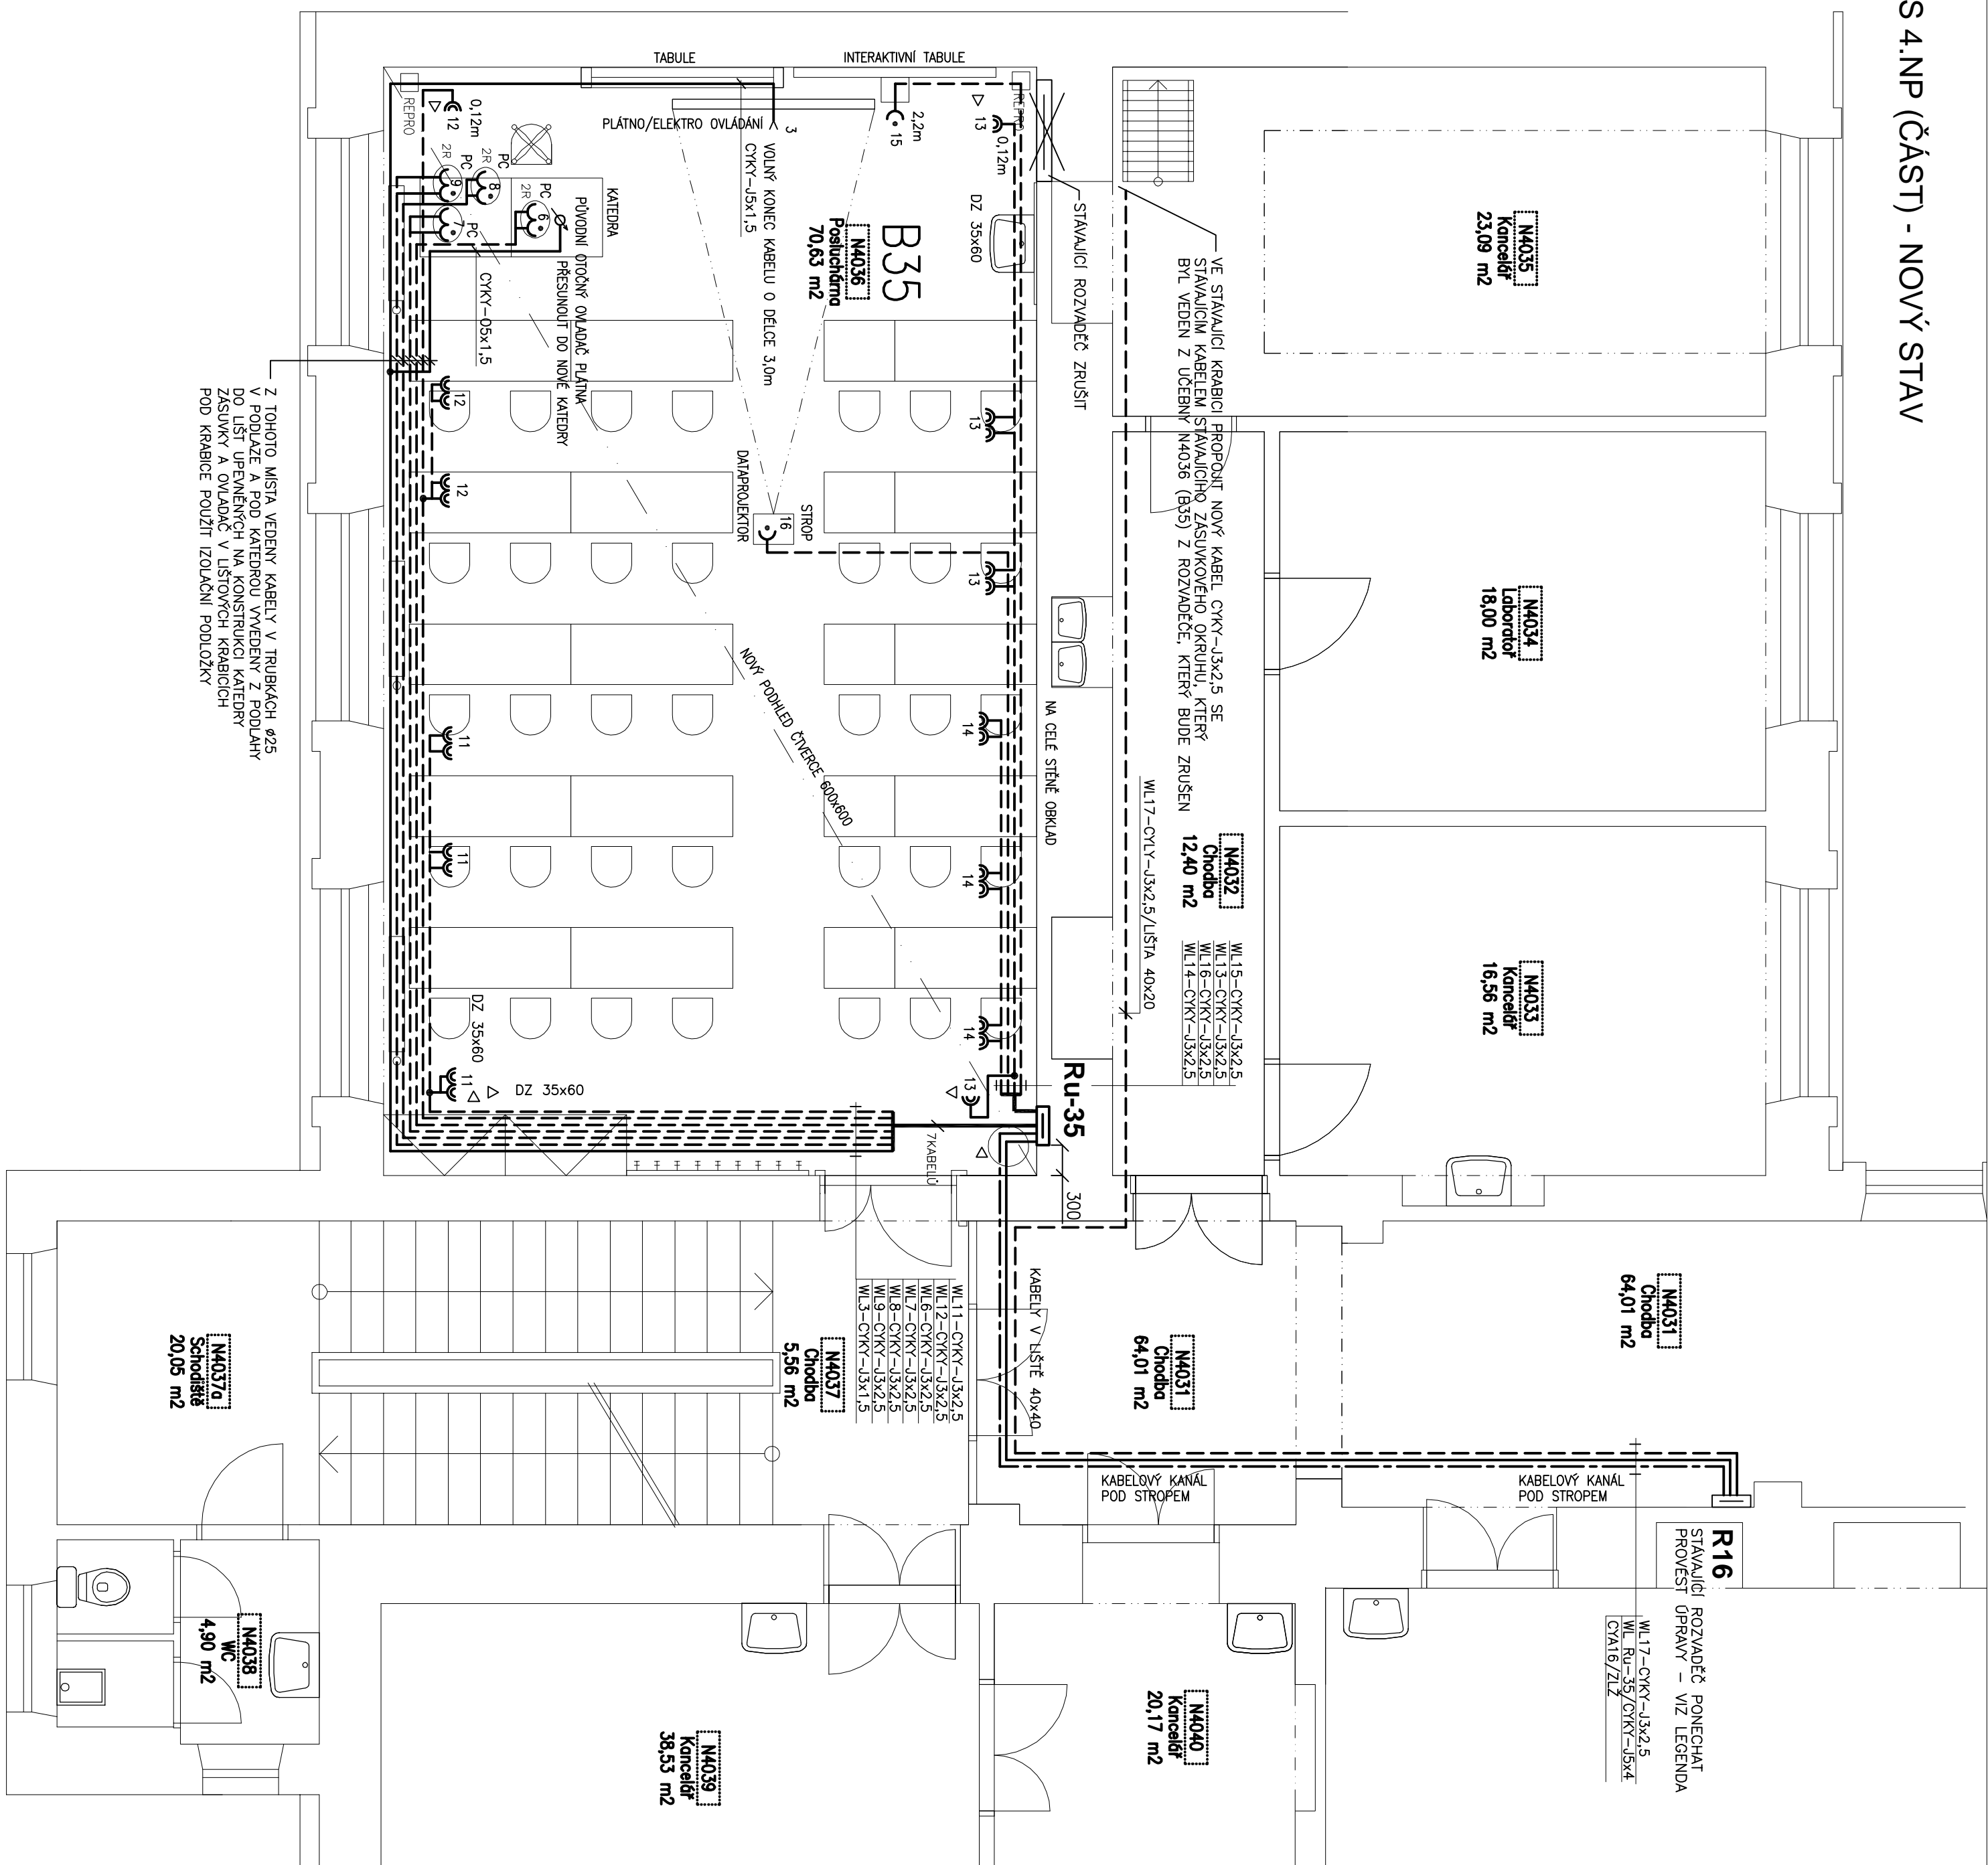

LEGENDA MIŠTNOTSI – PUVODNI STAV:				
OZN.	ÚČEL MIŠTNOTSI	PLOCHA	POVL. KRITIKA	POZNÁMKA
MA05	POSUDOVÁHNA	70,63	PE	ÚČEBN. B35
MA06	CHODBA	5,56	KER. DUBĽA	
MA07a	SPRACOVNÍČ	20,05	KER. DUBĽA	
MA08	CHODBA	14,01	PE	
MA09	CHODBA	12,40		

LEGENDA MÍSTNOSTÍ – PŮVODNÍ STAV:

## LEGENDA

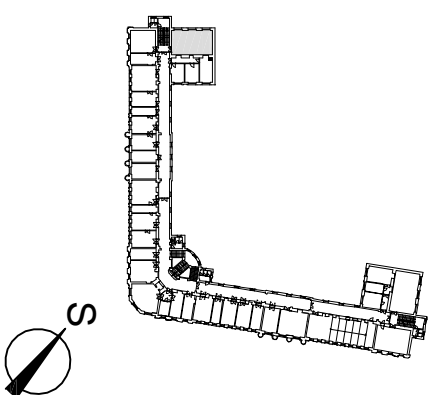[illegible]

+0,000 = STÁVAJÍCÍ PODLAHA CHODBY 4.NP

3NPE, 400/230V, 50Hz str. TN-S  
AUTOMATICKÉ ODPOJENÍ OD ZDROJE

VED PROJEKTANT	OPEROVATEL	VYPRACOVANÉ	KONTROLOVANÉ
Ing. J. Dvorník	Ing. N. Rypáň	Ing. N. Rypáň	
		ING. NADĚŽDA RYSOVÁ	
MJ		FORMÁT	6 A4
INVESTOR	Mendelova univerzita v Brně, Zemědělská 1, Brno 613 00	DATUM	11/2015
STAVBA	STAVEBNÍ PRÁCE ÚČEBNY B35, v obj.B	STUPEN	DPS
AREÁL MENDELU, ZEMĚDĚLSKÁ 1, BRNO 613 00	ZAKAZSKÝ LIST	VER.	2715
PŮBORNÝ KRESL-NOVÝ STAV-ZÁSADKY A OSTATNÍ	POS. VÝMĚR	ZÁST	
SILNOPRŮVA ELEKTROTECHNIKA	02	D1.41	