



S00RX00RE9MI

Městský úřad Břeclav
odbor stavebního řádu a obecního živnostenského úřadu

oddělení stavební úřad

Sp. zn. MUBR-S 86265/2015 OSŘOŽÚ/VI-328
Č.j.: MUBR 736/2016
Oprávněná Alena Vlachová
úřední osoba: tel.: 519 311 325

Břeclav, dne 06.01.2016

Mendelova univerzita v Brně
Zemědělská 1
613 00 Brno

ÚZEMNÍ SOUHLAS

Městský úřad Břeclav, stavební úřad, jako stavební úřad příslušný podle § 13 odst. 1 písm. c) zákona č. 183/2006 Sb., o územním plánování a stavebním řádu (stavební zákon), ve znění pozdějších předpisů (dále jen "stavební zákon"), posoudil podle § 96 odst. 1, 2 a 4 stavebního zákona žádost o územní souhlas k záměru umístění stavby, kterou dne 17.12.2015 podala

Mendelova univerzita v Brně, IČO 62156489, Zemědělská 1, 613 00 Brno,
kteřou zastupuje EZA - SLUŽBY, s.r.o., IČO 03325423, Puškinova 1762/17, 616 00 Brno

(dále jen "žadatel"), a na základě tohoto posouzení podle § 96 odst. 4 stavebního zákona a § 15a vyhlášky č. 503/2006 Sb., o podrobnější úpravě územního rozhodování, územního opatření a stavebního řádu

vydává územní souhlas

s umístěním stavby

Trafostanice monolitická **Lednice, Valtická**

(dále jen "stavba") na pozemku parc. č. 735/1 (zastavěná plocha a nádvoří) v katastrálním území Lednice na Moravě.

Druh a účel umísťované stavby:

- Nová odběratelská trafostanice.

Umístění stavby na pozemku:

- Trafostanice - bude umístěna na pozemku p. č. 735/1 v rohu části pozemku označeném jako "Hřiště", přední stavební čára bude ve stejné linii jako stávající trafostanice na pozemku p. č. 735/2.
- Kabelová přípojka - mezi stávající trafostanicí na pozemku p. č. 735/2 a nově budovanou trafostanicí.

Poplatek:

Správní poplatek podle zákona č. 634/2004 Sb., o správních poplatcích položky 17 odst. 1 písm. f) ve výši 10000 Kč byl zaplacen dne 31.12.2015 bankovním převodem.

Obdrží:

účastníci (dodejky)

EZA - SLUŽBY, s.r.o., IDDS: vjhm8e2

sídlo: Puškinova č.p. 1762/17, Žabovřesky, 616 00 Brno 16

zastoupení pro: Mendelova univerzita v Brně, Zemědělská 1, 613 00 Brno

E.ON Česká republika, s. r. o., IDDS: 3534cwz

sídlo: F. A. Gerstnera č.p. 2151/6, České Budějovice 7, 370 01 České Budějovice 1

zastoupení pro: E.ON Distribuce, a.s., F. A. Gerstnera 2151/6, 370 01 České

Budějovice

Česká telekomunikační infrastruktura a.s., IDDS: qa7425t

sídlo: Olšanská č.p. 2681/6, 130 00 Praha 3-Žižkov

dotčené orgány

Městský úřad Břeclav, odbor životního prostředí, nám. T. G. Masaryka č.p. 42/3, 690 81 Břeclav

Hasičský záchranný sbor Jihomoravského kraje, Územní odbor Břeclav, IDDS: ybiaiuv

sídlo: Zubatého č.p. 685/1, Zábrdovice, 614 00 Brno 14

ostatní

Obecní úřad Lednice, Zámecké náměstí č.p. 70, 691 44 Lednice na Moravě

OBCED LEDNICE JHOMORAVSKÝ KRAJ OKRES: BŘECLAV K.Ú.: 679828 LEDNICE

POZNÁMKA:

NAPĚŤOVÁ SOUSTAVA : - VN : 3 AC 50Hz, 22 000 VIT
: - NN : 3PEN AC, 50Hz, 400/230 VITN-C

OCHRANA PŘED ÚRAZENÍM EL. PROUDEM V DS VN A NN

- ZÁKLADNÍ OCHRANA - PŘED DOTYKEM ŽIVÝCH ČÁSTÍ V DS VN A NN DO 1000V AC
- OCHRANA PŘI PORUŠĚ - PŘED DOTYKEM NEŽIVÝCH ČÁSTÍ V DS VN A NN DO 1000V AC

ZEJMÉNĚM V SITI IT NAD 1000V
- DLE PNE 33 0000-15 ČL. 3.2.2.1, 3.2.2.2, 3.2.2.3, 3.2.2.4

- PŘED DOTYKEM NEŽIVÝCH ČÁSTÍ V DS VN DO 1000V AC
- DLE PNE 33 0000-15 ČL. 3.4.3.1

IZOLACE AUTOMATICKÝM ODPOJENÍM OD ZDROJE
- DLE PNE 33 0000-15 ČL. 3.3.2.1, 3.3.2.5

STANOVUJE PNE 330000-24, TAB. Č. 6 A C.7

VI - PROSTORY VEKOVNÍ
NEBEZPEČNÝ

2M OKOLO STANICE
- ZDĚNÉ A KOMPAKTNÍ

1M OKOLO OBSTAVBY
- VESTAVNÉ

7M OKOLO KONSTRUKCE
- SILOUPOVÉ

1M PO OBLOU STRANÁCH KABELU
- HOLÉ VEDENÍ

7M OD KRAJNÍHO VODIČE
- IZOLOVANÉ VEDENÍ

2M OD KRAJNÍHO VODIČE

LEGENDA IS - STÁVAJÍCÍ:

— KANALIZACE VAS

— KABELOVÉ ROZVODY CETIN

LEGENDA ROZVODŮ - NOVÉ:

— KABELOVÉ ROZVODY NN

— KABELOVÉ ROZVODY VN

— SPOJKA VN

— KOSKOVÁ TRAFOSTANICE 22 B. AKV

— ŽLÁBY (BETONOVÉ/PLASTOVÉ)

LEGENDA ČAR

— STÁVAJÍCÍ OBJEKTY

— KABELOVÉ ROZVODY, PŘÍPOJKA NN

— KABELOVÉ ROZVODY, PŘÍPOJKA VN




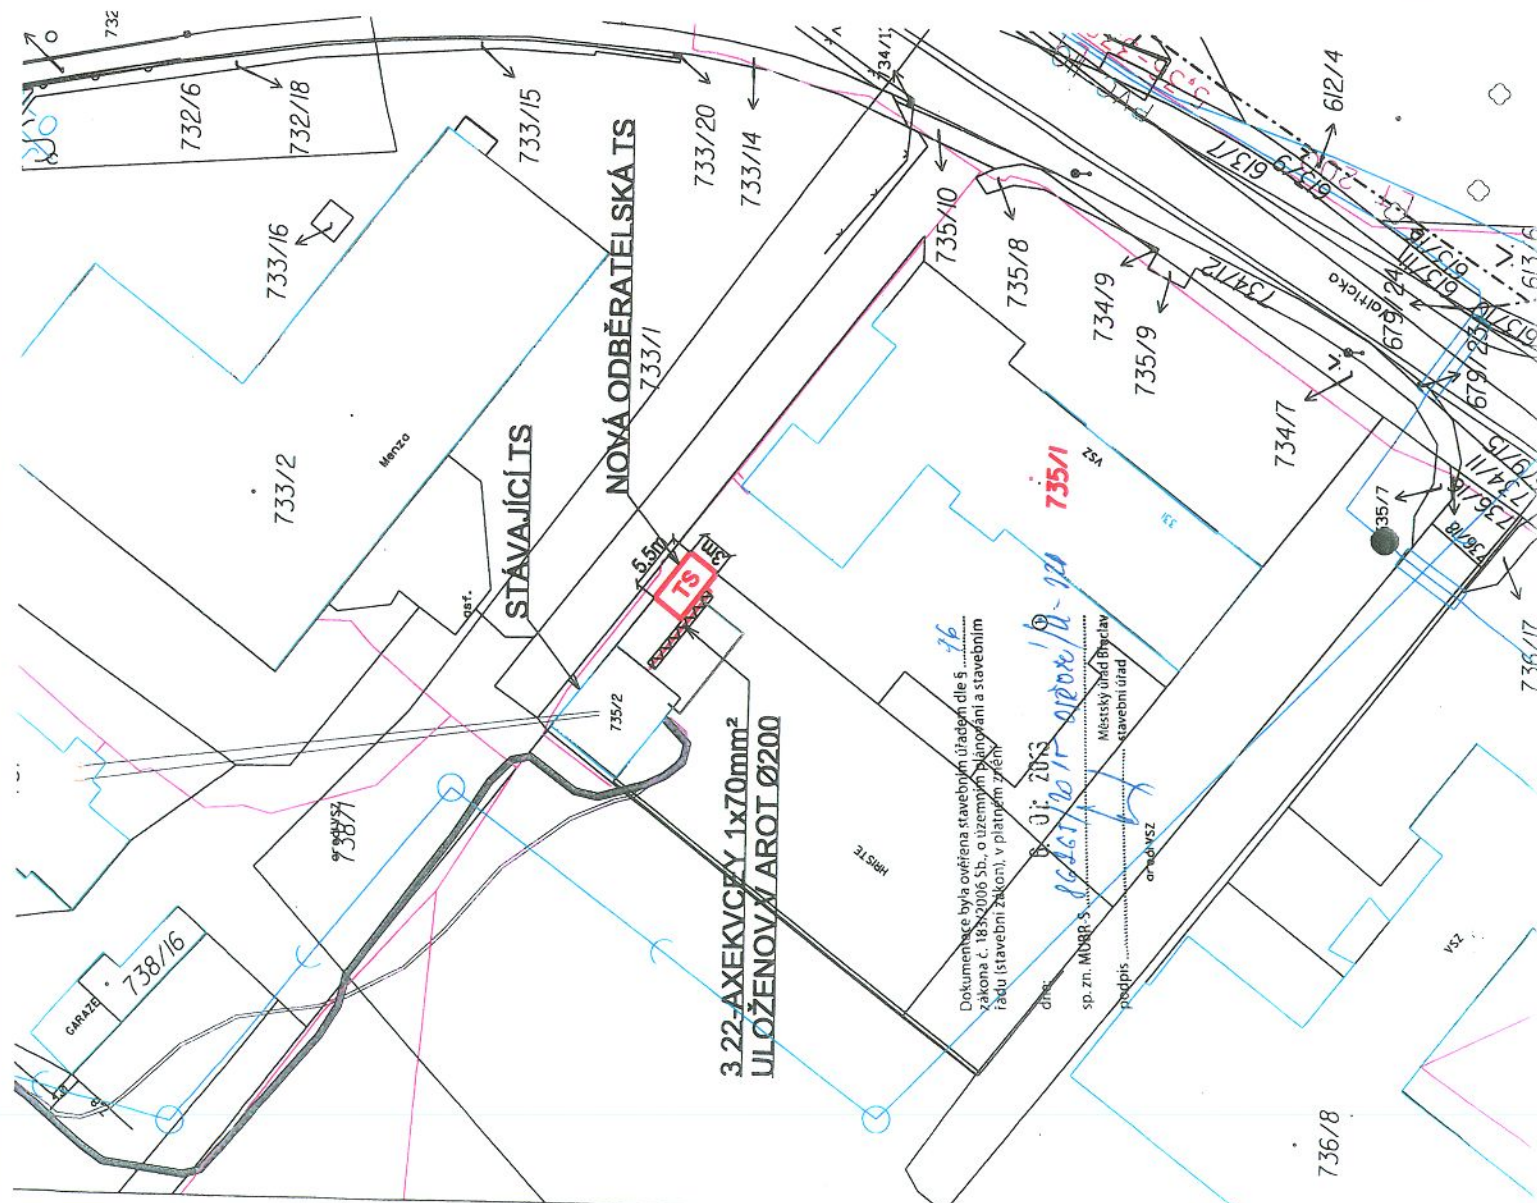

ZDROJ: PROJEKTANT: AUTORIZOVANÁ OSOBA: KRESLE: ING. JOSEF VLADIMÍR ING. JOSEF VLADIMÍR ING. JOSEF VLADIMÍR		EZA s.r.o.	
MÍSTO STAVBY: LEDNICE, ul. VALTIČKA 686 / KRAJ: JIHOOMORAVSKÝ		Příštova 1762/17, 616 00 Brno, DIČ CZ 033 25 423 tel.: 603 410 982, jvd@ezasrby.cz, www.ezasrby.cz	
INVESTOR STAVBY: MENDELOVA UNIVERZITA V BRNĚ, ul. ZEMĚDĚLSKÁ 1		ČÍSLO STAVBY: 14550038	
STAVBA: ODBĚRATELSKÁ TS 22/0, 4KV		ZNAČKOVÉ ČÍSLO: 14550038	
OBJEKT: SO 01 ODBĚRATELSKÁ TS 22/0, 4KV		ARCHIVNÍ ČÍSLO: 122015	
KABELY VN, KABELY NN		DATUM: 122015	
OBSAH VÝKRESU: SITUACE - NOVÝ STAV		FORMÁT: A3	
MĚŘÍTKO: 1:500		DUS	
ČÍSLO VÝKRESU: 2			