


LC KOČÁROVÁ

Situace na podkladu mapy KN

M 1:5000

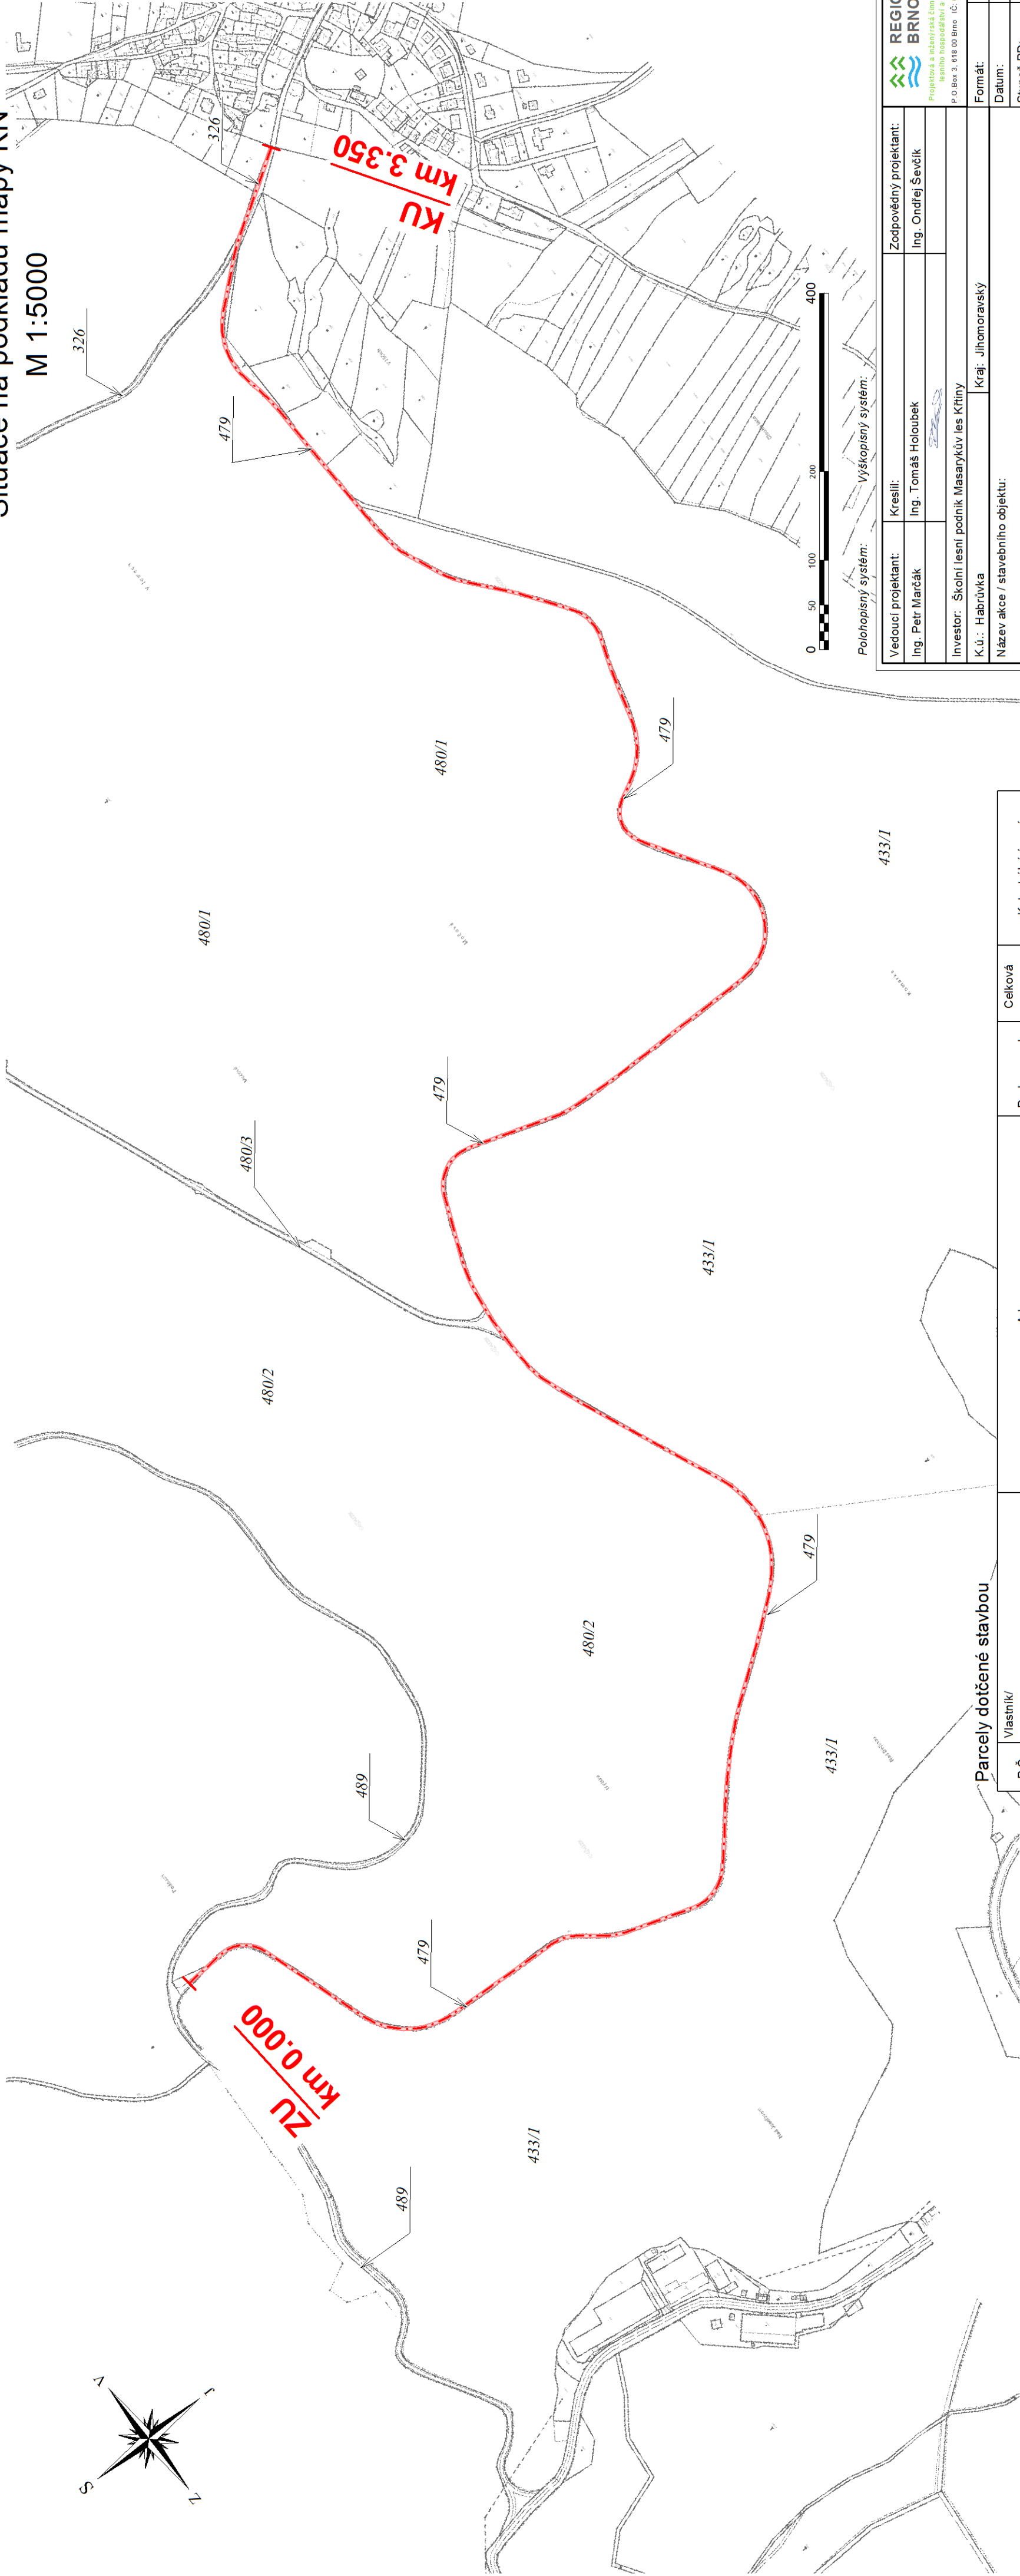

Parcely dotčené stavbou

P.Č.	Vlastník/ právo hospodařit	Adresa	Druh pozemku	Celková výměra (m2)	Katastrální území
326	Zemědělská 1665/1, Černá Pole, 61300 Brno		Lesní pozemek	12 170	Habruška
480/1	Mendelova univerzita v Brně		Lesní pozemek	914 725	Habruška
479	Zemědělská 1665/1, Černá Pole, 61300 Brno		Lesní pozemek	11 631	Habruška
433/1	Mendelova univerzita v Brně		Lesní pozemek	1 275 700	Habruška
480/3	Zemědělská 1665/1, Černá Pole, 61300 Brno		Lesní pozemek	13 975	Habruška
480/2	Mendelova univerzita v Brně		Lesní pozemek	804 445	Habruška
489	Mendelova univerzita v Brně		Lesní pozemek	24 900	Habruška

REGIOPROJEKT BRNO <small>Projektová a inženýrská činnost v oboru staveb vodního, lesního hospodářství a krajinného inženýrství</small> <small>P.O.Box 3, 618 00 Brno IČ: 00220078 tel. 548 128 317</small>		Zodpovědný projektant: Ing. Ondřej Ševčík	
Vedoucí projektant: Ing. Petr Marčák	Kreslil: Ing. Tomáš Holoubek		
Investor: Školní lesní podnik Masarykův les Křtiny			
K.ú.: Habruška		Kraj: Jihomoravský	
Název akce / stavebního objektu:		3 x A4	
LC KOČÁROVÁ		Datum: 02/2017	
		Stupeň PD: DSJ	
		Archivační č.: 16104-14XC-HT	
Obsah:		Měřítko: Výkres číslo: B.3.	
Situace na podkladu mapy KN		1:5000	