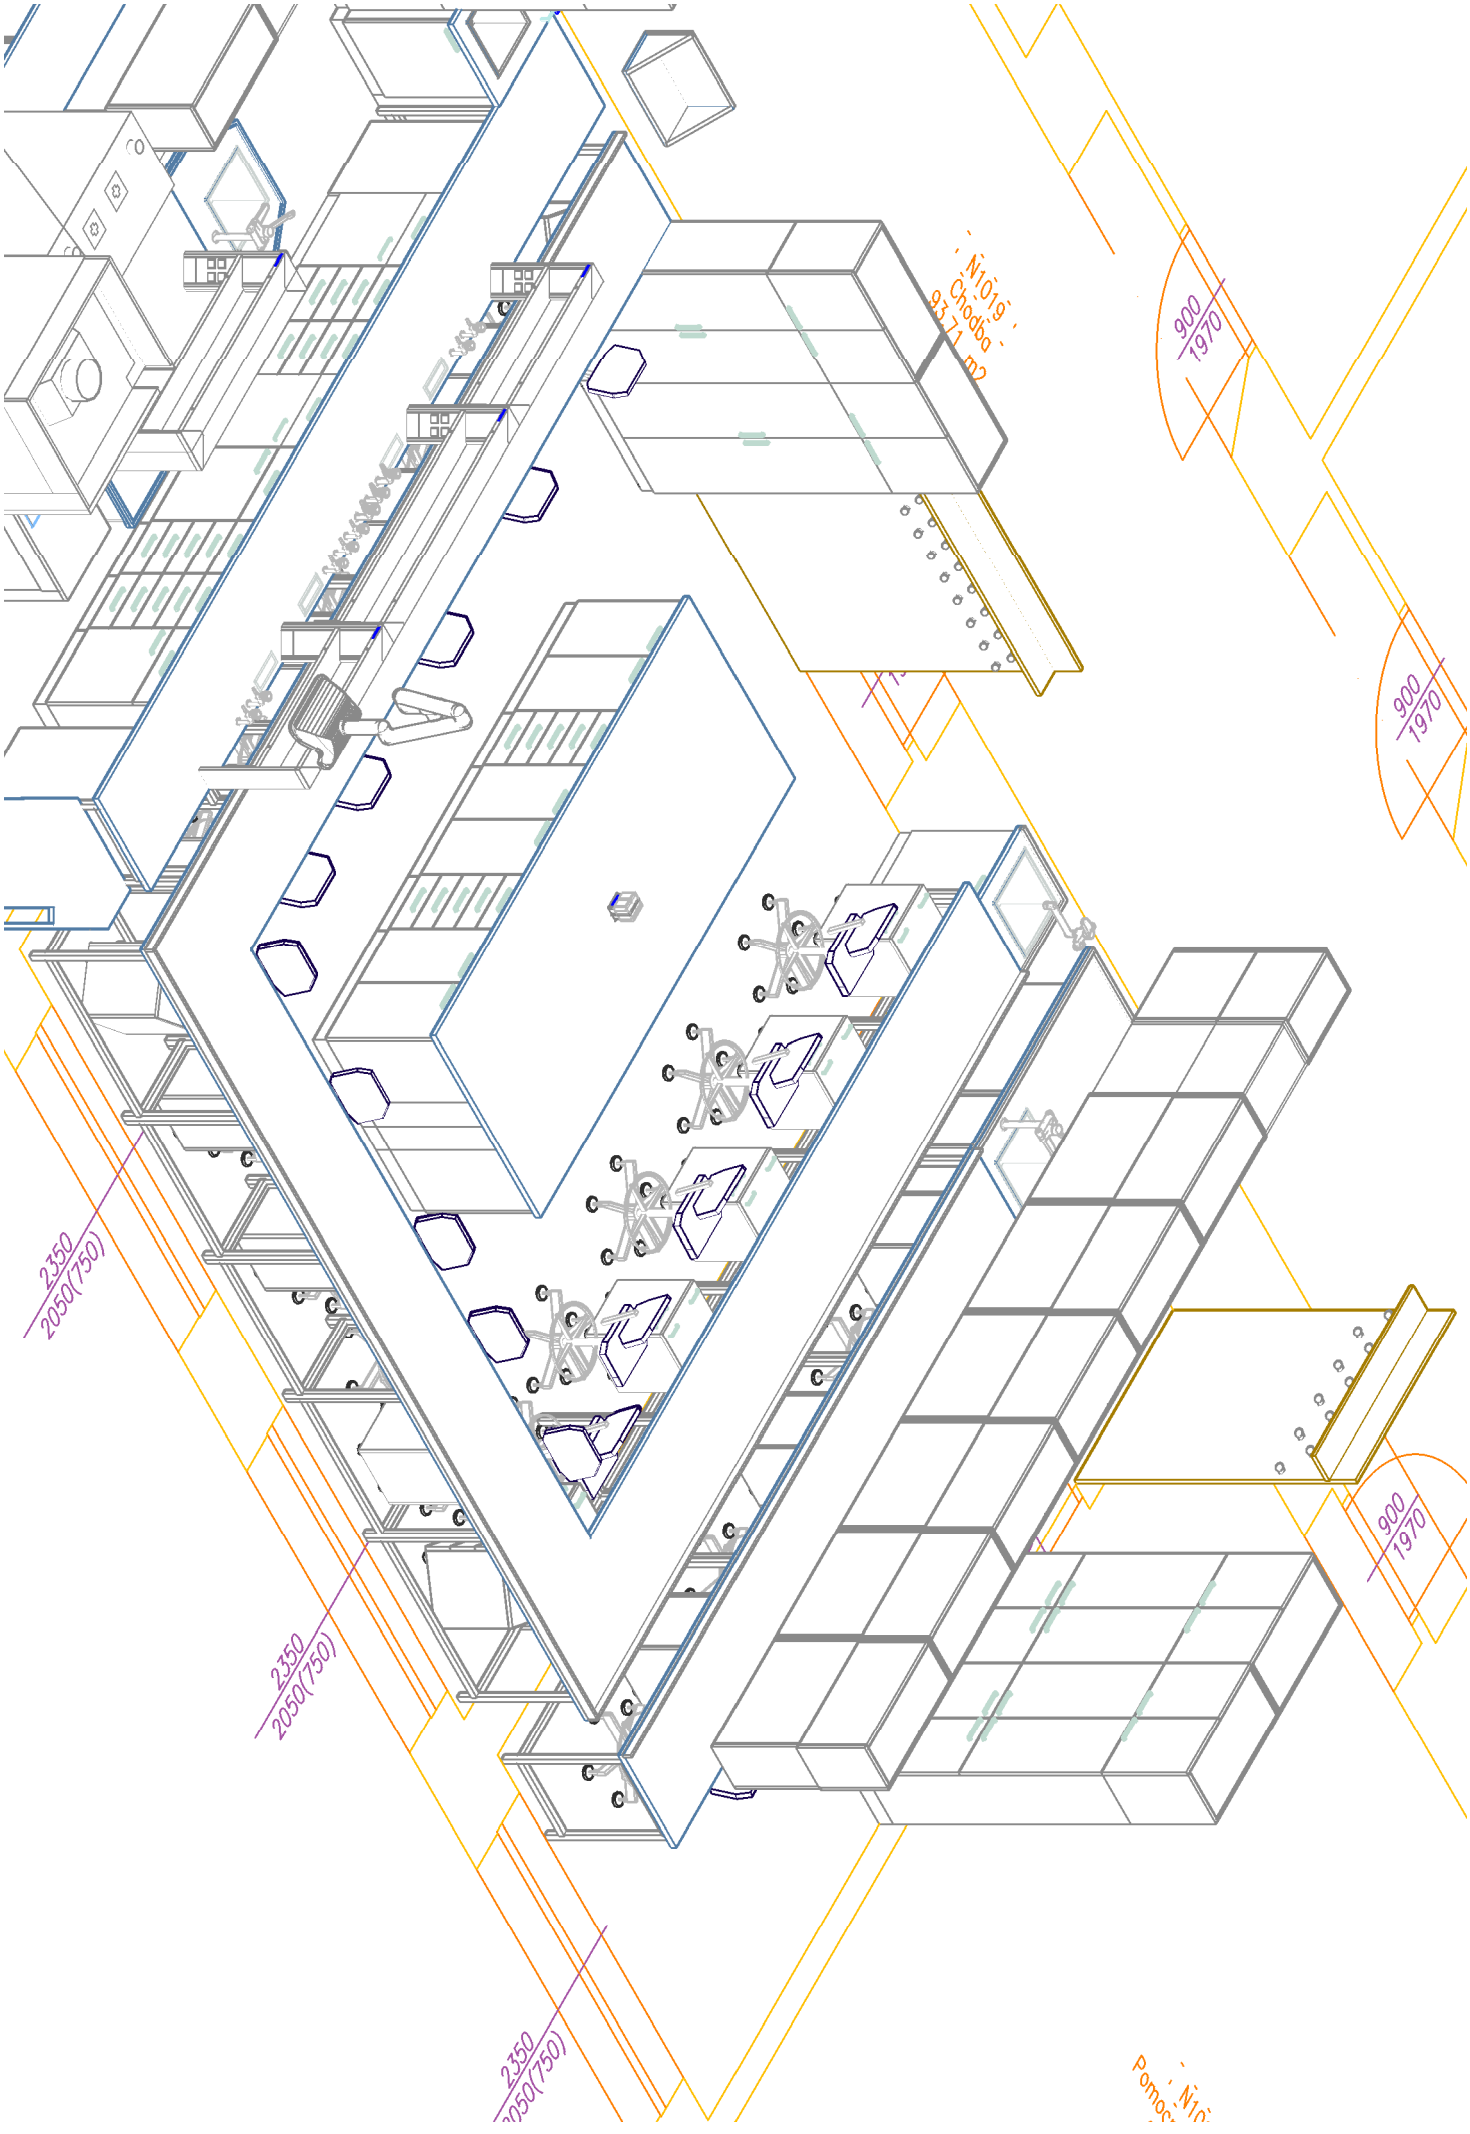
- N1019 -
Chodba
93,71 m2
900
1970
900
1970
900
1970
2350
2050(750)
2350
2050(750)
2350
2050(750)
- N10
Pomoc

format A4