



Pi=21,2kW  
Pp=10,6kW

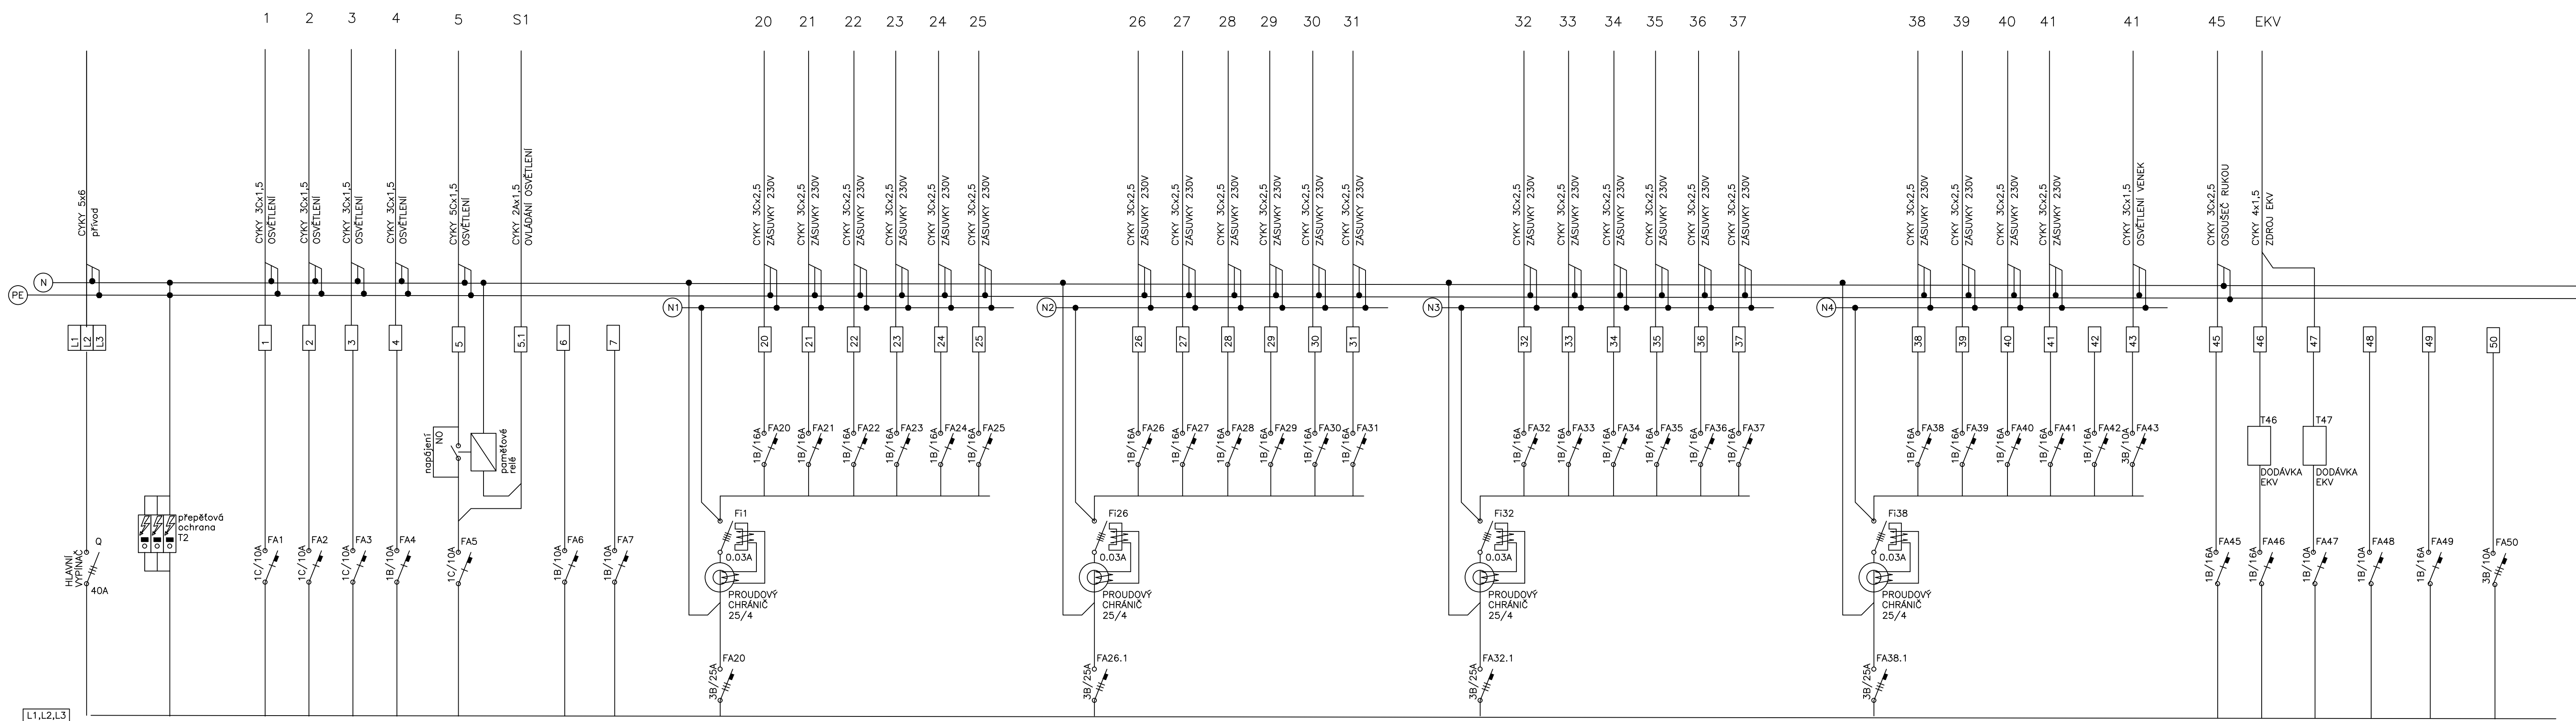

### ROZVODNICE R02

OCELOPLECHOVÁ SKŘÍŇ ZAPUŠTĚNÁ  
PRO 144xTE  
ROZMĚR 950x510x140  
KRYTÍ IP 43

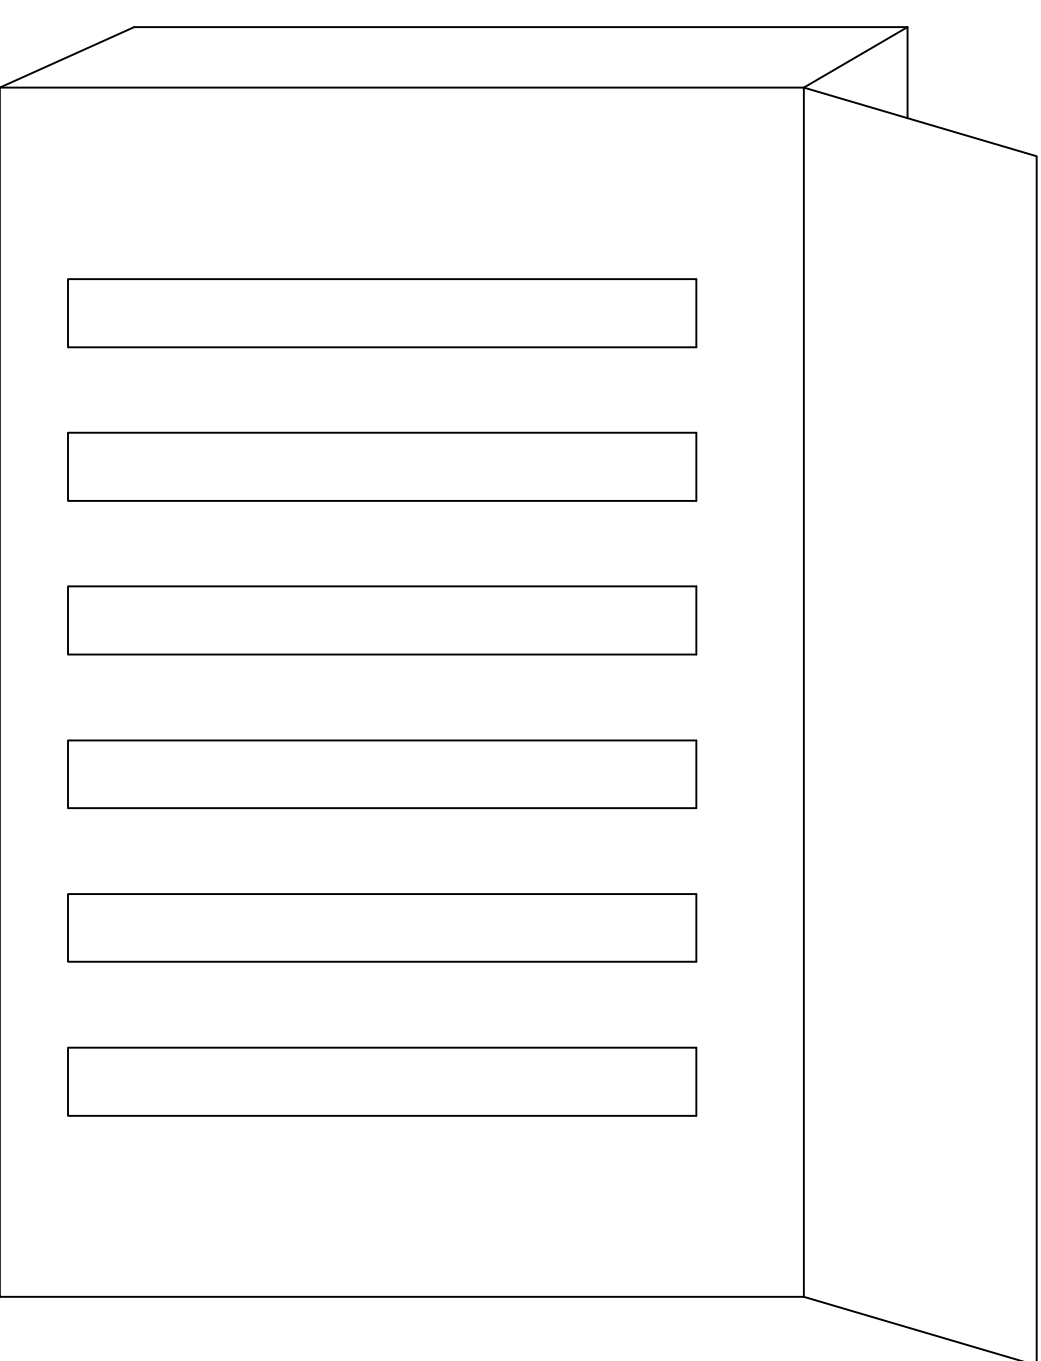

při návrhu rozvaděče dodržet  
20% prostorové rezervy

VŠECHNY VÝVODY Z JISTIČÍCH PRVKŮ  
ZAKONČIT NA ŘADOVÝCH SVORKÁCH  
INSTALAČNÍ KABELY NESMÍ BÝT  
NAPOJENY PŘÍMO NA SVORKY JISTIČŮ

ELEKTRICKÉ NAPÁJENÍ: 3+N+PE, AC 50Hz, 400V/TN-S  
1+N+PE, AC 50Hz, 230V/TN-S  
OCHRANA PŘED ÚRAZENÍM: PROUDOVÝM: dle ČSN 33 2000-4-41 ed.2  
normální - základní izolací živých částí, předpídkami a kryty  
- automatickým odpojením v případě poruchy  
doplňně - doplňujícím pospojováním neživých částí  
- proudovým chráničem s vybavovacím proudem 30mA


