


SO-01 REKONSTRUKCE OBJEKTU C  
PŮDORYS 2NP - NAVRHOVANÝ STAV

PODHLÉDY V POBYTOVÝCH MÍSTNOSTECH (PRACOVNY, KANCELÁŘE APOD.) BUDOU TYPU ZÁVĚŠENÉHO SDK VE VÝŠCE 3300 MM. V HYGIENICKÝCH ZAŘÍZENÍCH PODHLÉDY BUDOU VE VÝŠCE 2600 MM (VODĚODOLNÝ SDK). V CHODBÁCH JE ZÁKLADNÍ VÝŠKA 2900 MM, KTERÁ BUDE UPRAVENA DLE NADPRAŽÍ OKEN (V CCA 3400 AŽ 3300 MM).

DVEŘE DO POBYTOVÝCH MÍSTNOSTÍ (V 1NP A V 2NP) Z CHODBY BUDOU MÍT NADSVĚTLÍK VÝŠKY 900 MM. NADSVĚTLÍK BUDE SOUČÁSTÍ ATYPICKÉ ZÁRUBNĚ.

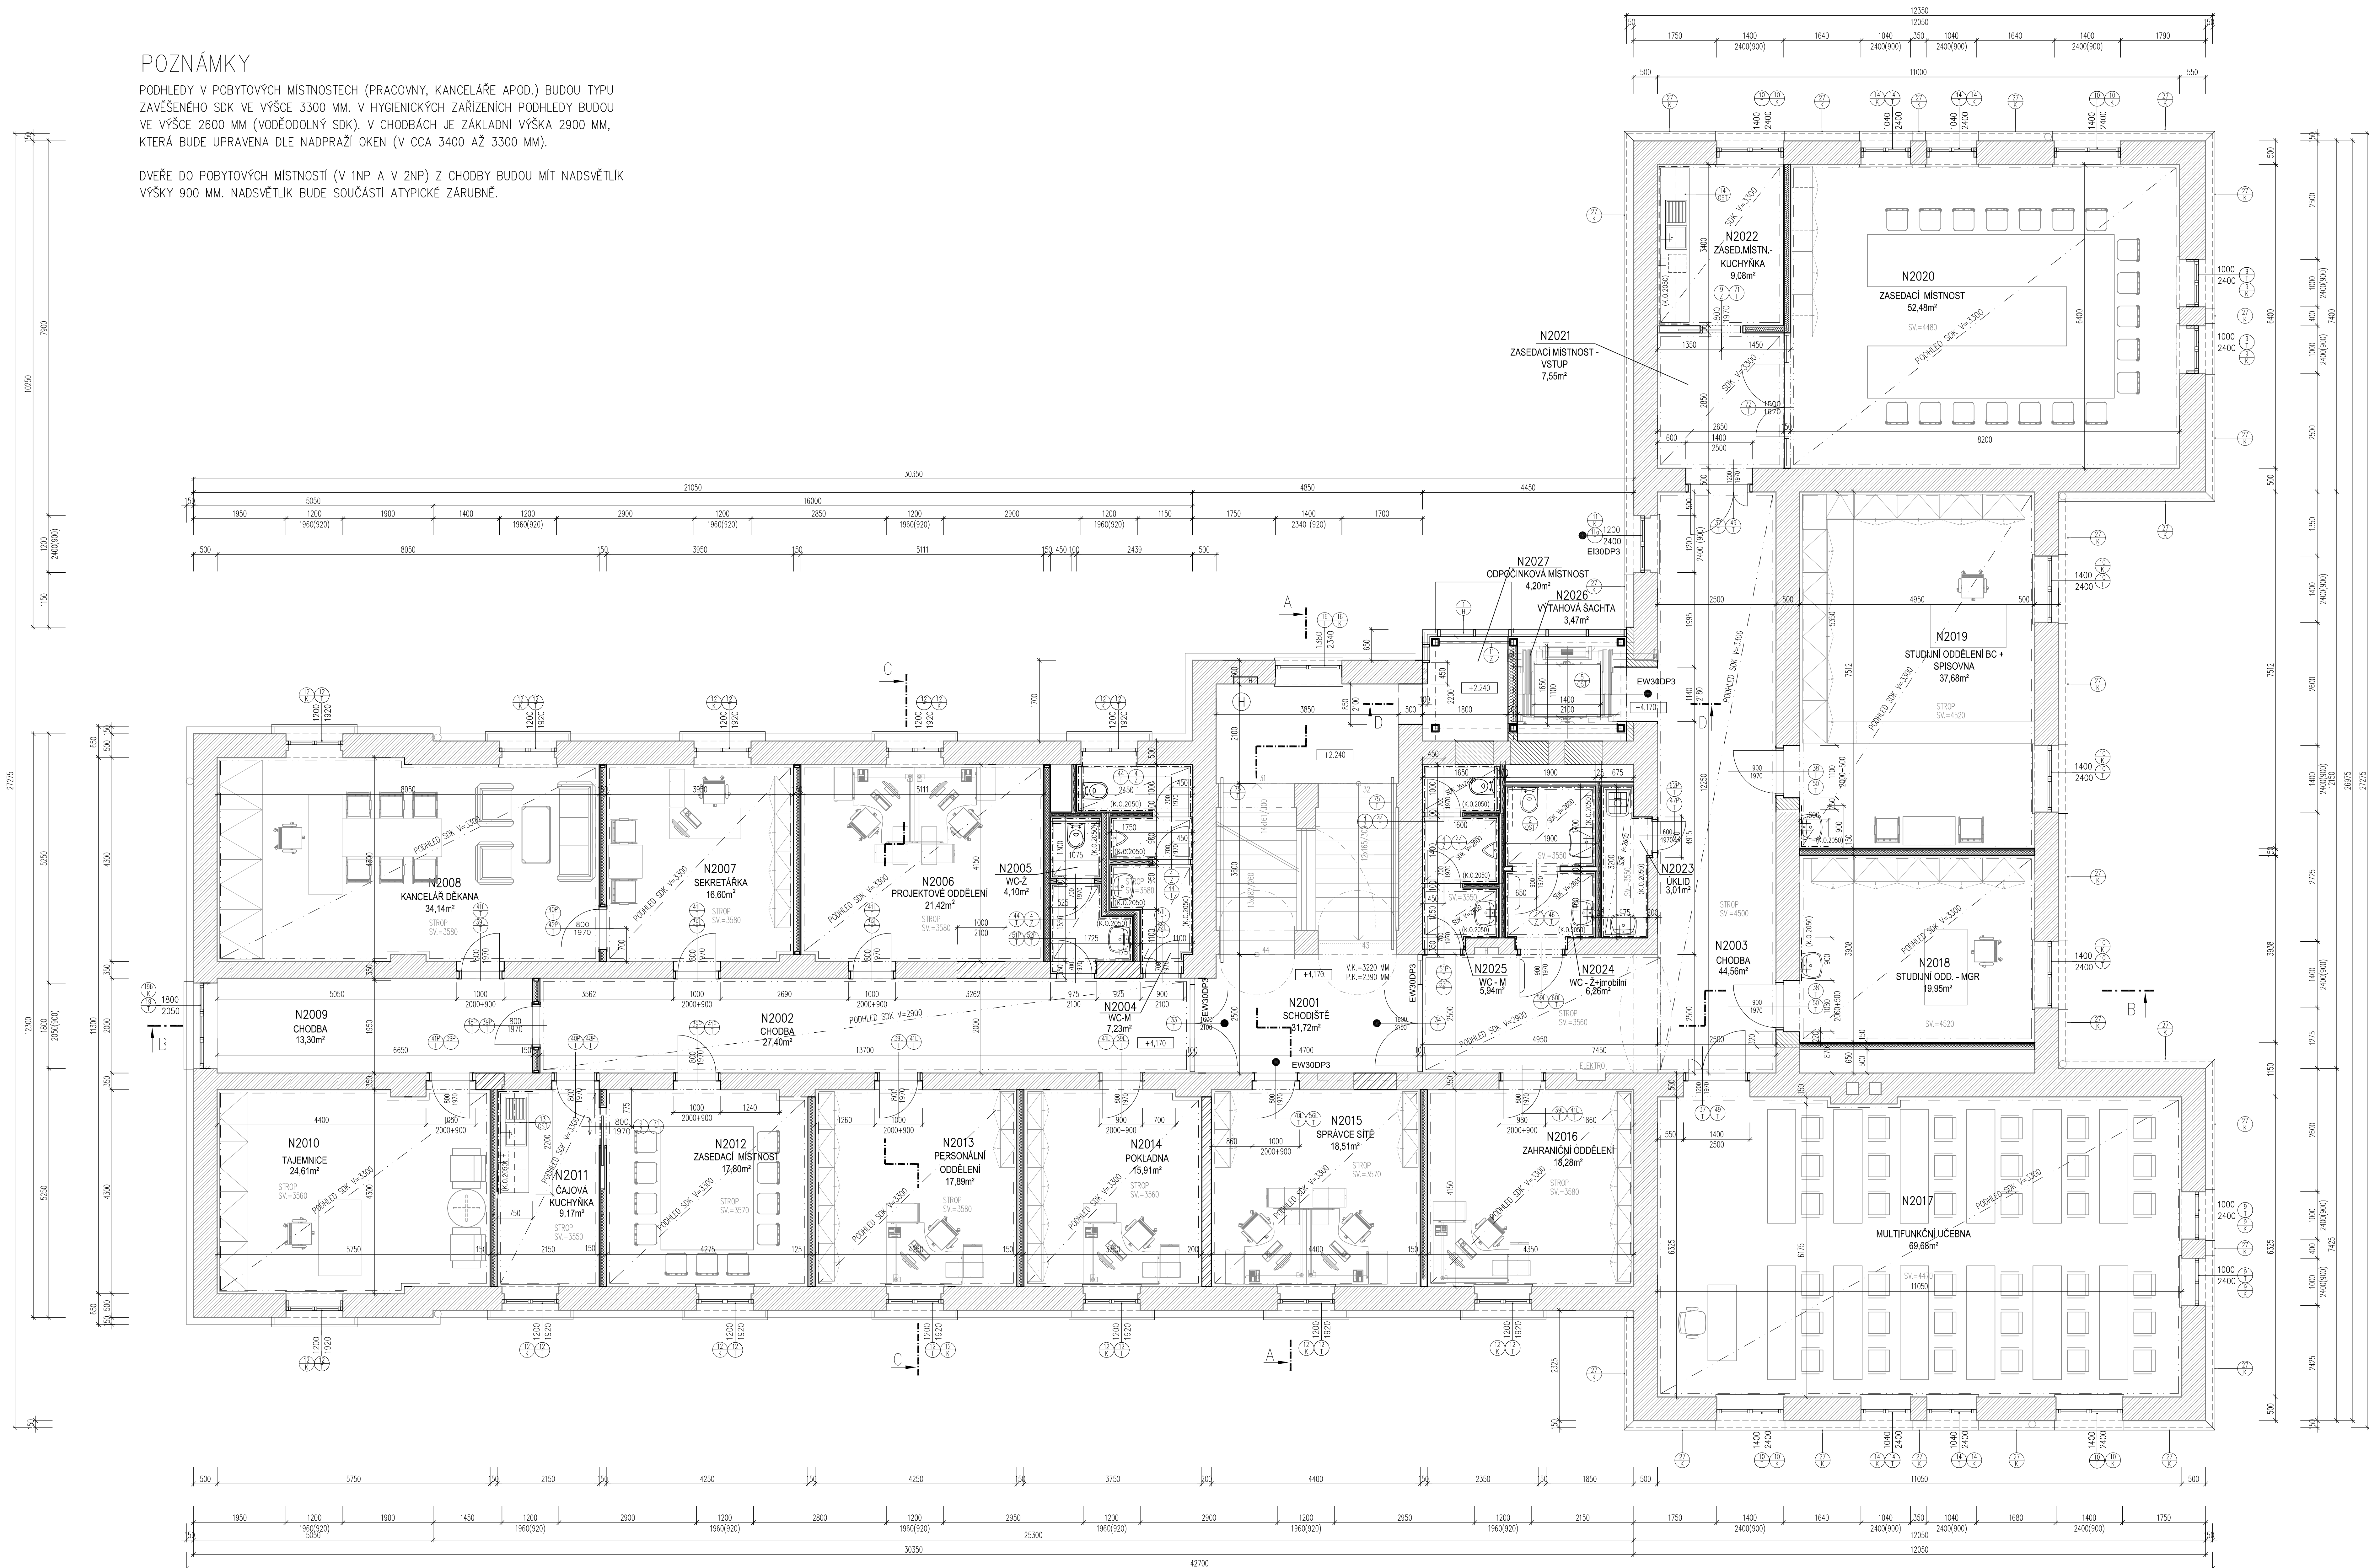



DATUM	POPIS DESAHU REVIZI	Č. REVIZI

$$\pm 0,000 = 176,86 \text{ m.n.m.}$$

SHALVÍŇŇ PHOTOFOTEL: RUDÍŠ - RUDÍŠ ARCHITECTI, s.r.o. JASELSKÁ 21, 602 00 BRNO E-mail: rudis-rudis@volny.cz IČO: 27738833, DIČ: CZ27738833	ARCHITEKT: Ing. arch. Martin Rudiš NÁVRH DEPONCE 1.PP - VÝSTAVNÍ PROSTORY Ing. arch. Martin Rudiš	<b>RUDÍŠ - RUDÍŠ</b> architekti s.r.o.
--	--	--

[illegible]

### Rekonstrukce objektu C v Lednici

OBJEKT: SO-01 REKONSTRUKCE OBJEKTU C

VÝREK: **DŮDORYS 2ND. NAVRHOVANÝ STAV**

CAST: D11

10