



Pi=16,2kW
Pp=7,2kW

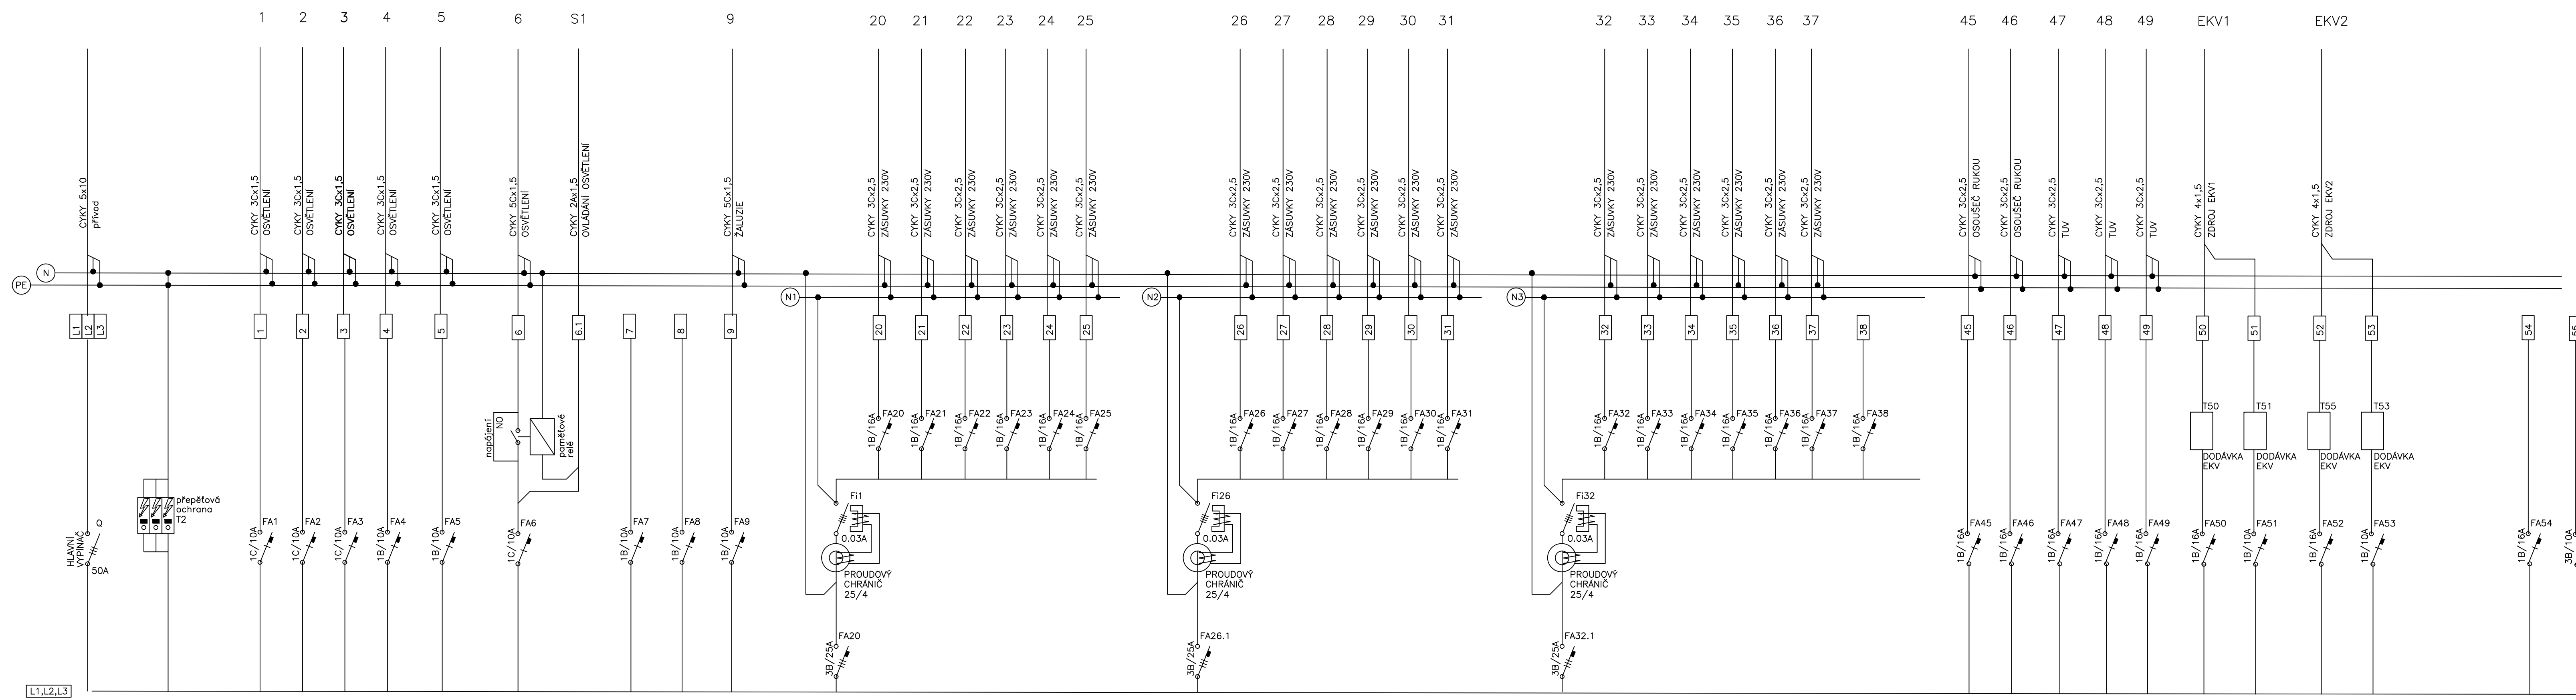

ROZVODNICE R2.1

OCELOPLECHOVÁ SKŘÍŇ ZAPUŠTĚNÁ
PRO 96xTE
ROZMĚR 792x572x140
KRYTÍ IP 43

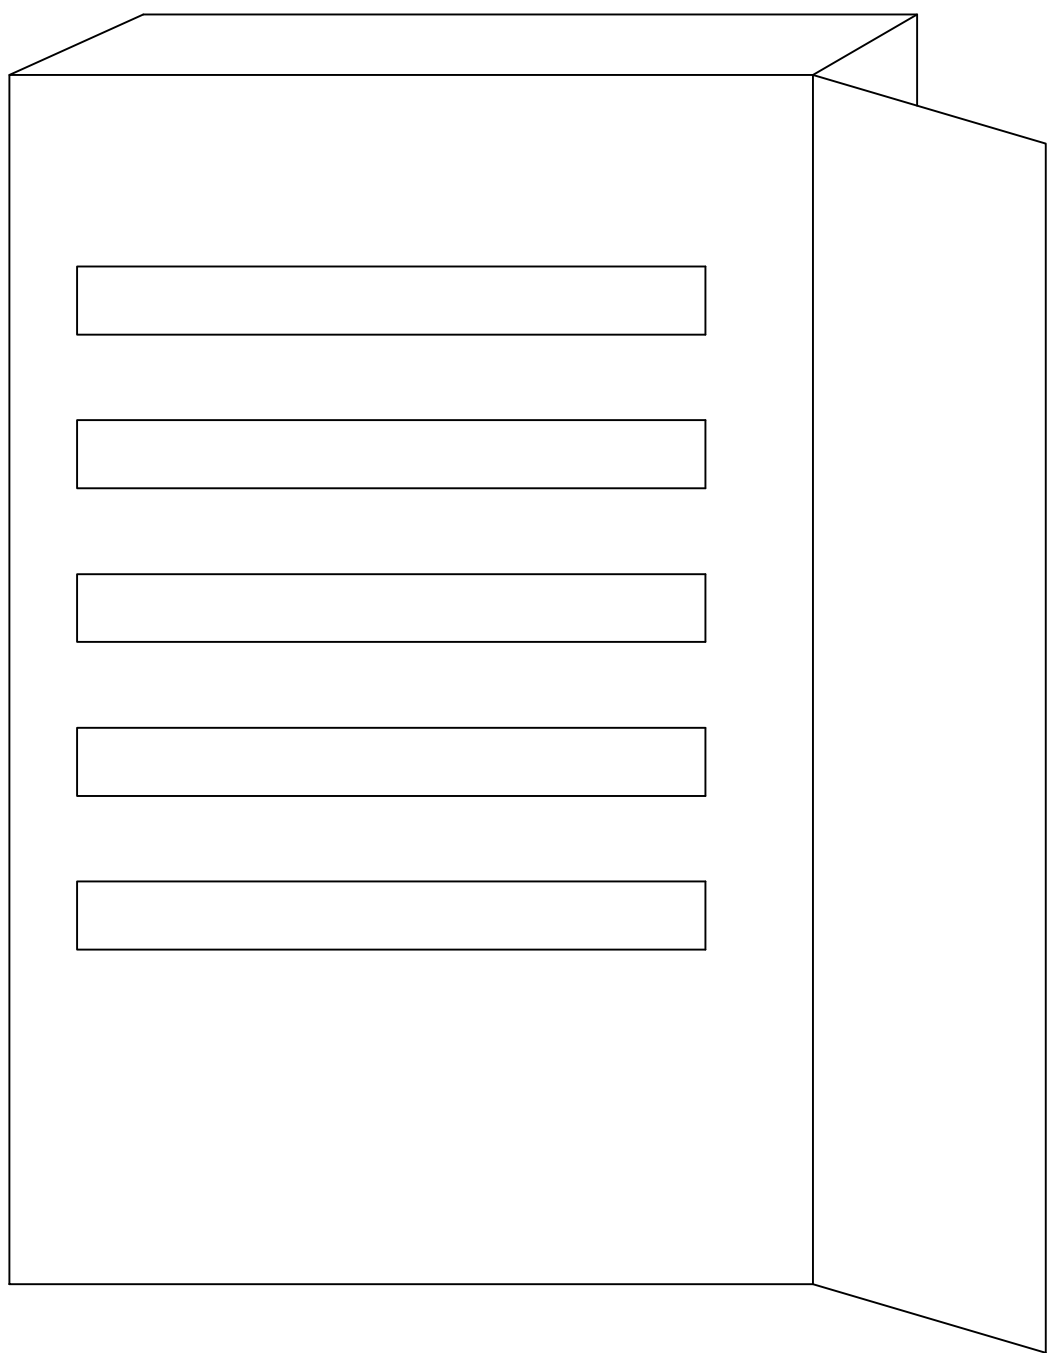

při návrhu rozvaděče dodržet
20% prostorové rezervy

VŠECHNY VÝVODY Z JISTIČÍCH PRVKŮ
ZAKONČIT NA ŘADOVÝCH SVORKÁCH
INSTALAČNÍ KABELY NESMÍ BÝT
NAPOJENY PŘÍMO NA SVORKY JISTIČŮ

ELEKTRICKÉ NÁPAJENÍ: 3+N+PE, AC 50Hz, 400V/TN-S
1+N+PE, AC 50Hz, 230V/TN-S
OCHRANA PŘED ÚRAZEM EL. PŘOUDEM: dle ČSN 33 2000-4-41 ed.2
normální – základní izolací živých částí, přepážkami a kryty
– automatickým odpojením v případě poruchy
doplněná – doplňujícím pospojováním neživých částí
– proudovým chráničem s vybavovacím proudem 30mA

| | | |
|-----------------------------|-----------------------------|-----------------------------|
| PROJEKTANT: Ing. Milan Kříž | PROJEKTANT: Ing. Milan Kříž | PROJEKTANT: Ing. Milan Kříž |

